

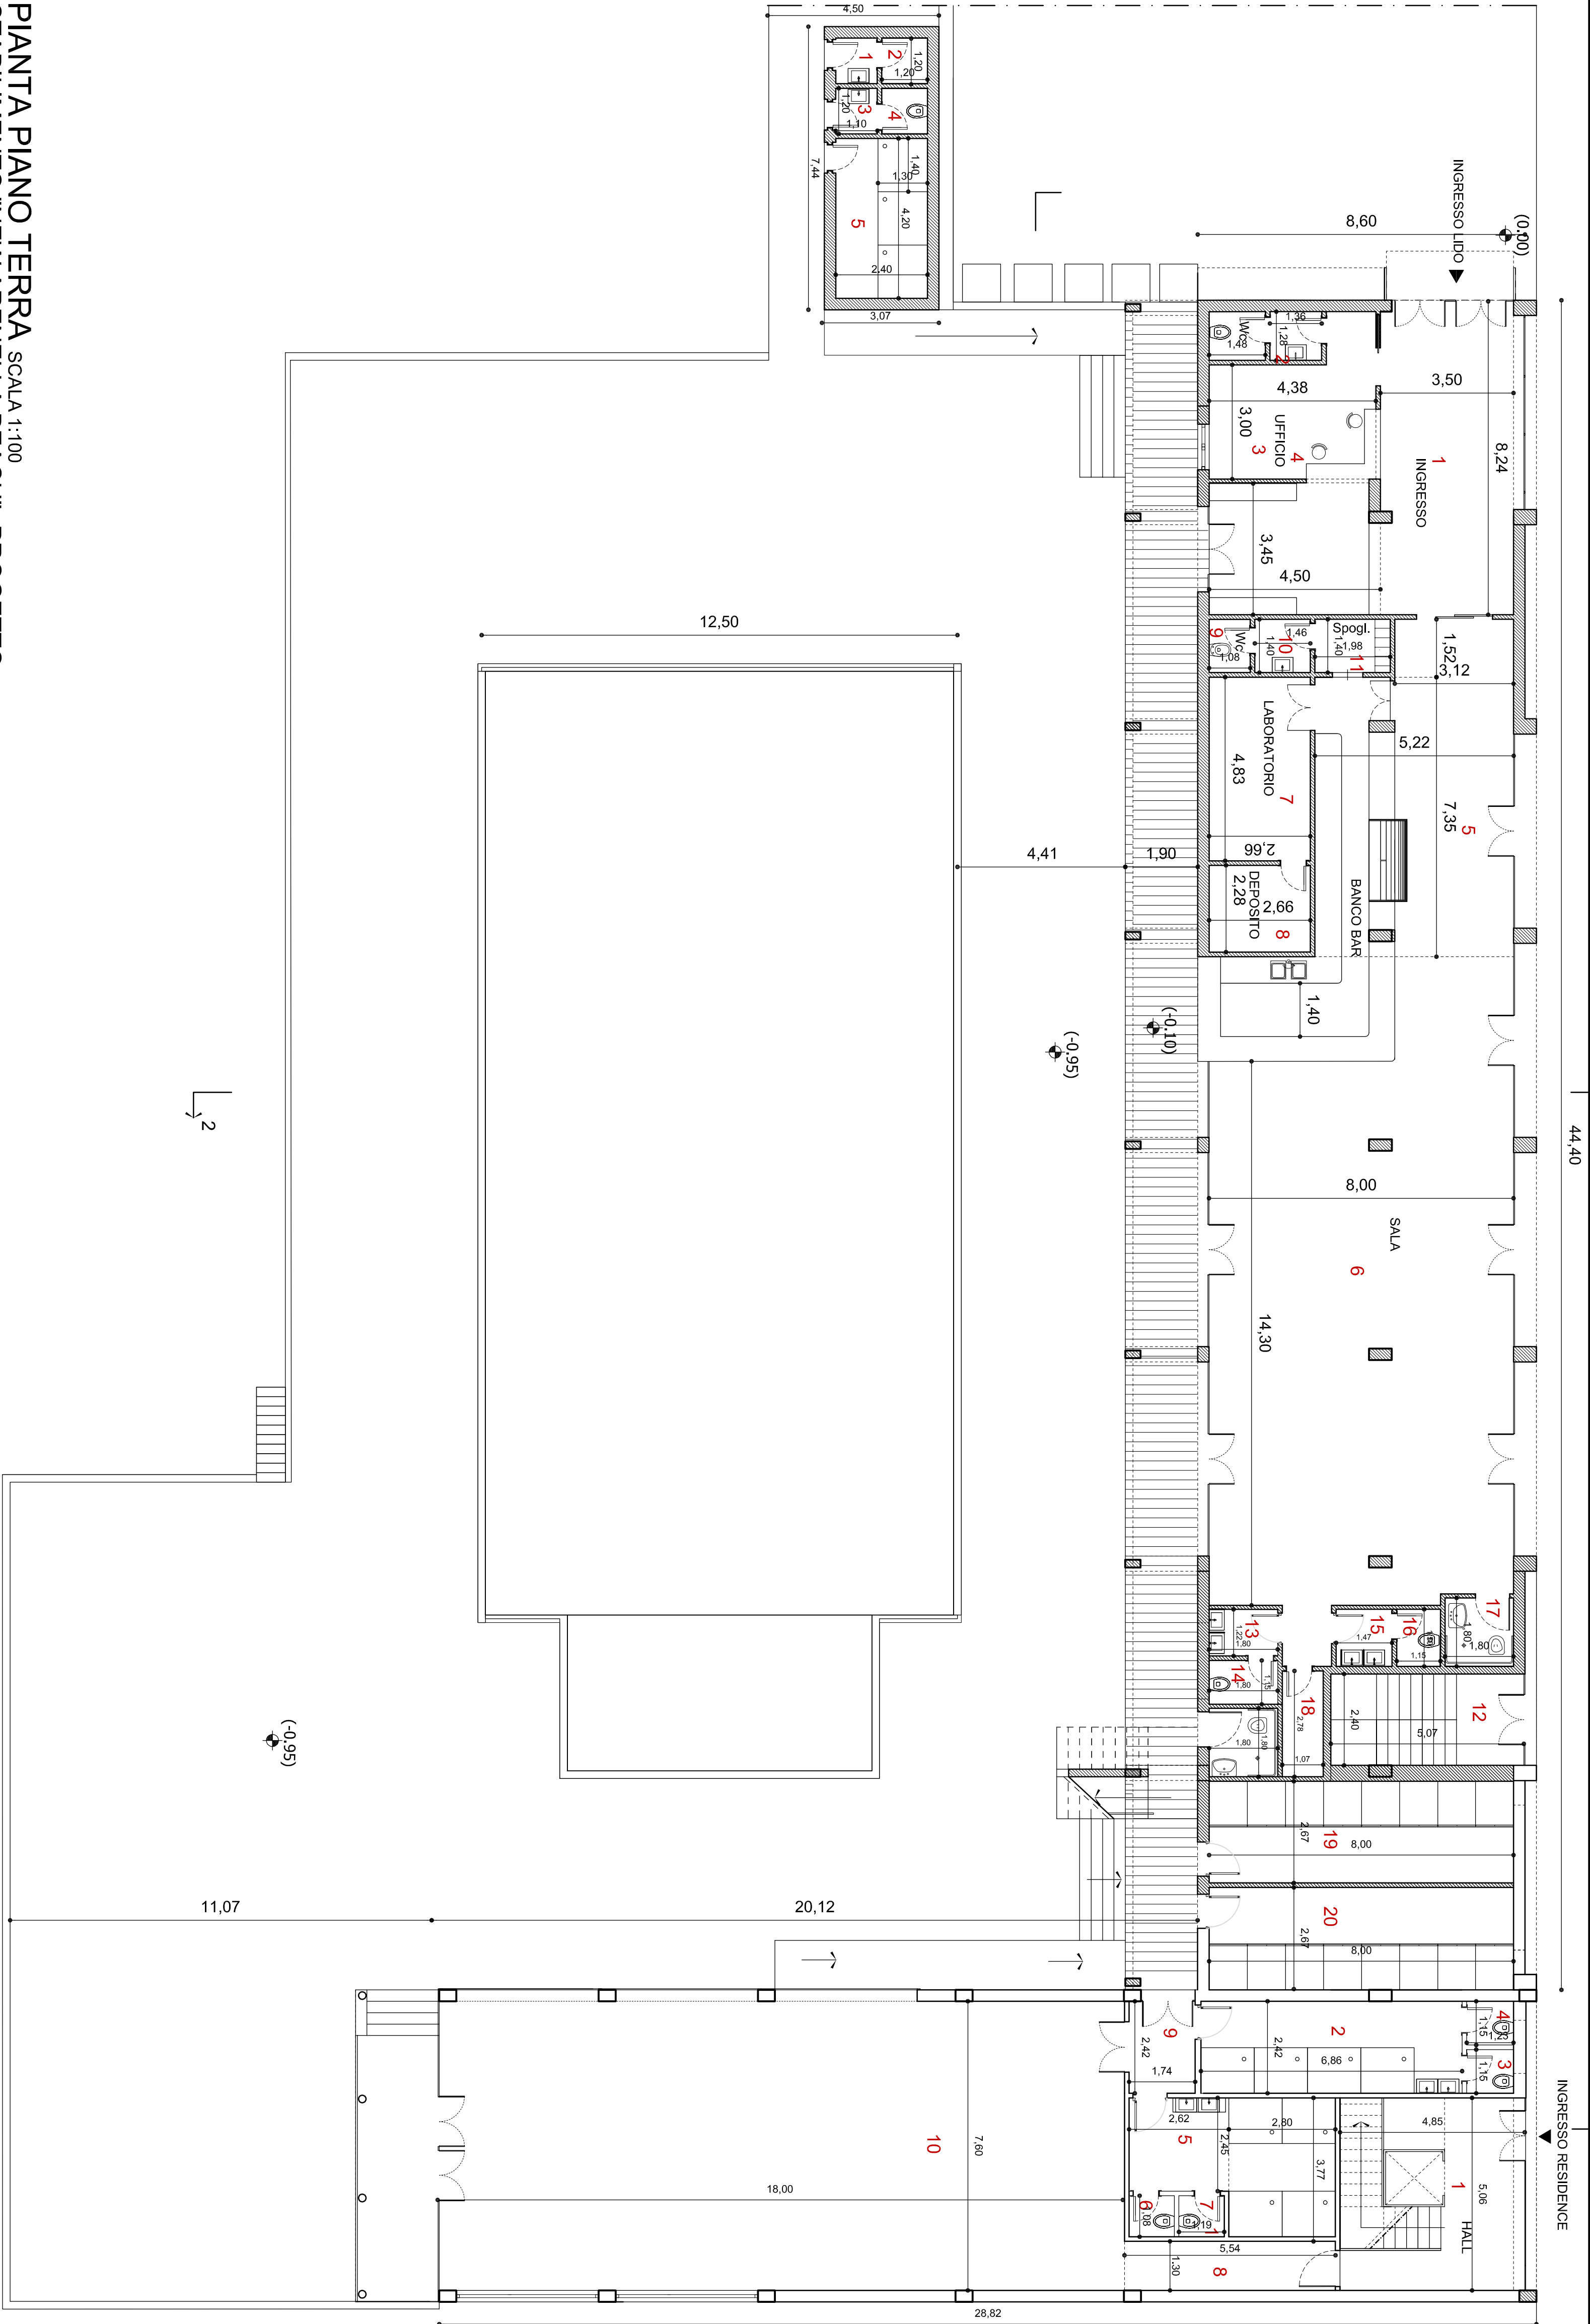


Schema planimetrico per il calcolo delle Superficie

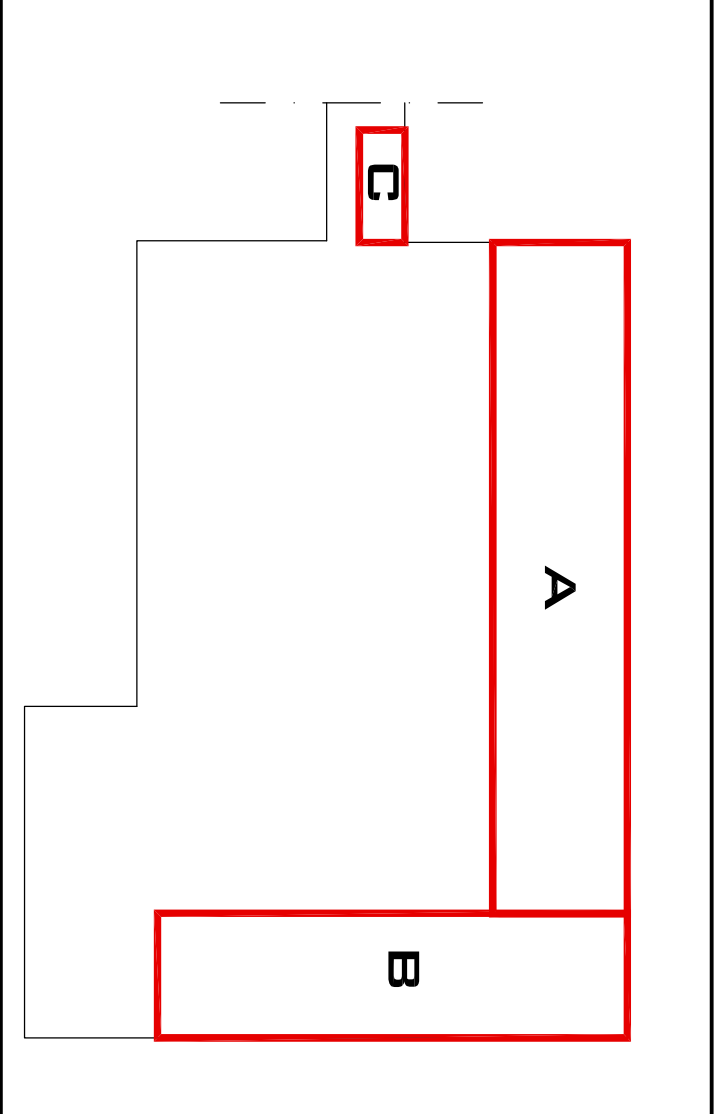

PIANTA PIANO TERRA SCALA 1:100
STABILIMENTO "NEW ARENELLA BEACH" - PROGETTO

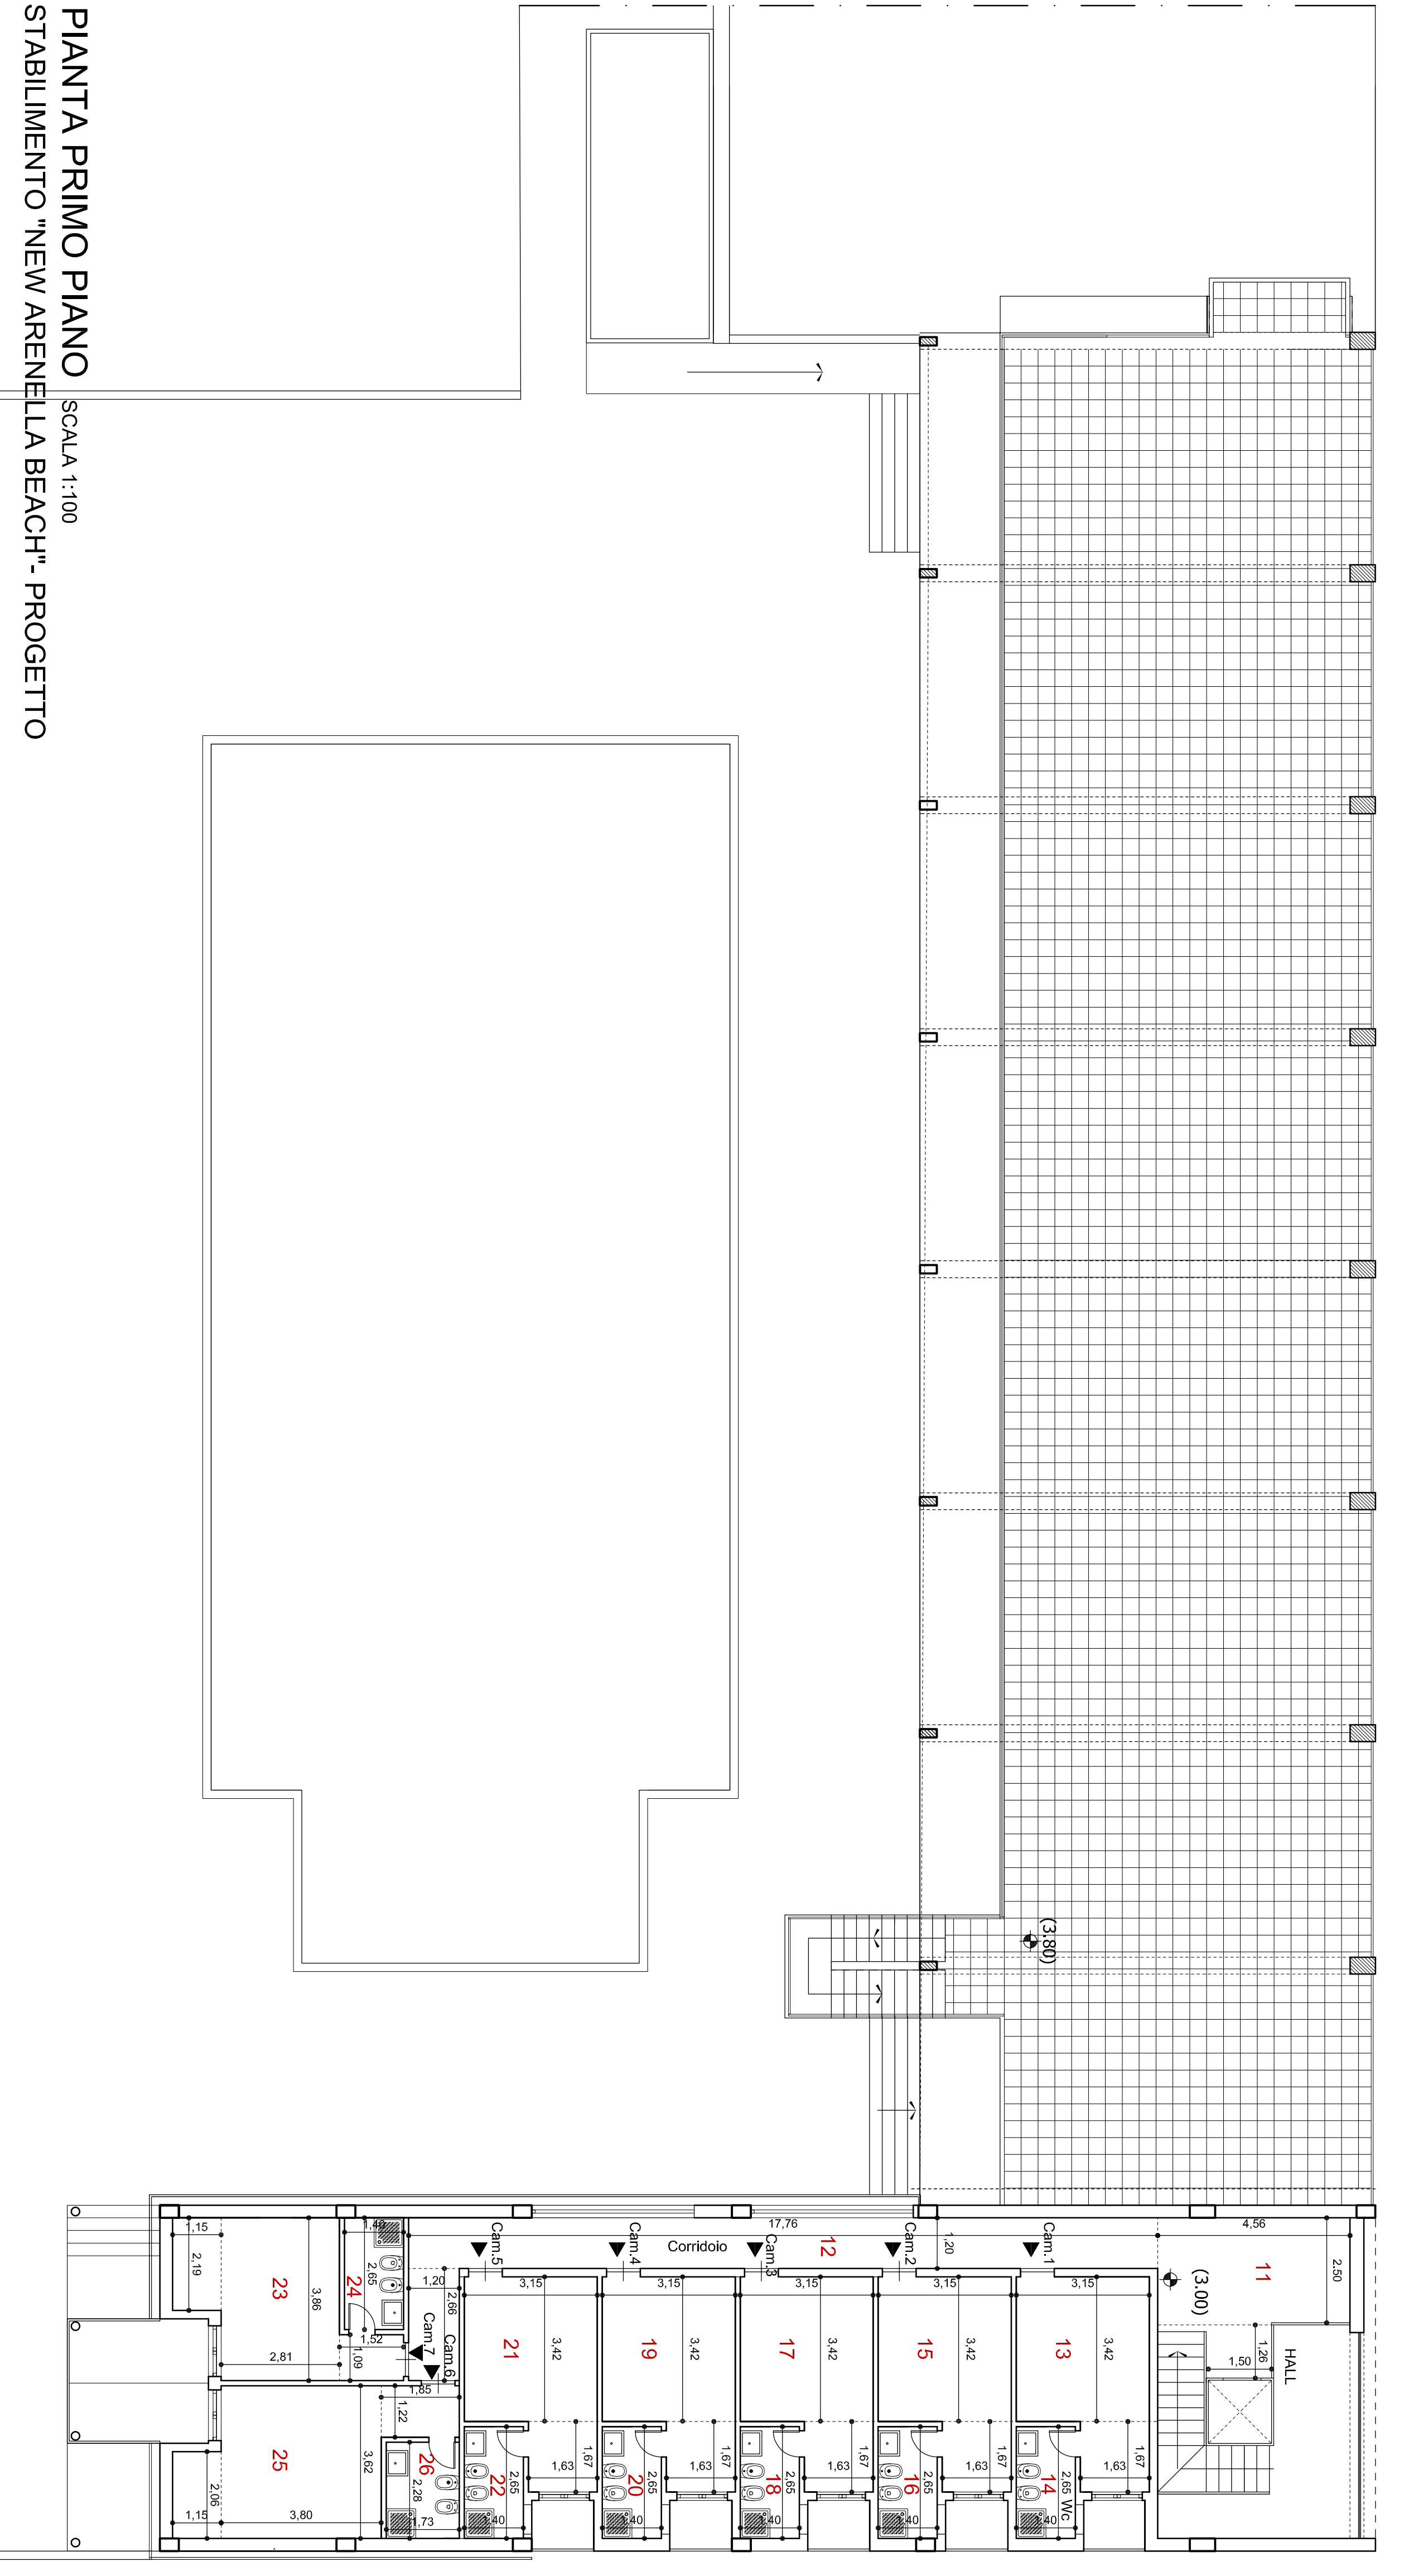

PIANTA PRIMO PIANO | SCALA 1:100
STABILIMENTO "NEW ARENELLA BEACH" - PROGETTO

CALCOLO ANALITICO DELLE AREE DI PROGETTO - SUPERFICIE UTILE									
CORPO C - 3° ANDO PIANO									
Superficie utile (q)	Andamento	Dimensioni (m)	Superficie						
1	Andamento	3,50 x 8,50	29,75						
2	Ufficio	3,00 x 4,38	13,15						
3	WC	1,30 x 1,40	1,82						
4	AHL	1,48 x 1,28	1,89						
5	Sala	1,52 x 3,12	4,74						
6	Sala	7,35 x 5,22	38,38						
7	Sala	6,00 x 14,30	85,80						
8	Deposito	2,66 x 4,83	12,84						
9	WC	2,28 x 2,66	6,05						
10	WC	1,40 x 1,08	1,51						
11	WC	1,40 x 1,48	2,07						
12	Spogliatoio	1,40 x 1,40	1,96						
13	Spogliatoio	1,40 x 1,40	1,96						
14	WC	1,47 x 1,50	2,20						
15	WC	1,47 x 1,50	2,20						
16	WC	1,47 x 1,50	2,20						
17	WC	1,15 x 1,50	1,73						
18	Dep.	1,07 x 2,78	2,97						
19	Spogli.	2,67 x 8,00	21,34						
20	Spogli.	2,67 x 8,00	21,34						
SUB. TOTALE (q)				MO.	314				
CORPO B - ALLOGGIO DI TIPO TURISTICO-PANORAMA									
1	Hall	4,65 x 5,08	23,64						
2	AHL	2,42 x 8,88	16,16						
3	WC	1,15 x 1,23	1,41						
4	AHL	1,15 x 1,23	1,41						
5	AHL	2,45 x 2,62	6,42						
6	WC	2,80 x 3,77	10,55						
7	WC	1,20 x 1,08	1,30						
8	WC	1,20 x 1,08	1,30						
SUB. TOTALE (q)				MO.	314				
CORPO C - ALLOGGIO DI TIPO TURISTICO-PANORAMA									
Superficie utile (q)	Andamento	Dimensioni (m)	Superficie						
11	Hall	2,50 x 4,56	11,40						
12	Corridoio	1,20 x 17,78	21,21						
13	camera	3,42 x 3,15	10,78						
14	WC	1,67 x 1,63	2,72						
15	camera	3,42 x 3,15	10,78						
16	WC	1,67 x 1,63	2,72						
17	camera	3,42 x 3,15	10,78						
18	WC	1,67 x 1,63	2,72						
19	camera	3,42 x 3,15	10,78						
20	WC	1,67 x 1,63	2,72						
21	camera	3,42 x 3,15	10,78						
22	WC	1,67 x 1,63	2,72						
23	camera	3,88 x 2,81	10,90						
24	WC	1,52 x 1,09	1,66						
SUB. TOTALE (q)				MO.	378				
BLOCCO C - BARRAC									
1	WC	1,10 x 1,20	1,32						
2	AHL	1,10 x 1,20	1,32						
3	WC	1,10 x 1,20	1,32						
4	AHL	1,10 x 1,20	1,32						
5	Docce	2,40 x 4,20	10,08						
SUB. TOTALE (q)				MO.	15				
TOTALE SUPERFICIE UTILE (q=H+V)				MO.	788				

PERTINENZE DEMANIO IN CONCESSIONE			
CALCOLO DEI VOLUMI GEOM. RICHI			
	Superficie area di adozione (mq)	Altezza (m)	Volume (MC)
CORPO A			
PIANO TERRA	381,940	3,800	1.450,992
		SUB - TOTALE (a)	1.450,992
CORPO B			
PIANO TERRA	27,688	0,000	161,948
		SUB - TOTALE (b)	161,948
PRIMO PIANO	208,666	3,000	623,998
	154,933	3,000	454,799
		SUB - TOTALE (b)	1.318,745
CORPO C	22,300	3,000	64,950
		SUB - TOTALE (c)	64,950
		TOTALE (a+b+c)	2.834,70