

COMUNE  
DI SALERNO

protocollo

PUA

Ambito di Riquilificazione Urbana  
(Quaranta Michele & C. s.r.l.)  
in via Irno 205  
(delibera di G.M. n° 191 del 27.06.2014)

Proprietà partecipante: Eredi "Soc. Quaranta Michele & C. s.r.l."  
Soggetto Proponente: LUMA s.r.l. (delegato dai Sigg. Quaranta)  
Progettisti: Arch. Rocco Fasolino e Arch. Angelo Viscido  
data: GIUGNO 2022


18UP  
Tav. rev.09



URBANIZZAZIONE PRIMARIA

Piante, prospetti e render  
ponte pedonale

rapp. 1:200

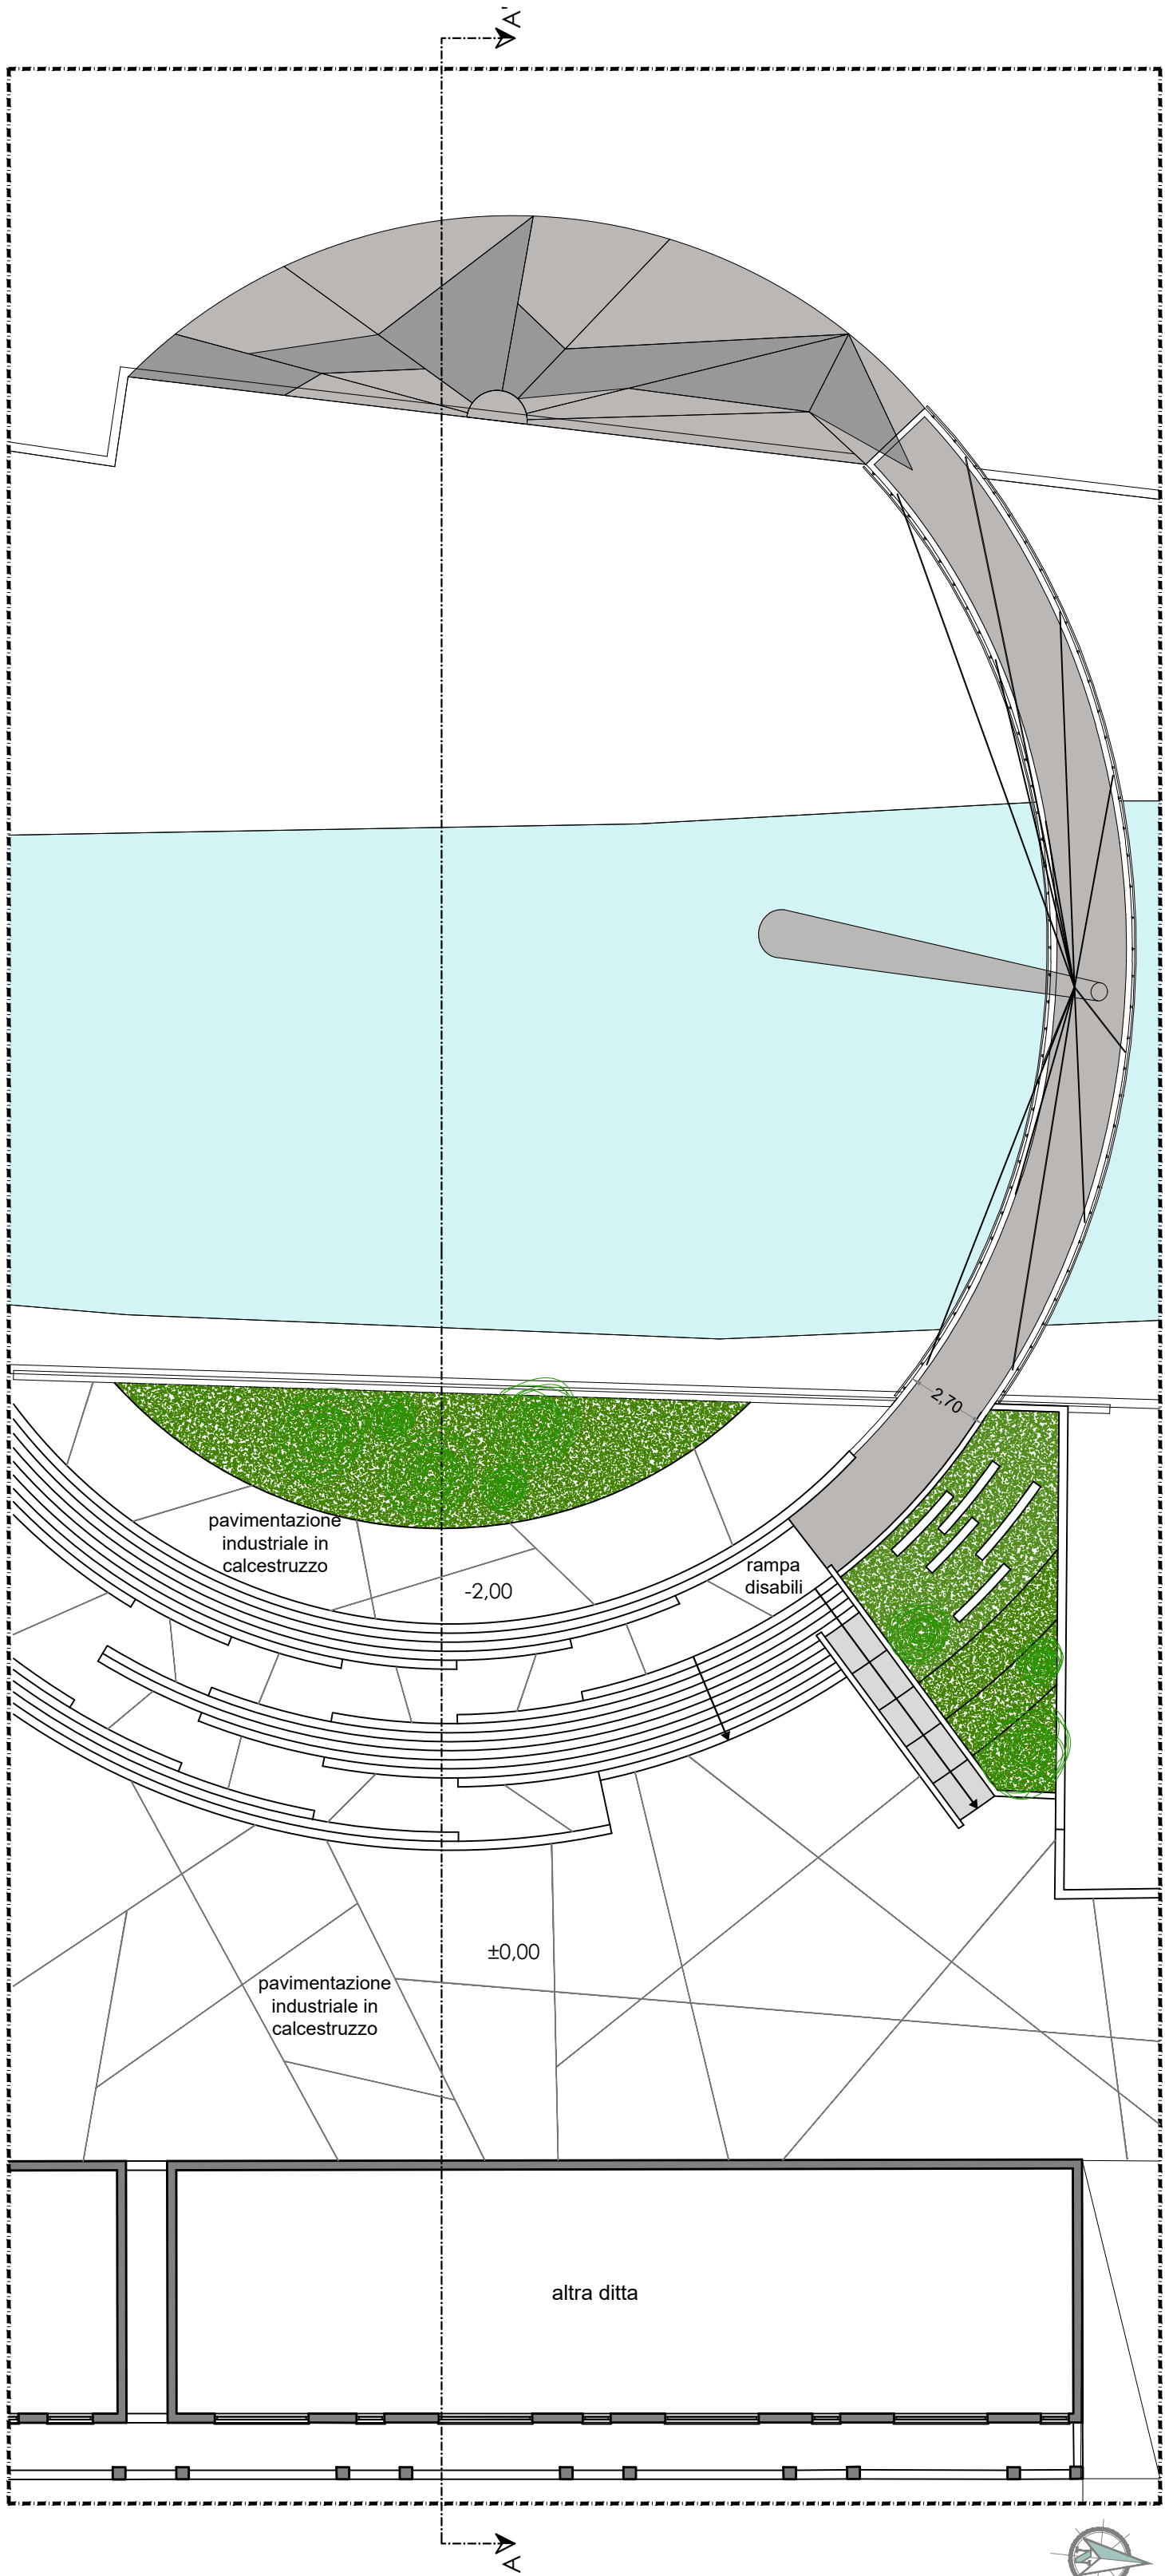


pianta piano terra (+0,00)

scala 1:200




vista dal parco

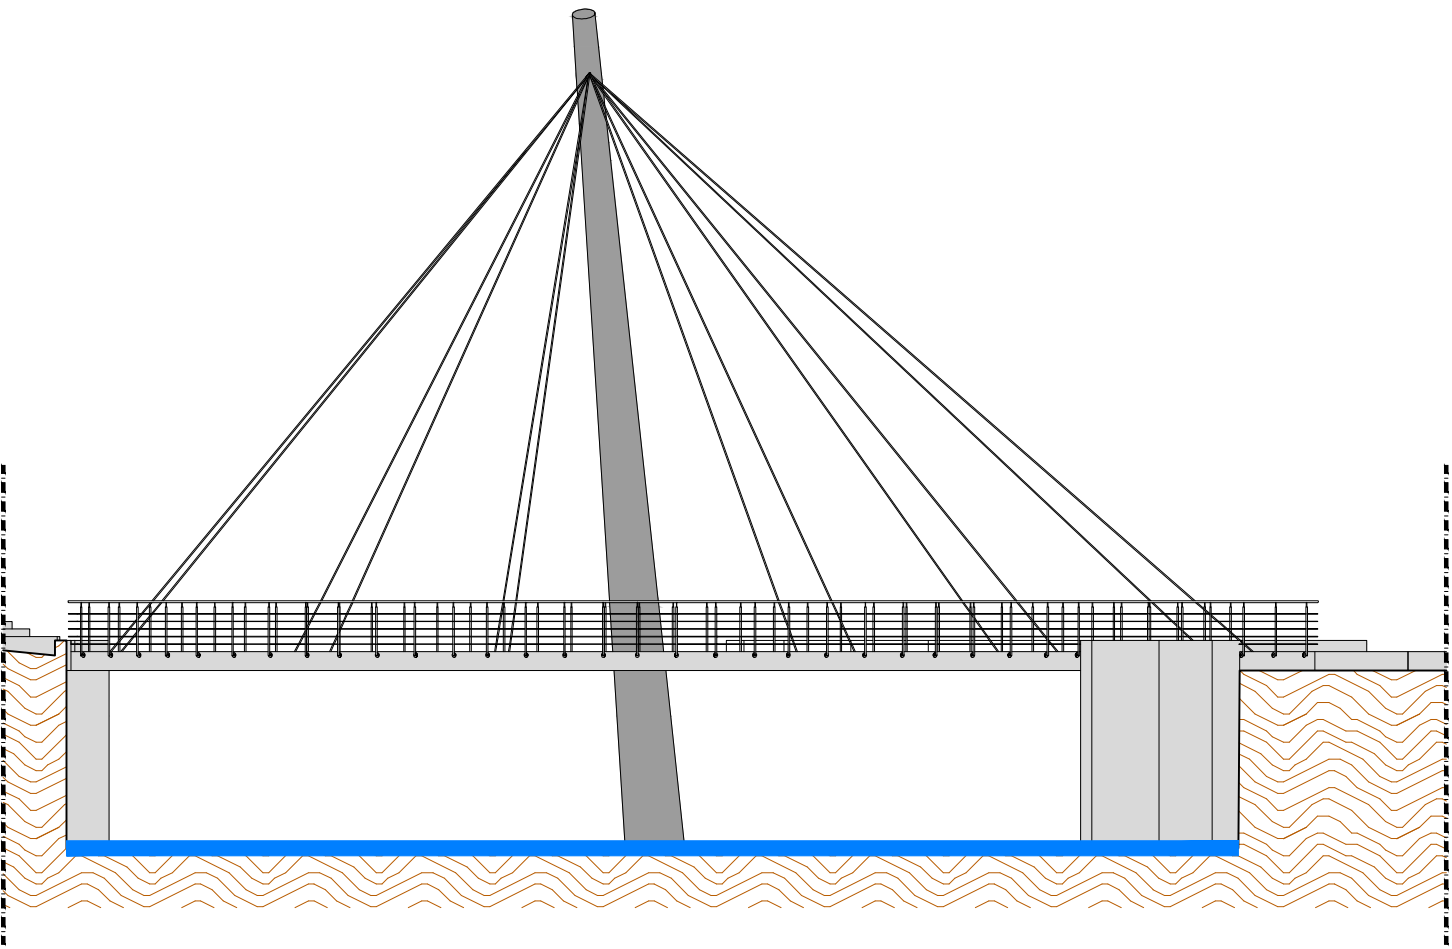

prospetto nord

scala 1:200

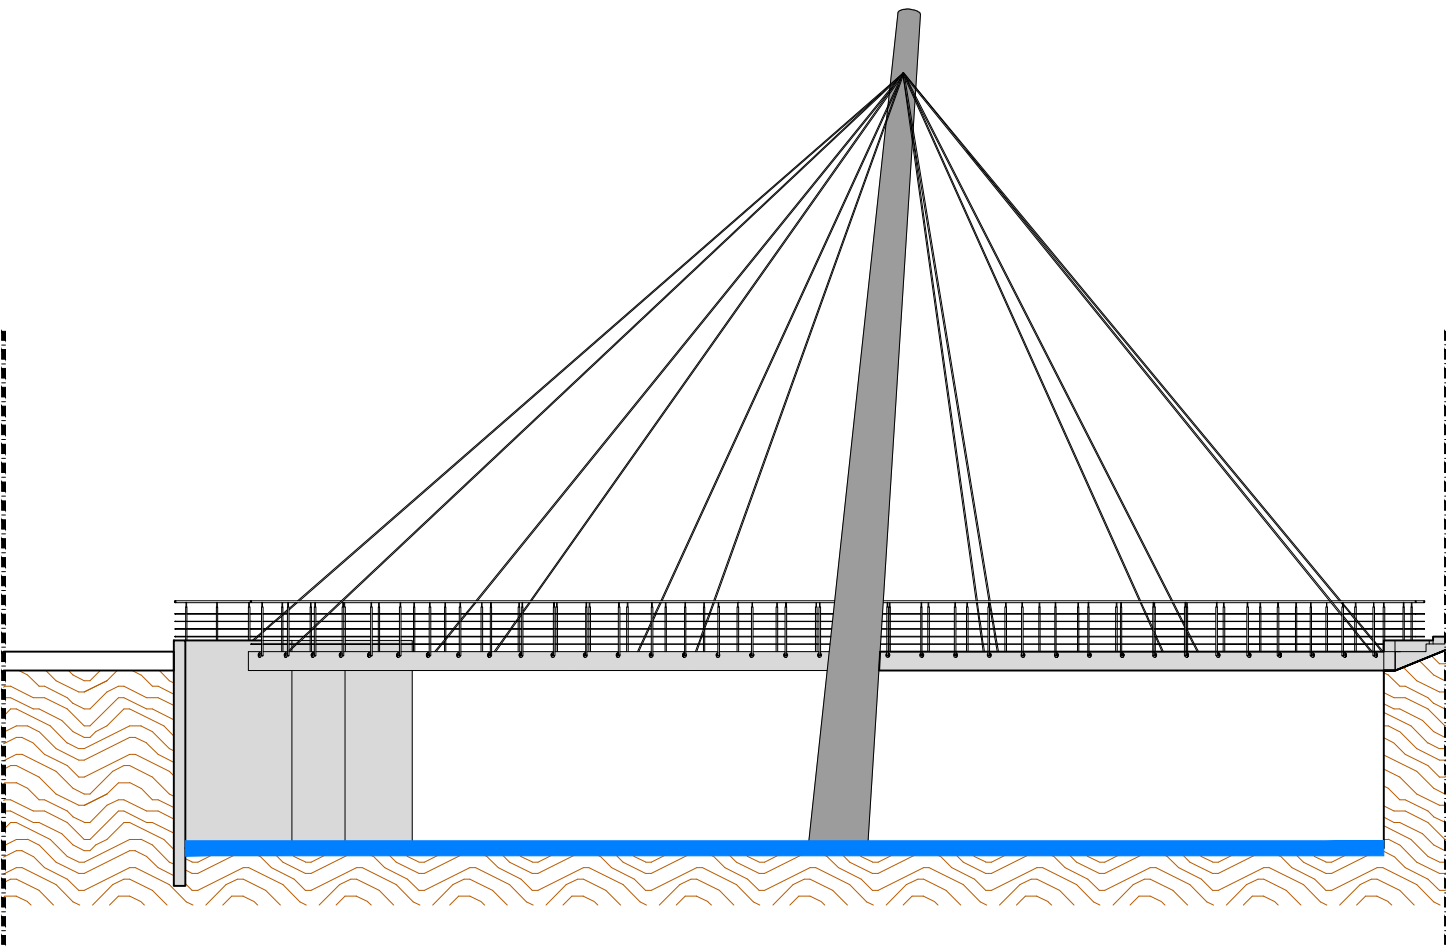

prospetto sud

scala 1:200