Comune di Salerno
PUA di iniziativa privata

Ristrutturazione Urbanistica
area "De Angelis s.r.l." via San Leonardo n° 42

Proponente: De Angelis s.r.l.

Progetto: ing. Roberto Di Giulio
arch. Bruno Lombardi

collaboratore di progetto: arch. Iaggi Valentina
geologo: dr. Angelo Raffaldi
direzione lavori: ing. Vincenzo Di Giulio - arch. Bruno Lombardi
disegni: geom. Nicola Sorrino

elaborato U1.2: stato di fatto
: piante 1:200

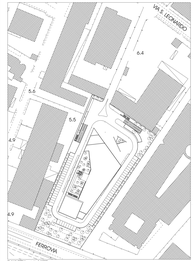

PLANIMETRIA scala 1:1000

PIANTA PIANO TERRA

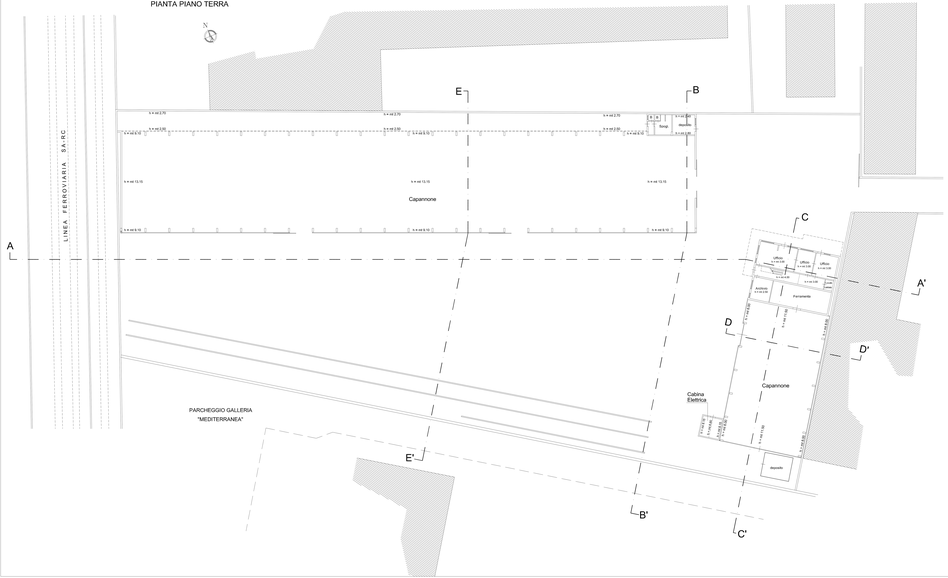

PIANTA PIANO PRIMO

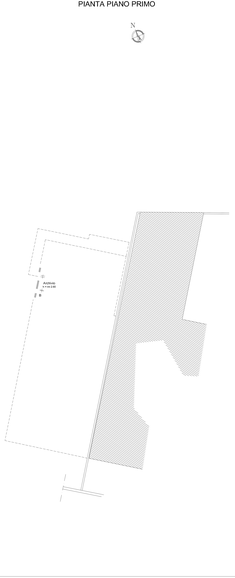

PIANTA PIANO SECONDO

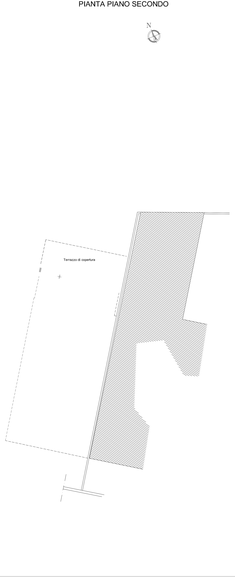
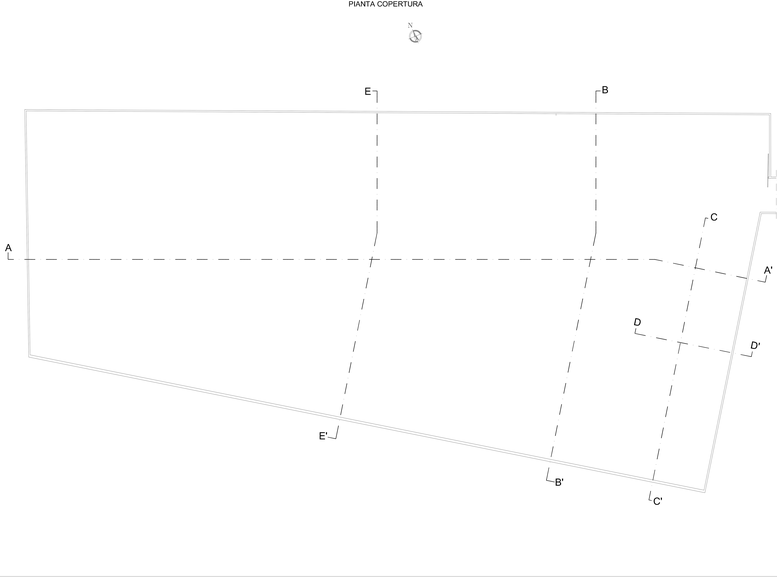
PIANTA COPERTURA