




Particolare attraversamento solaio

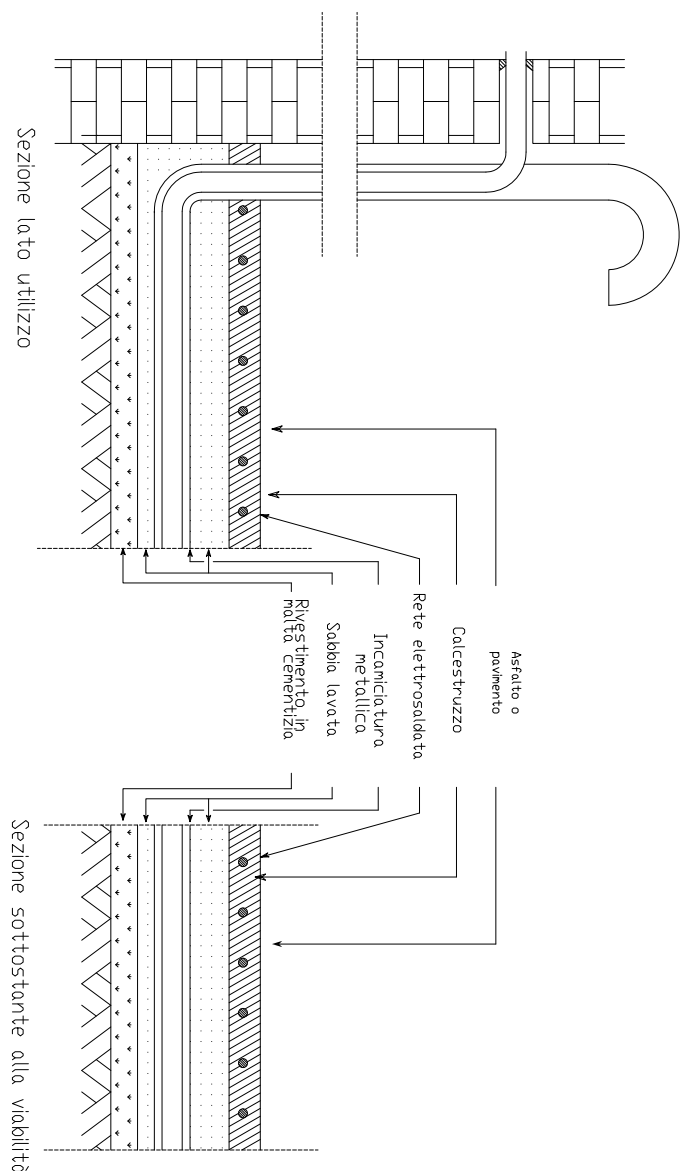


**Diramazione Stradale Rete gas esercita in
B.P. (fino a 0,04 Bar)**

LEGENDA

- 1 RETE GAS (COLLETTORE)
- 2 TEE DI PRESA IN PEAD
- 3 TUBAZIONE IN PEAD PER DIRAMAZIONE
- 4 GIUNTO DIELETRICO
- 5 VALVOLA D'INTERCETTAZIONE DI COLONNA
- 6 TUBAZIONE DI PROTEZIONE IN P.V.C.

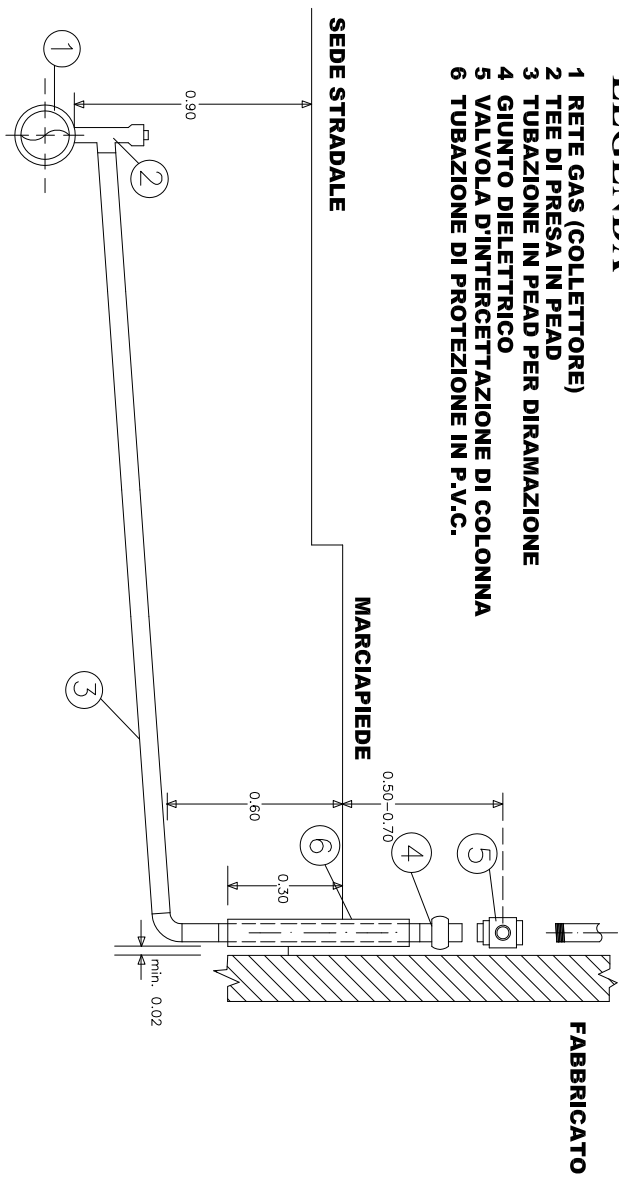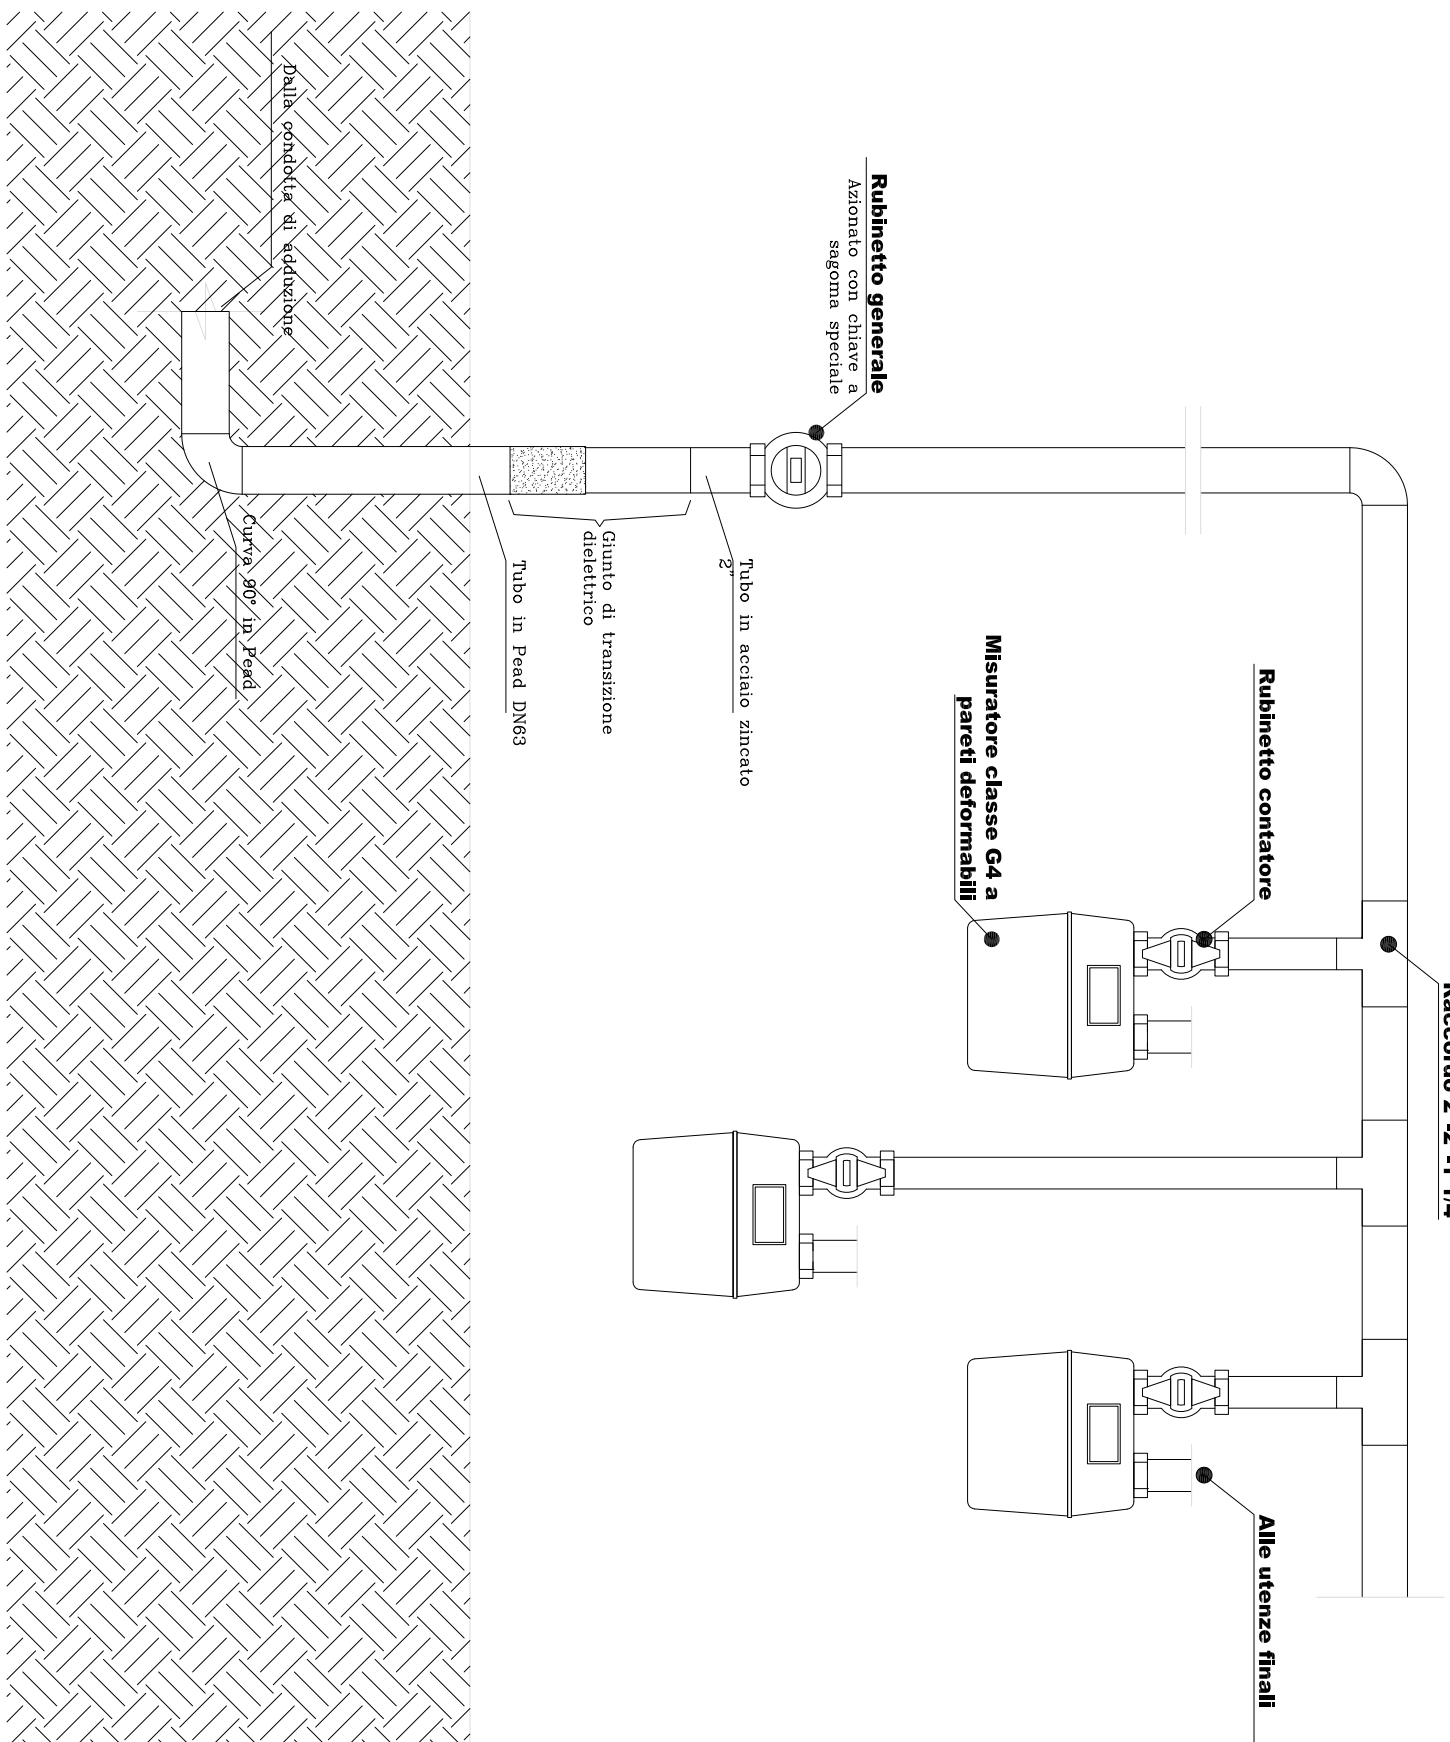Particolare collegamento tubo adduzione -
diramazioni utenze in quarta classe

**Tubo di 7^a specie per Gas Metano
schema di posa interrata**

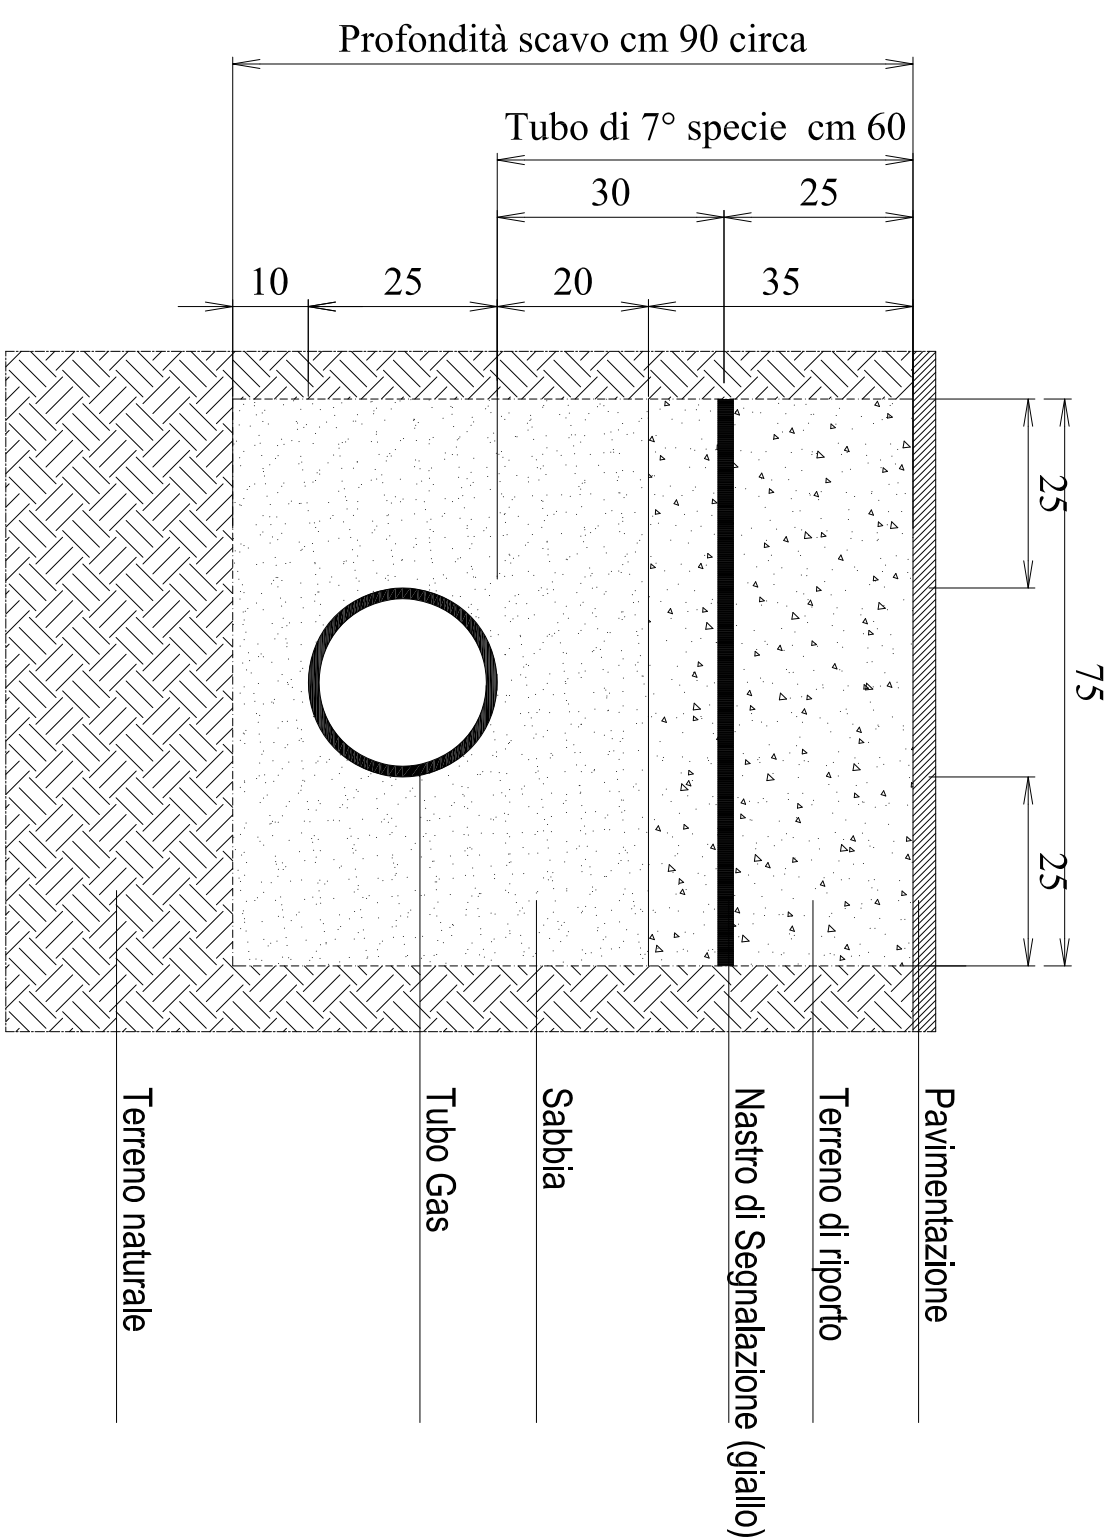

Particolare attraversamento stradale

