


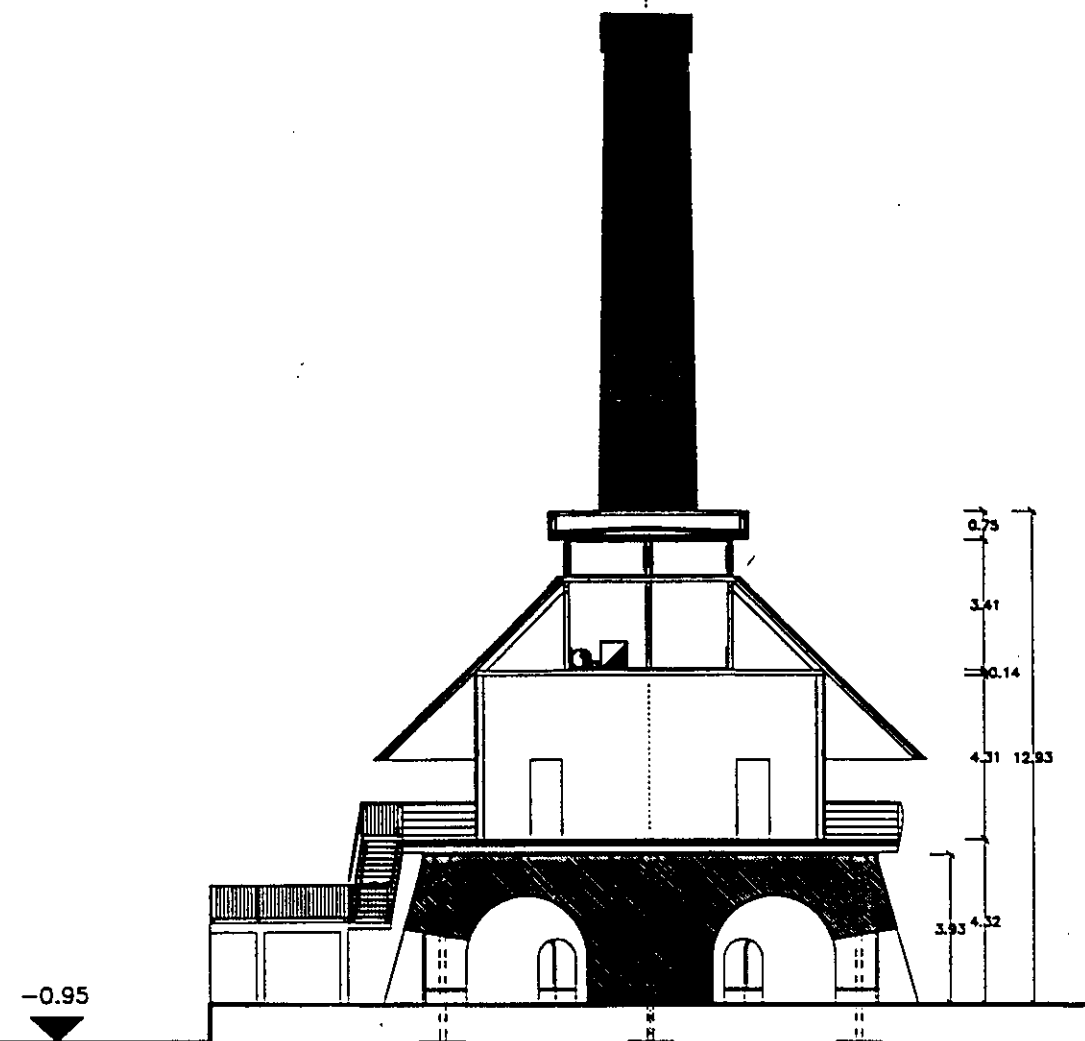


SEZIONE C

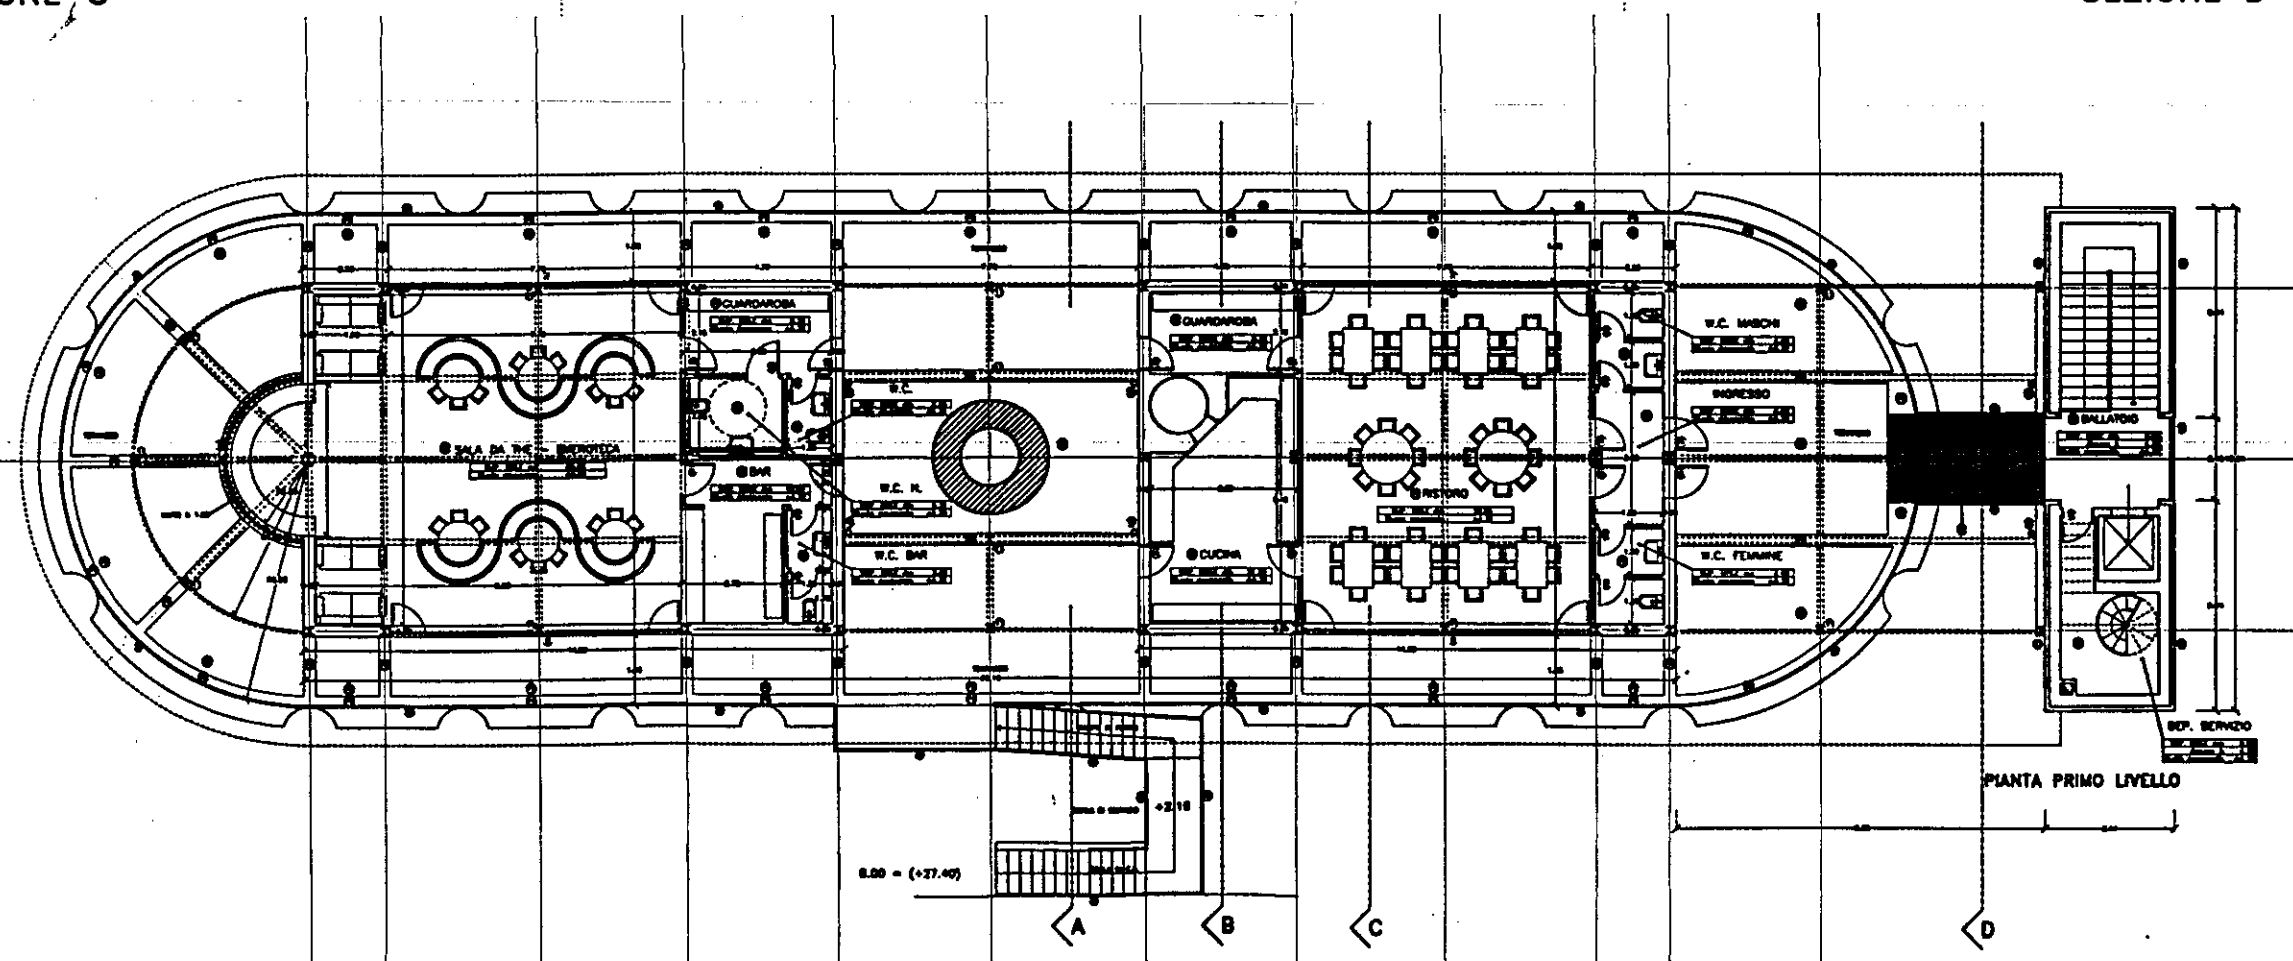


SEZIONE D

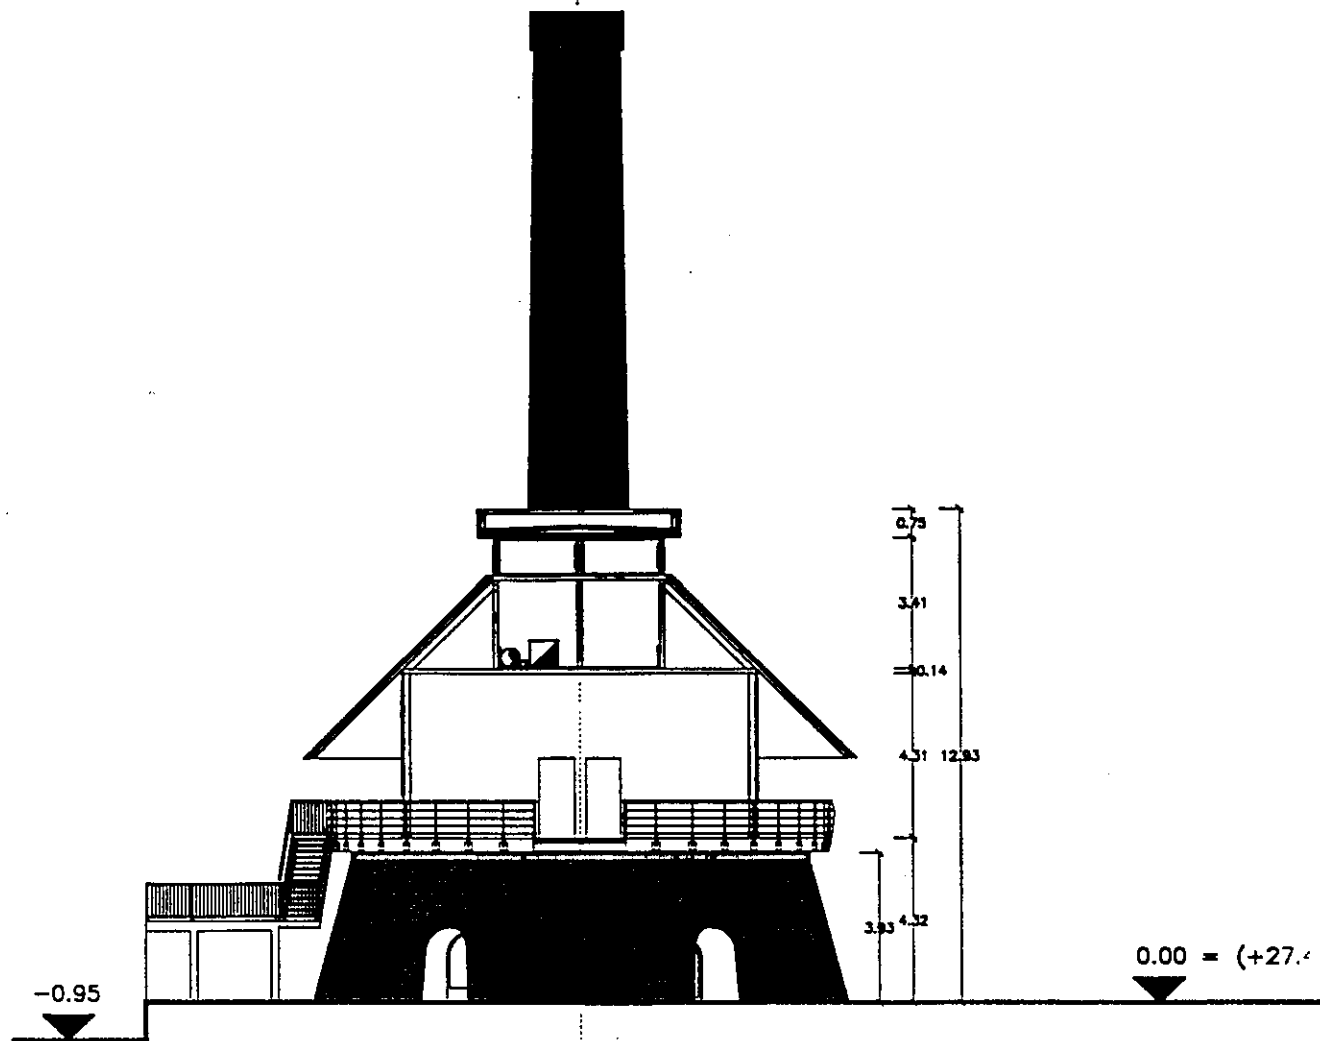


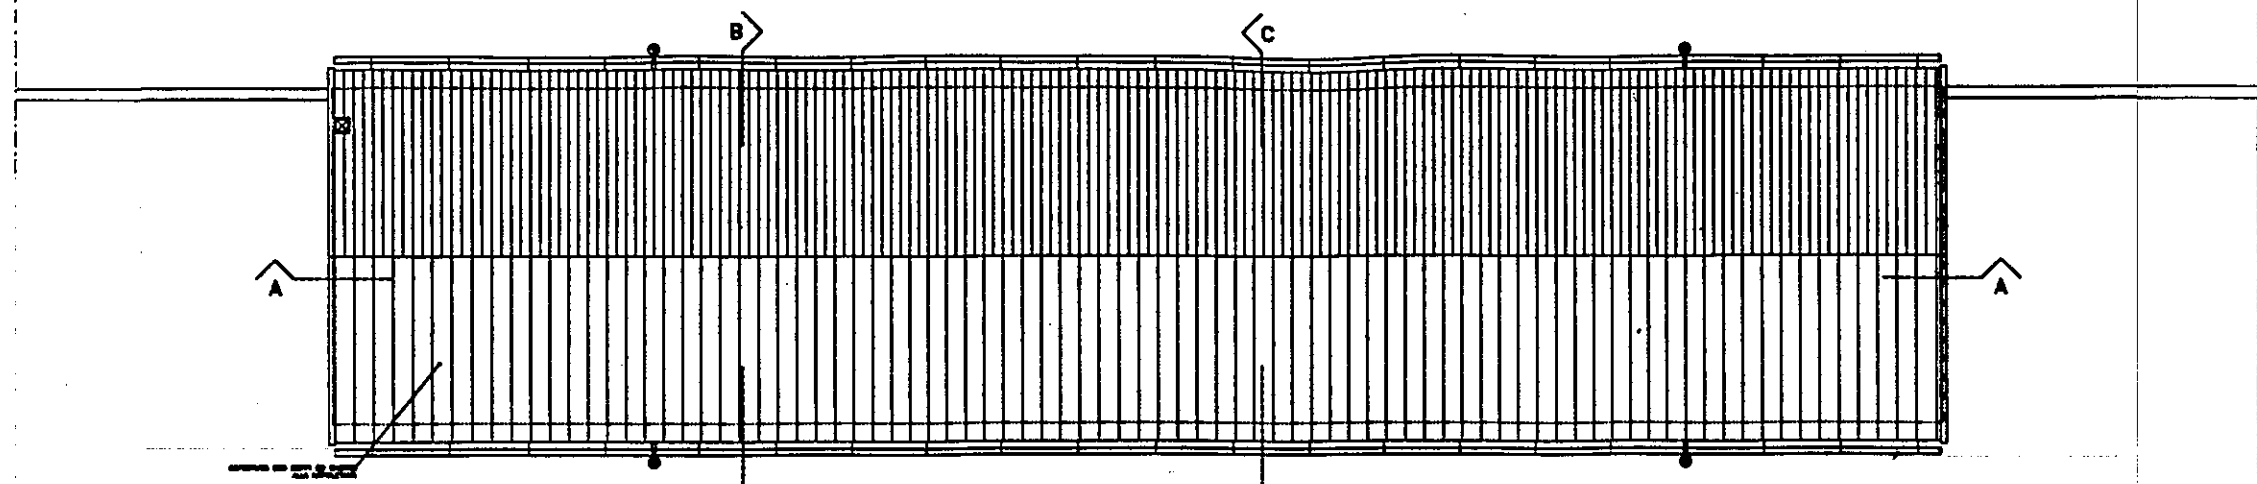


PIANTA COPERTURE

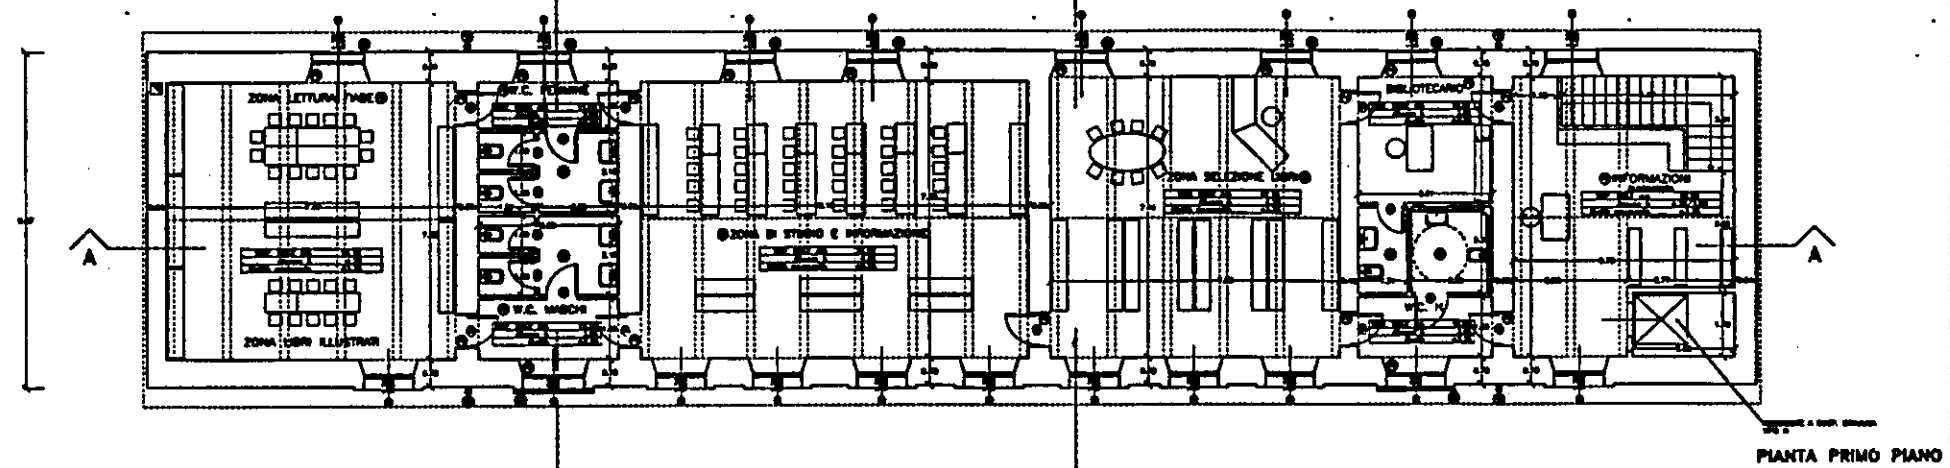


PIANTA PRIMO PIANO

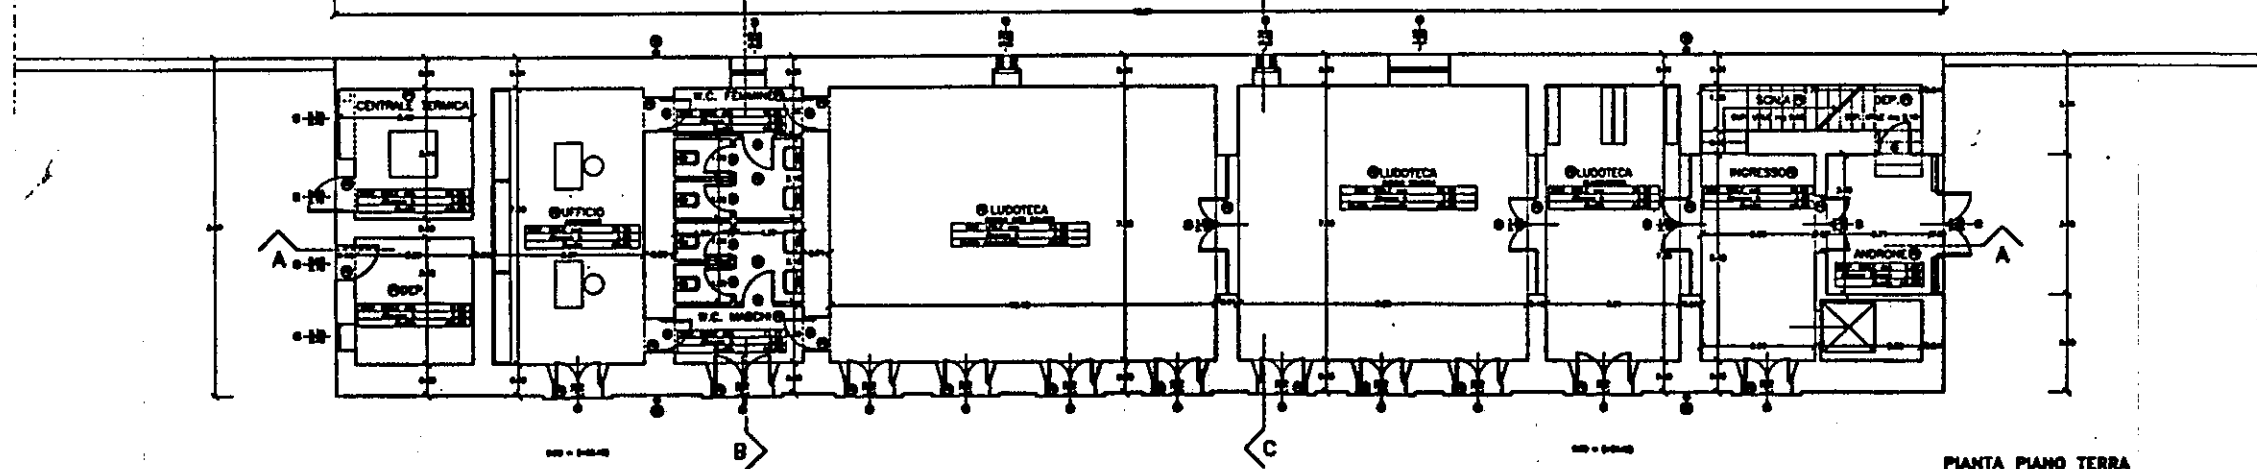

PIANTA PIANO TERRA

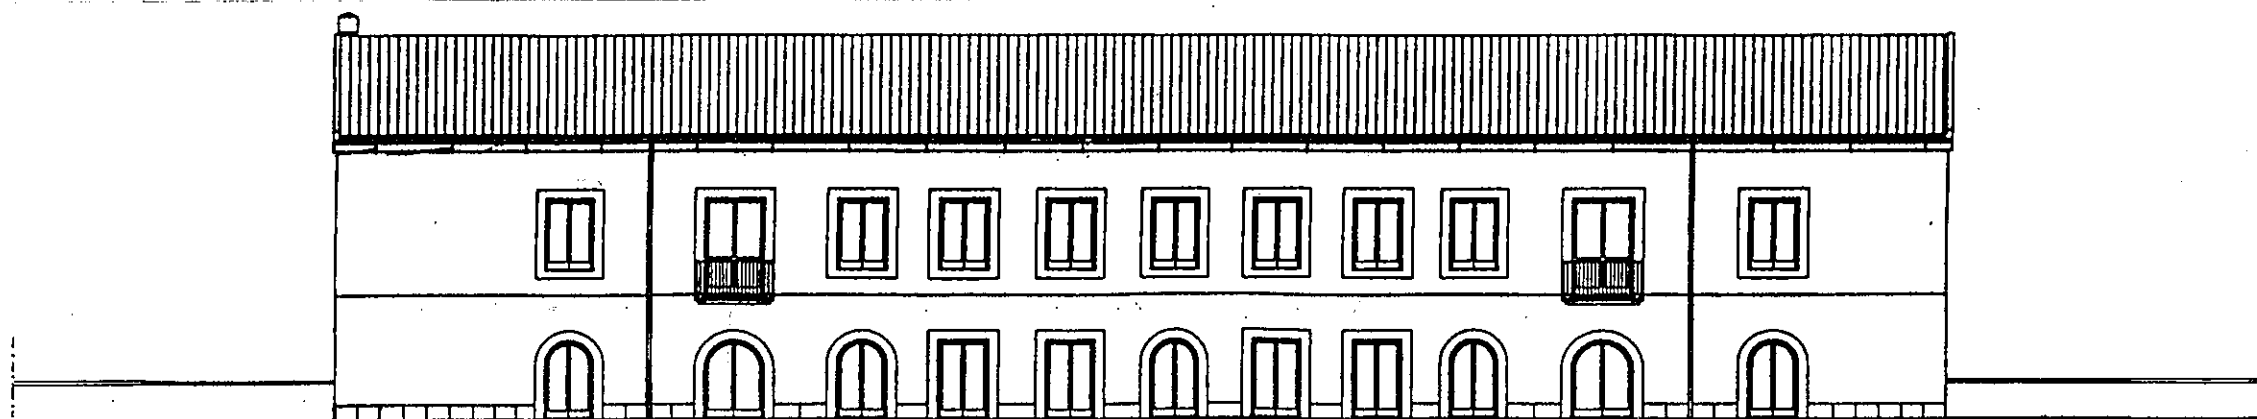

PROSPETTO OVEST

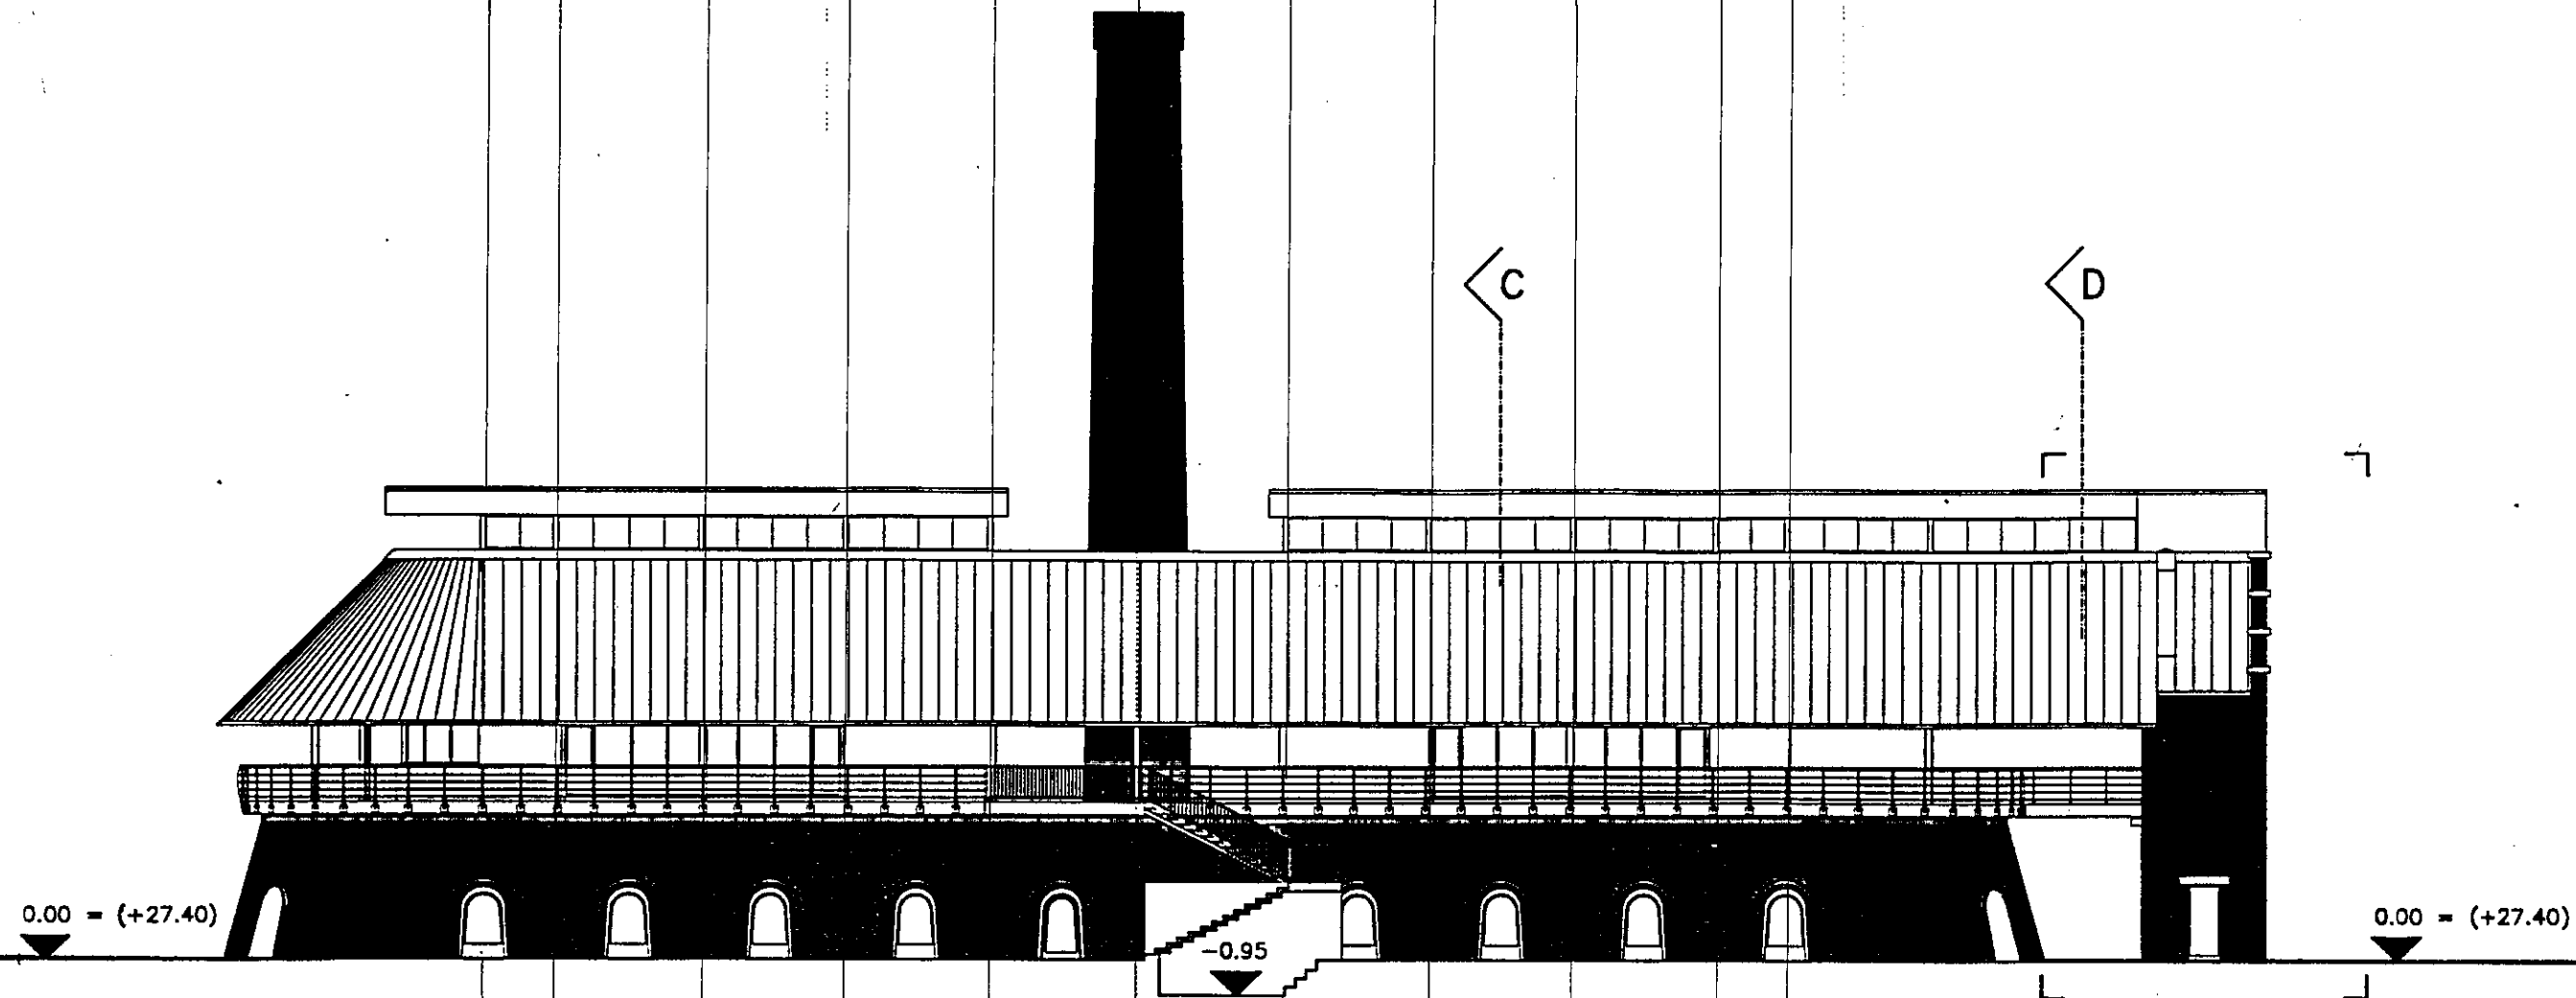

PROSPETTO EST

SUPERFICIE ESTERNA PRINCIPALE IN LIVELLI DI PIETRA

