

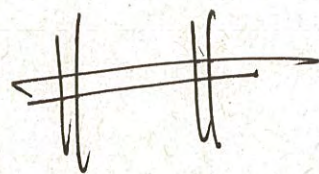


1/200

- Sop. complessivo
CASINO SOCIALE — *inf.*
- Sop. parti
affusate — *inf.*
- CORRESSI — DWG —
 prosp. e ren.

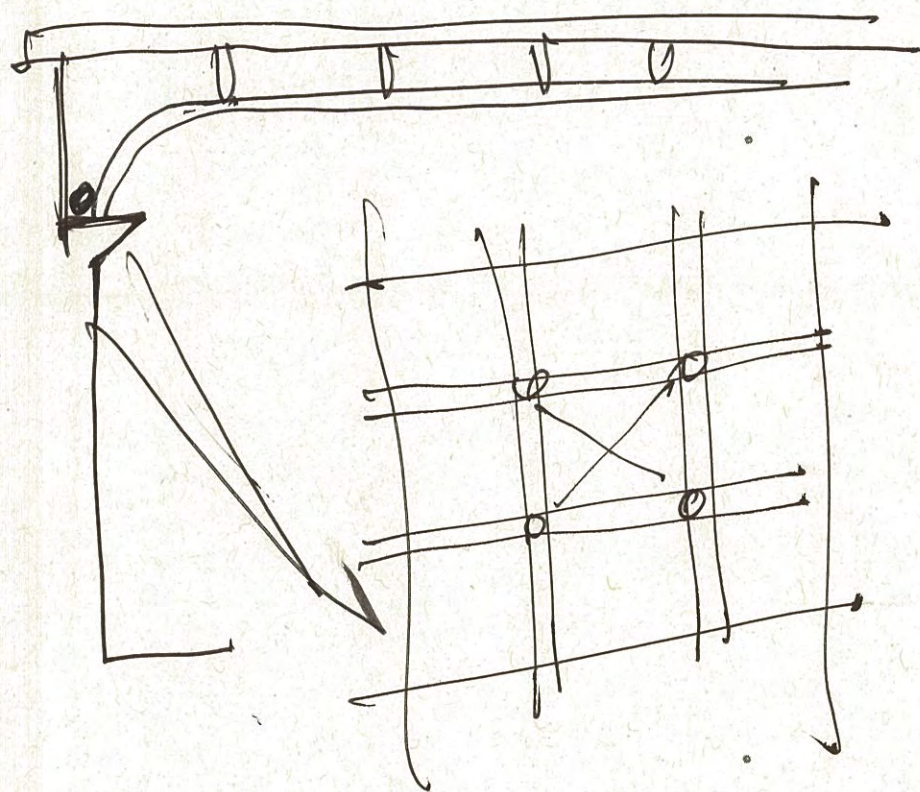


PIANTA PIANO INTERRATO

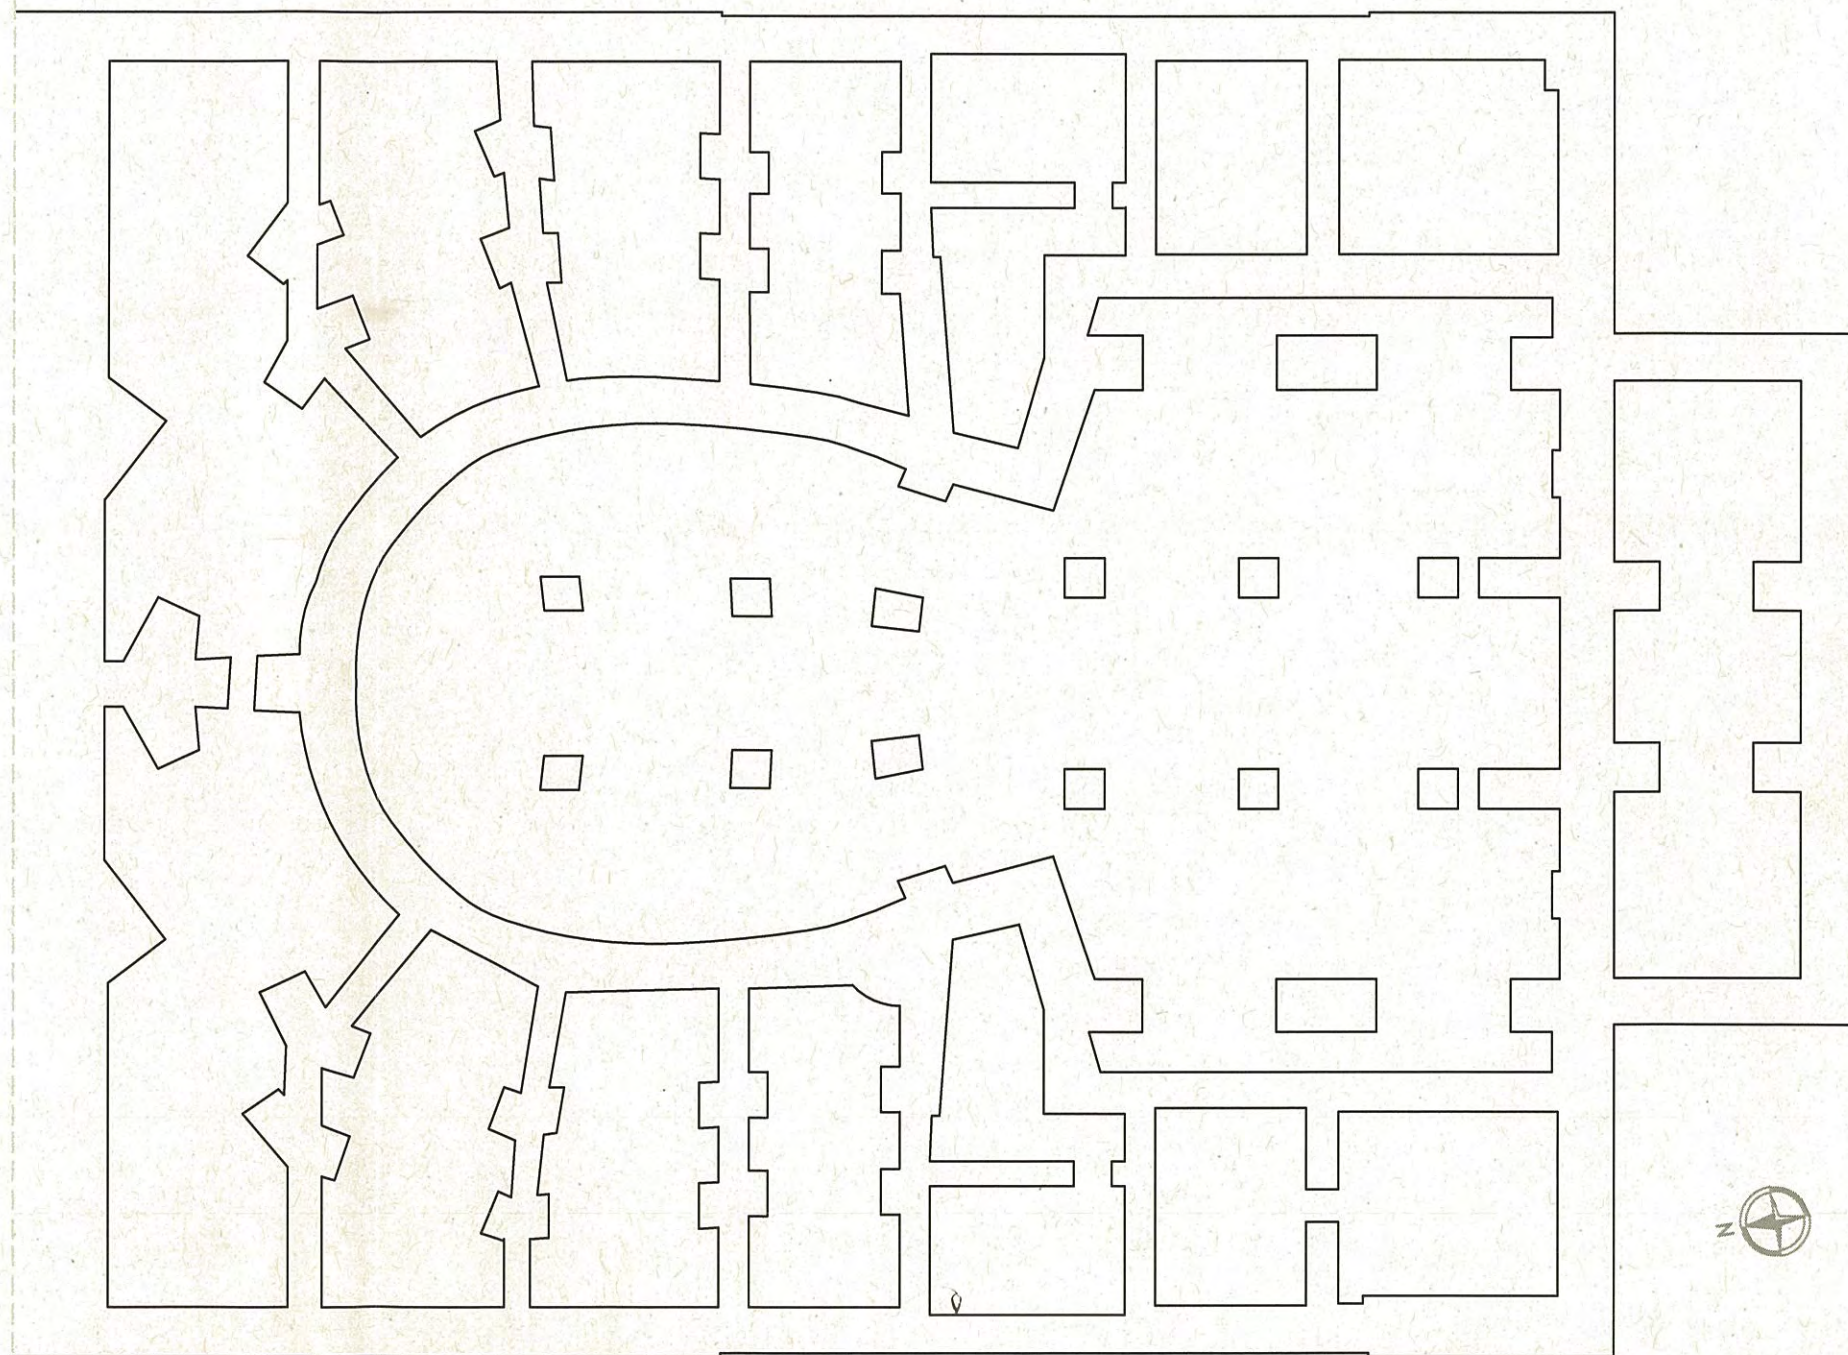

1/200


PIANTA PIANO TERRA

INGRESSO
SOCIALE

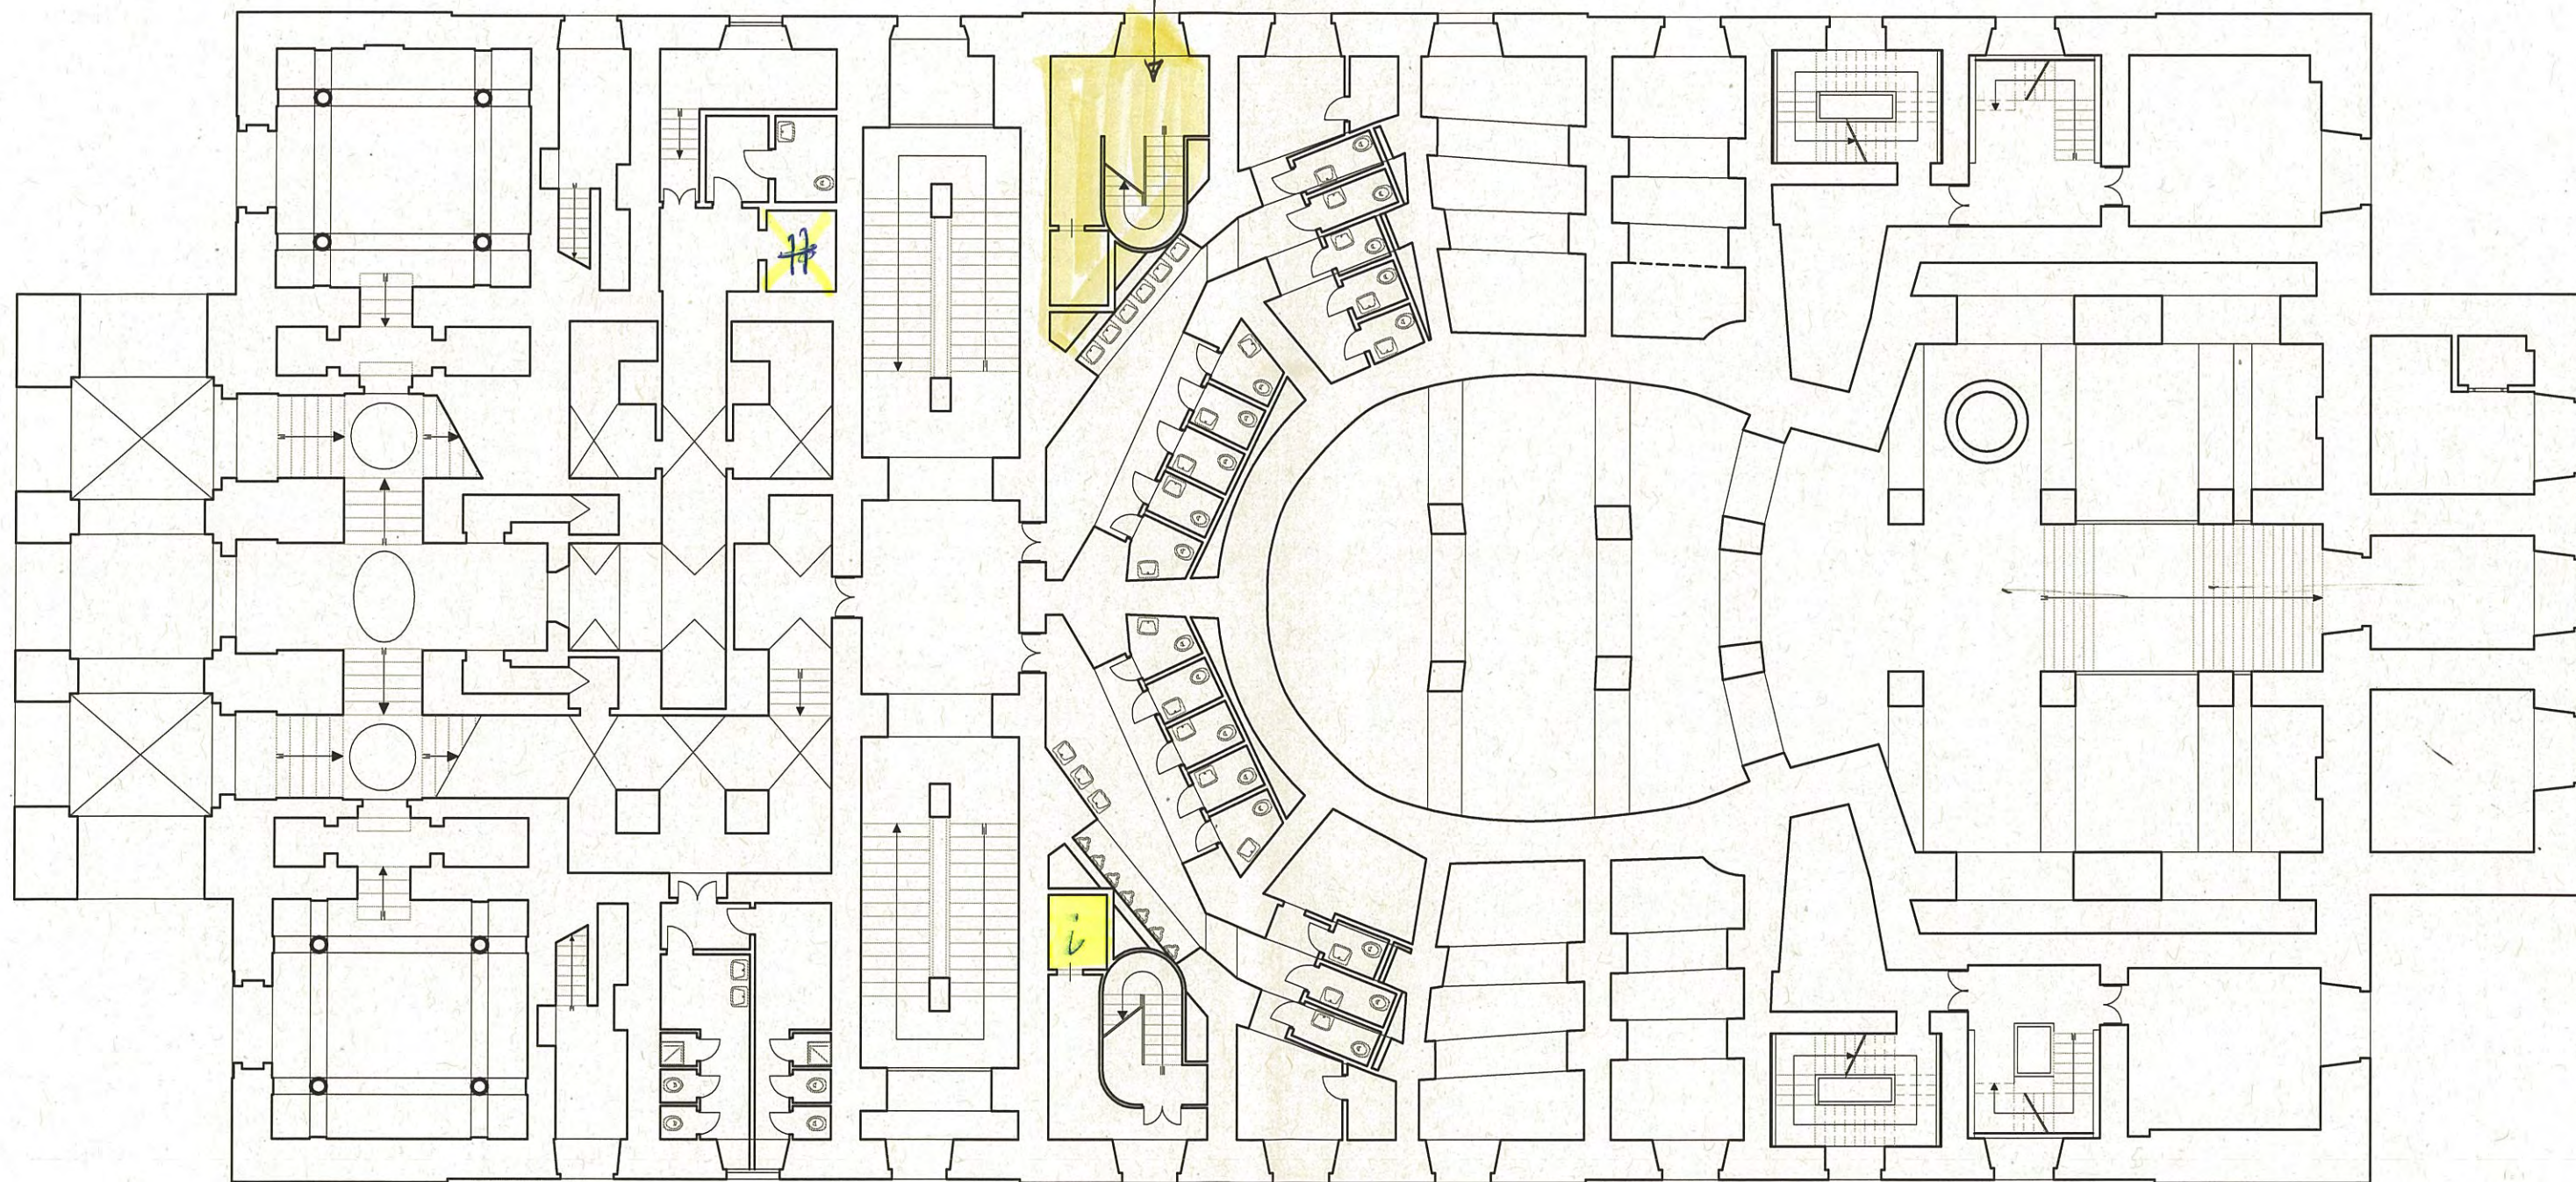


1/100

PIANTA PRIMA FILA

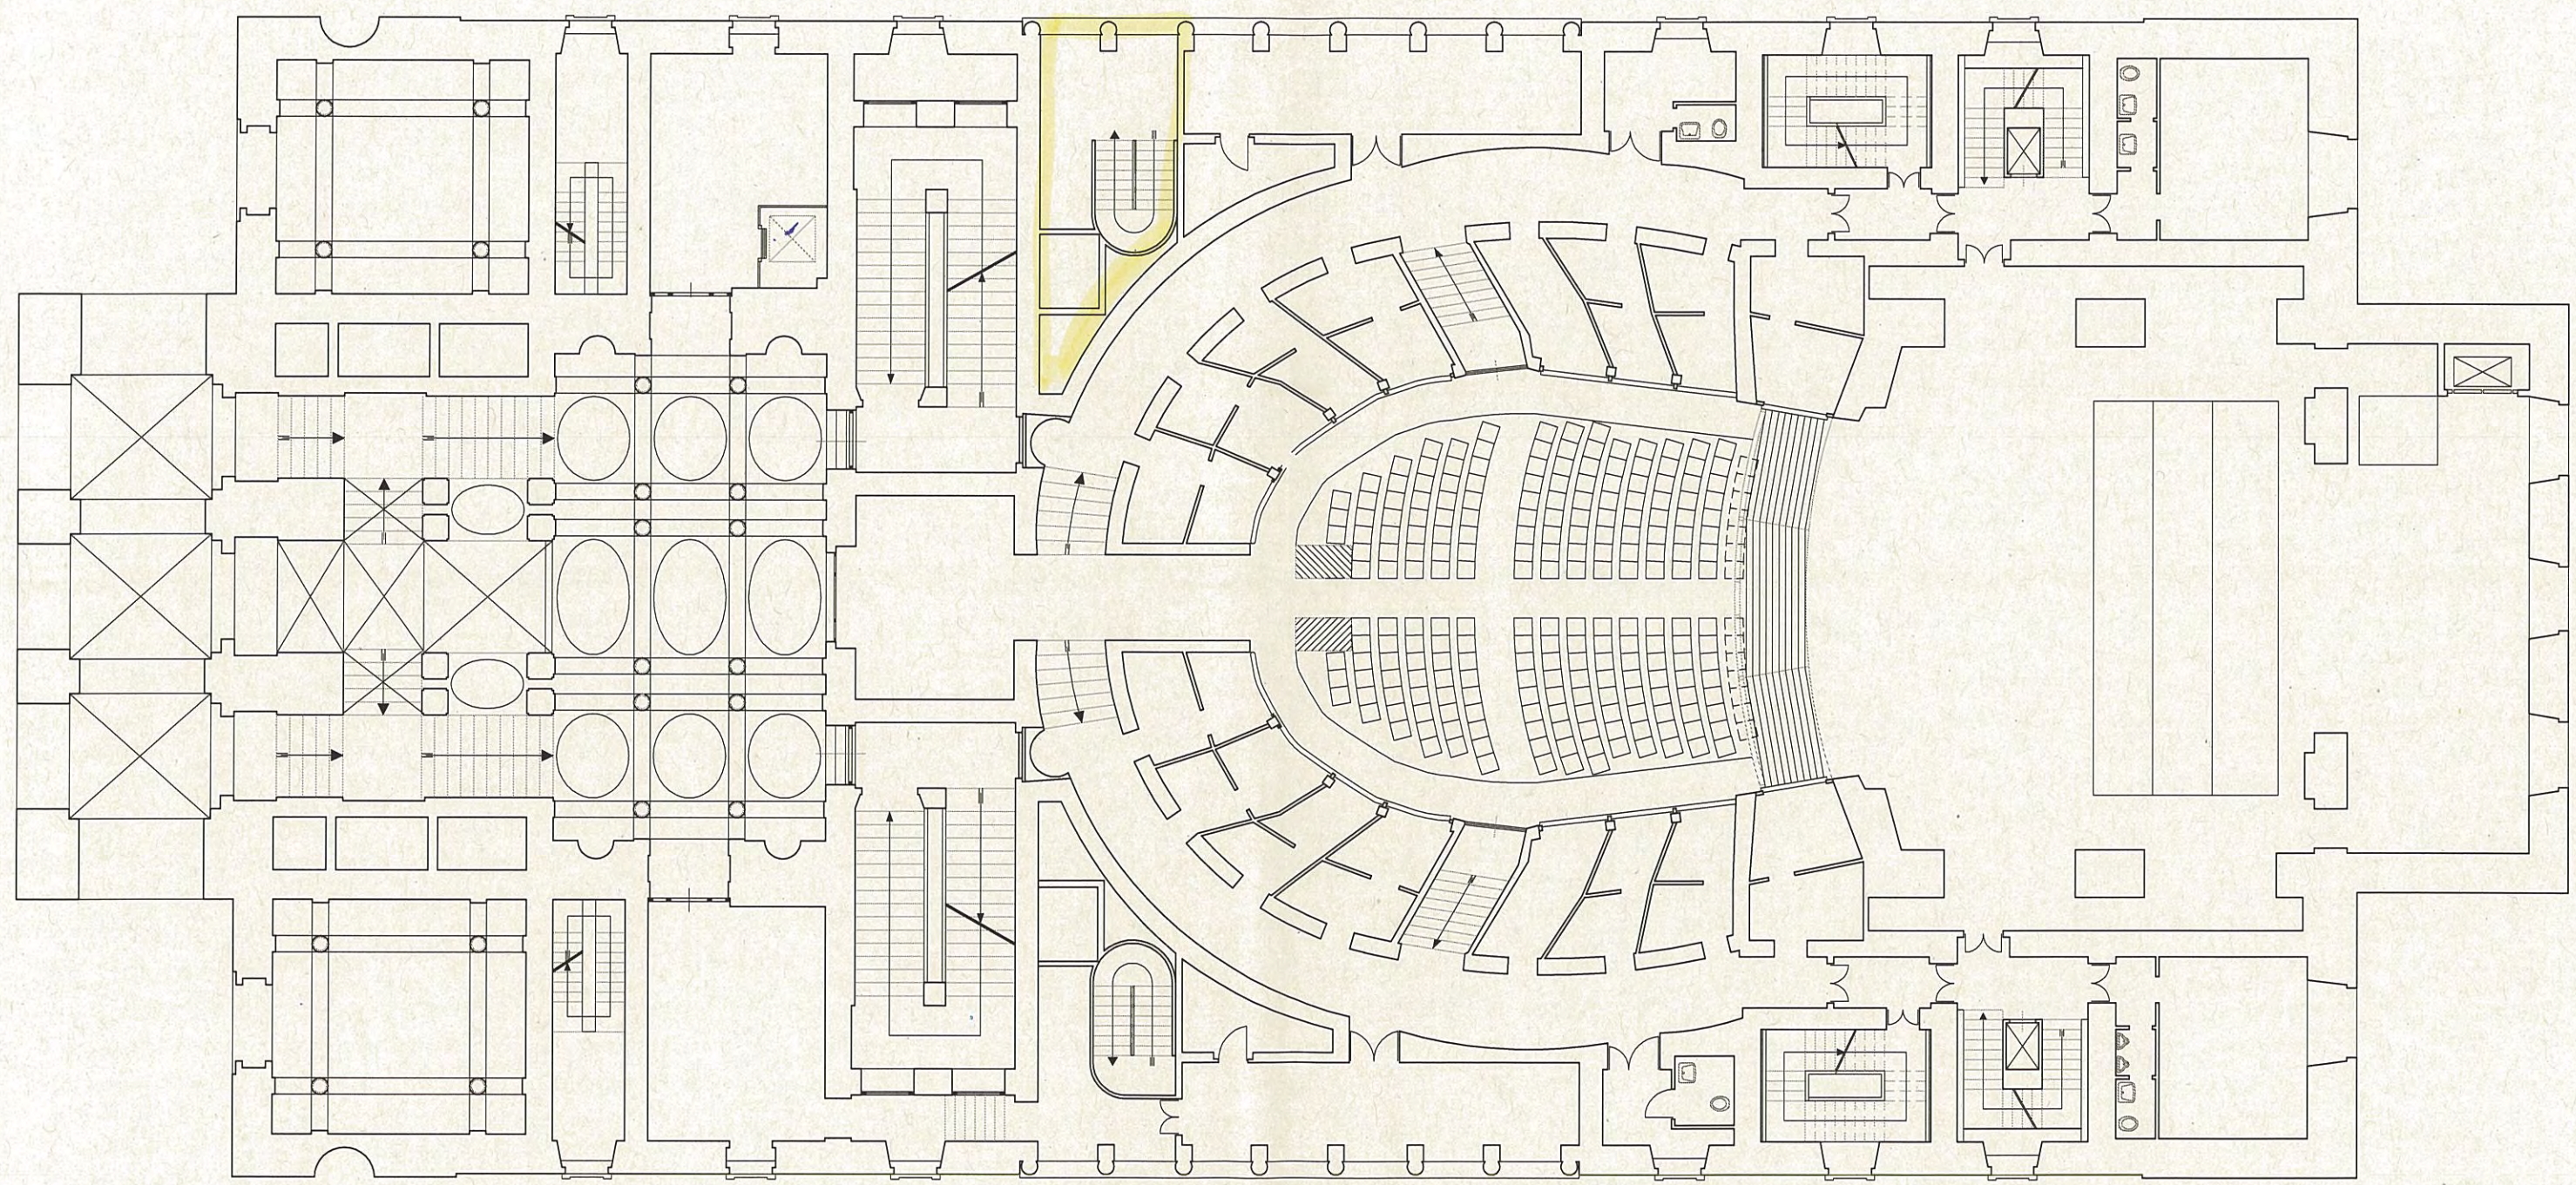


PIANTA SECONDA FILA

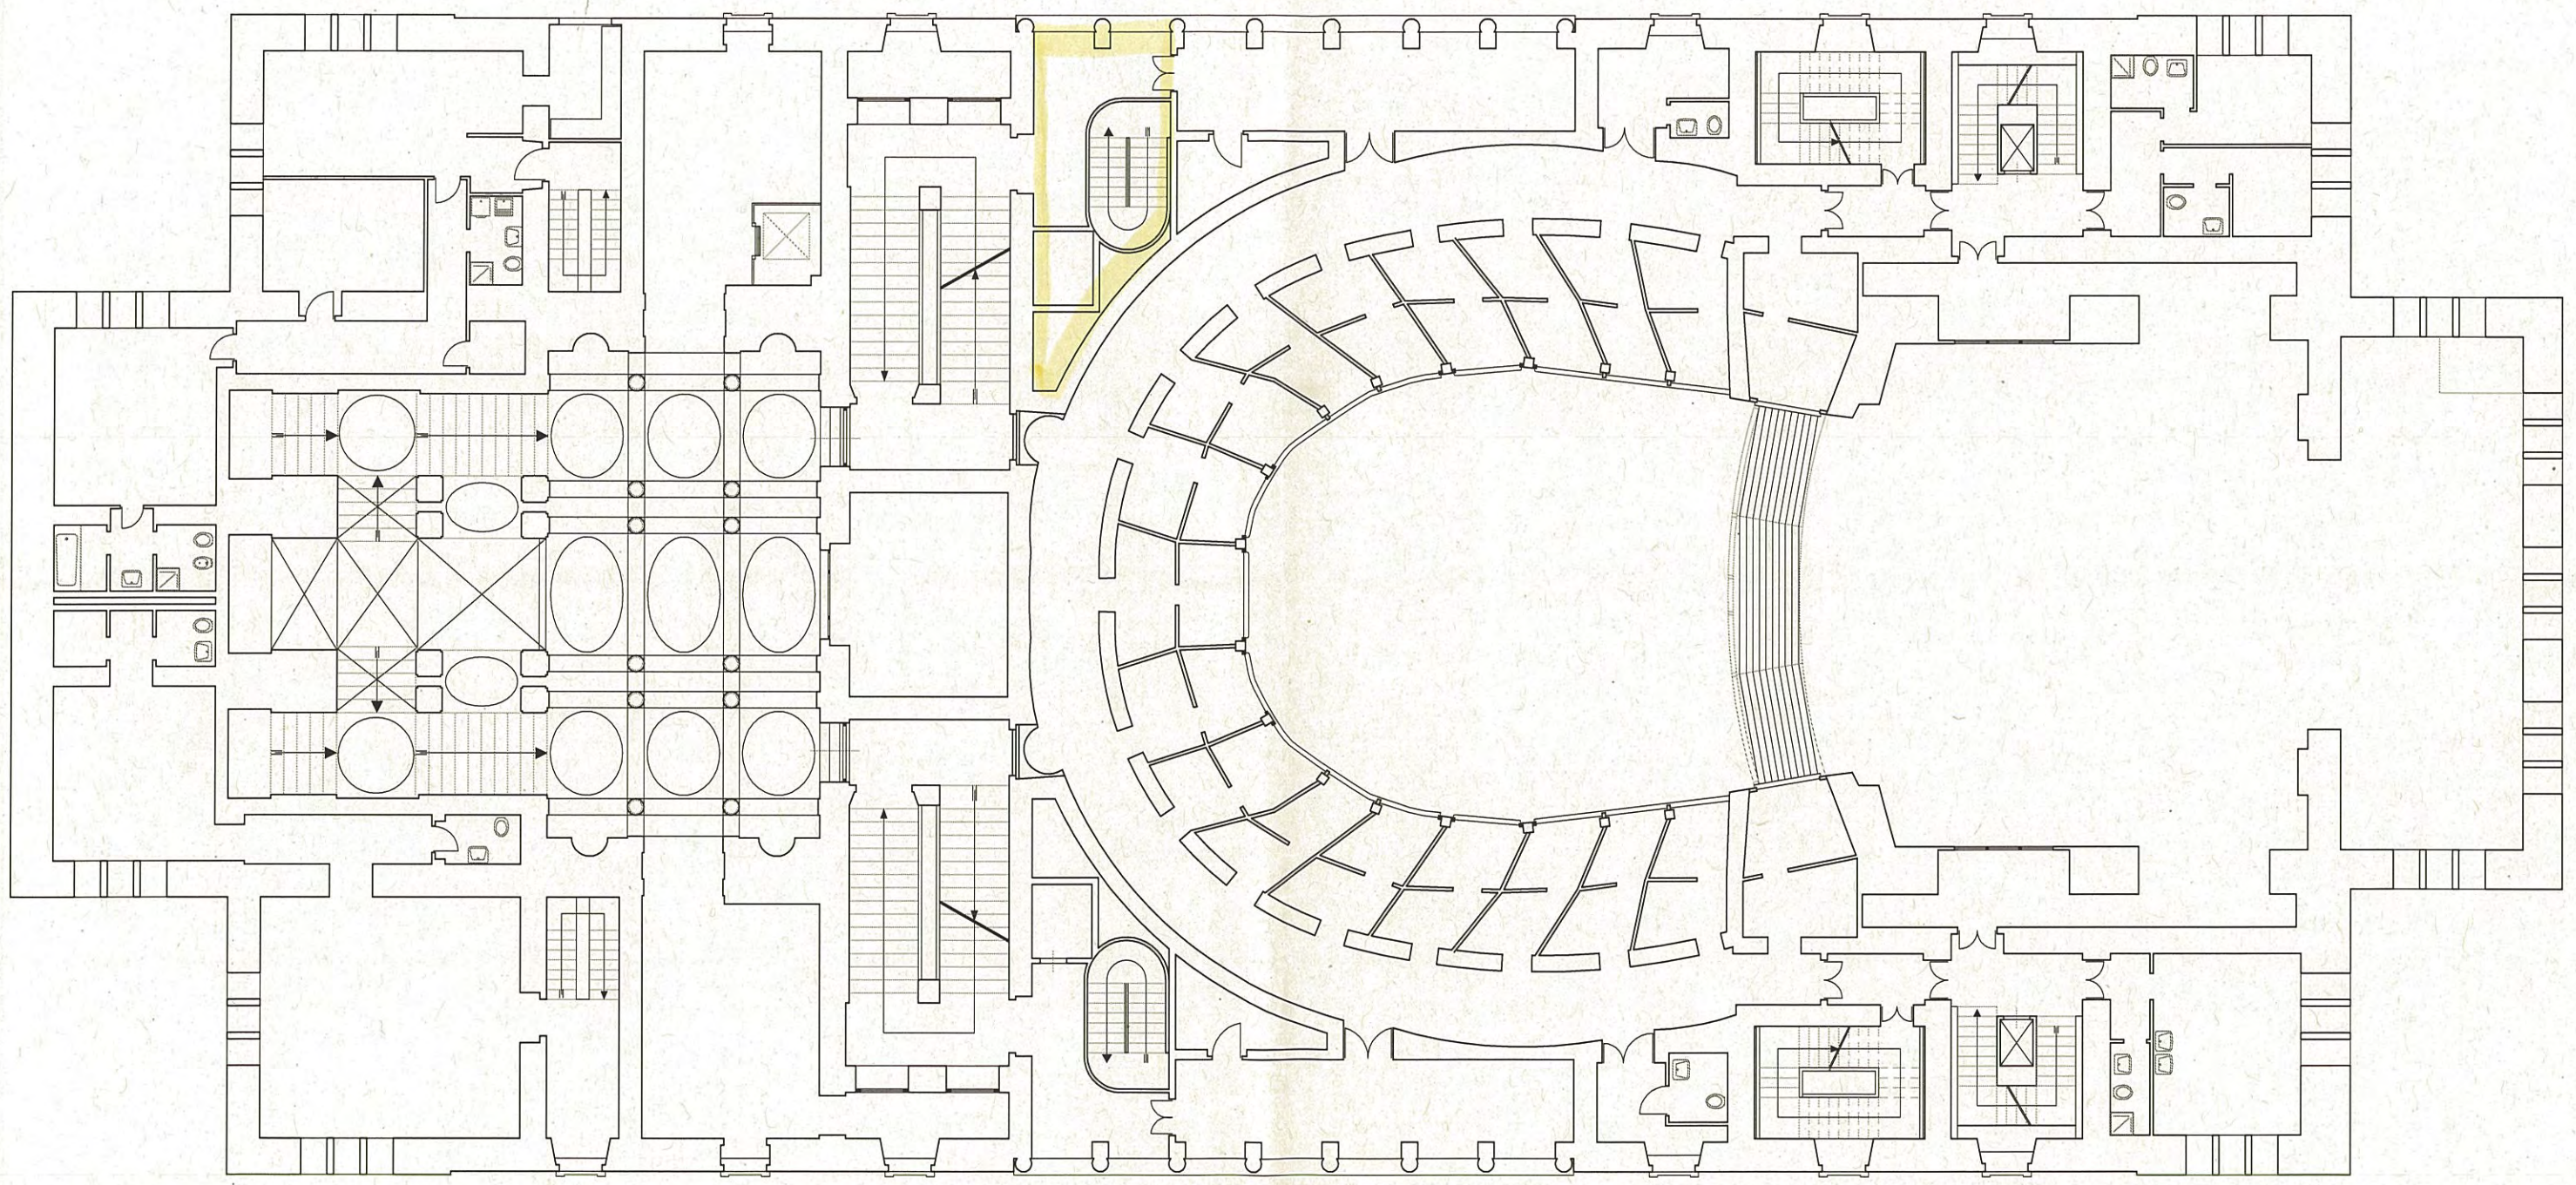

Sociale: sup. map -

* VERIFICARE QUOTA SOTTO 1/100


PIANO TERZA FILA

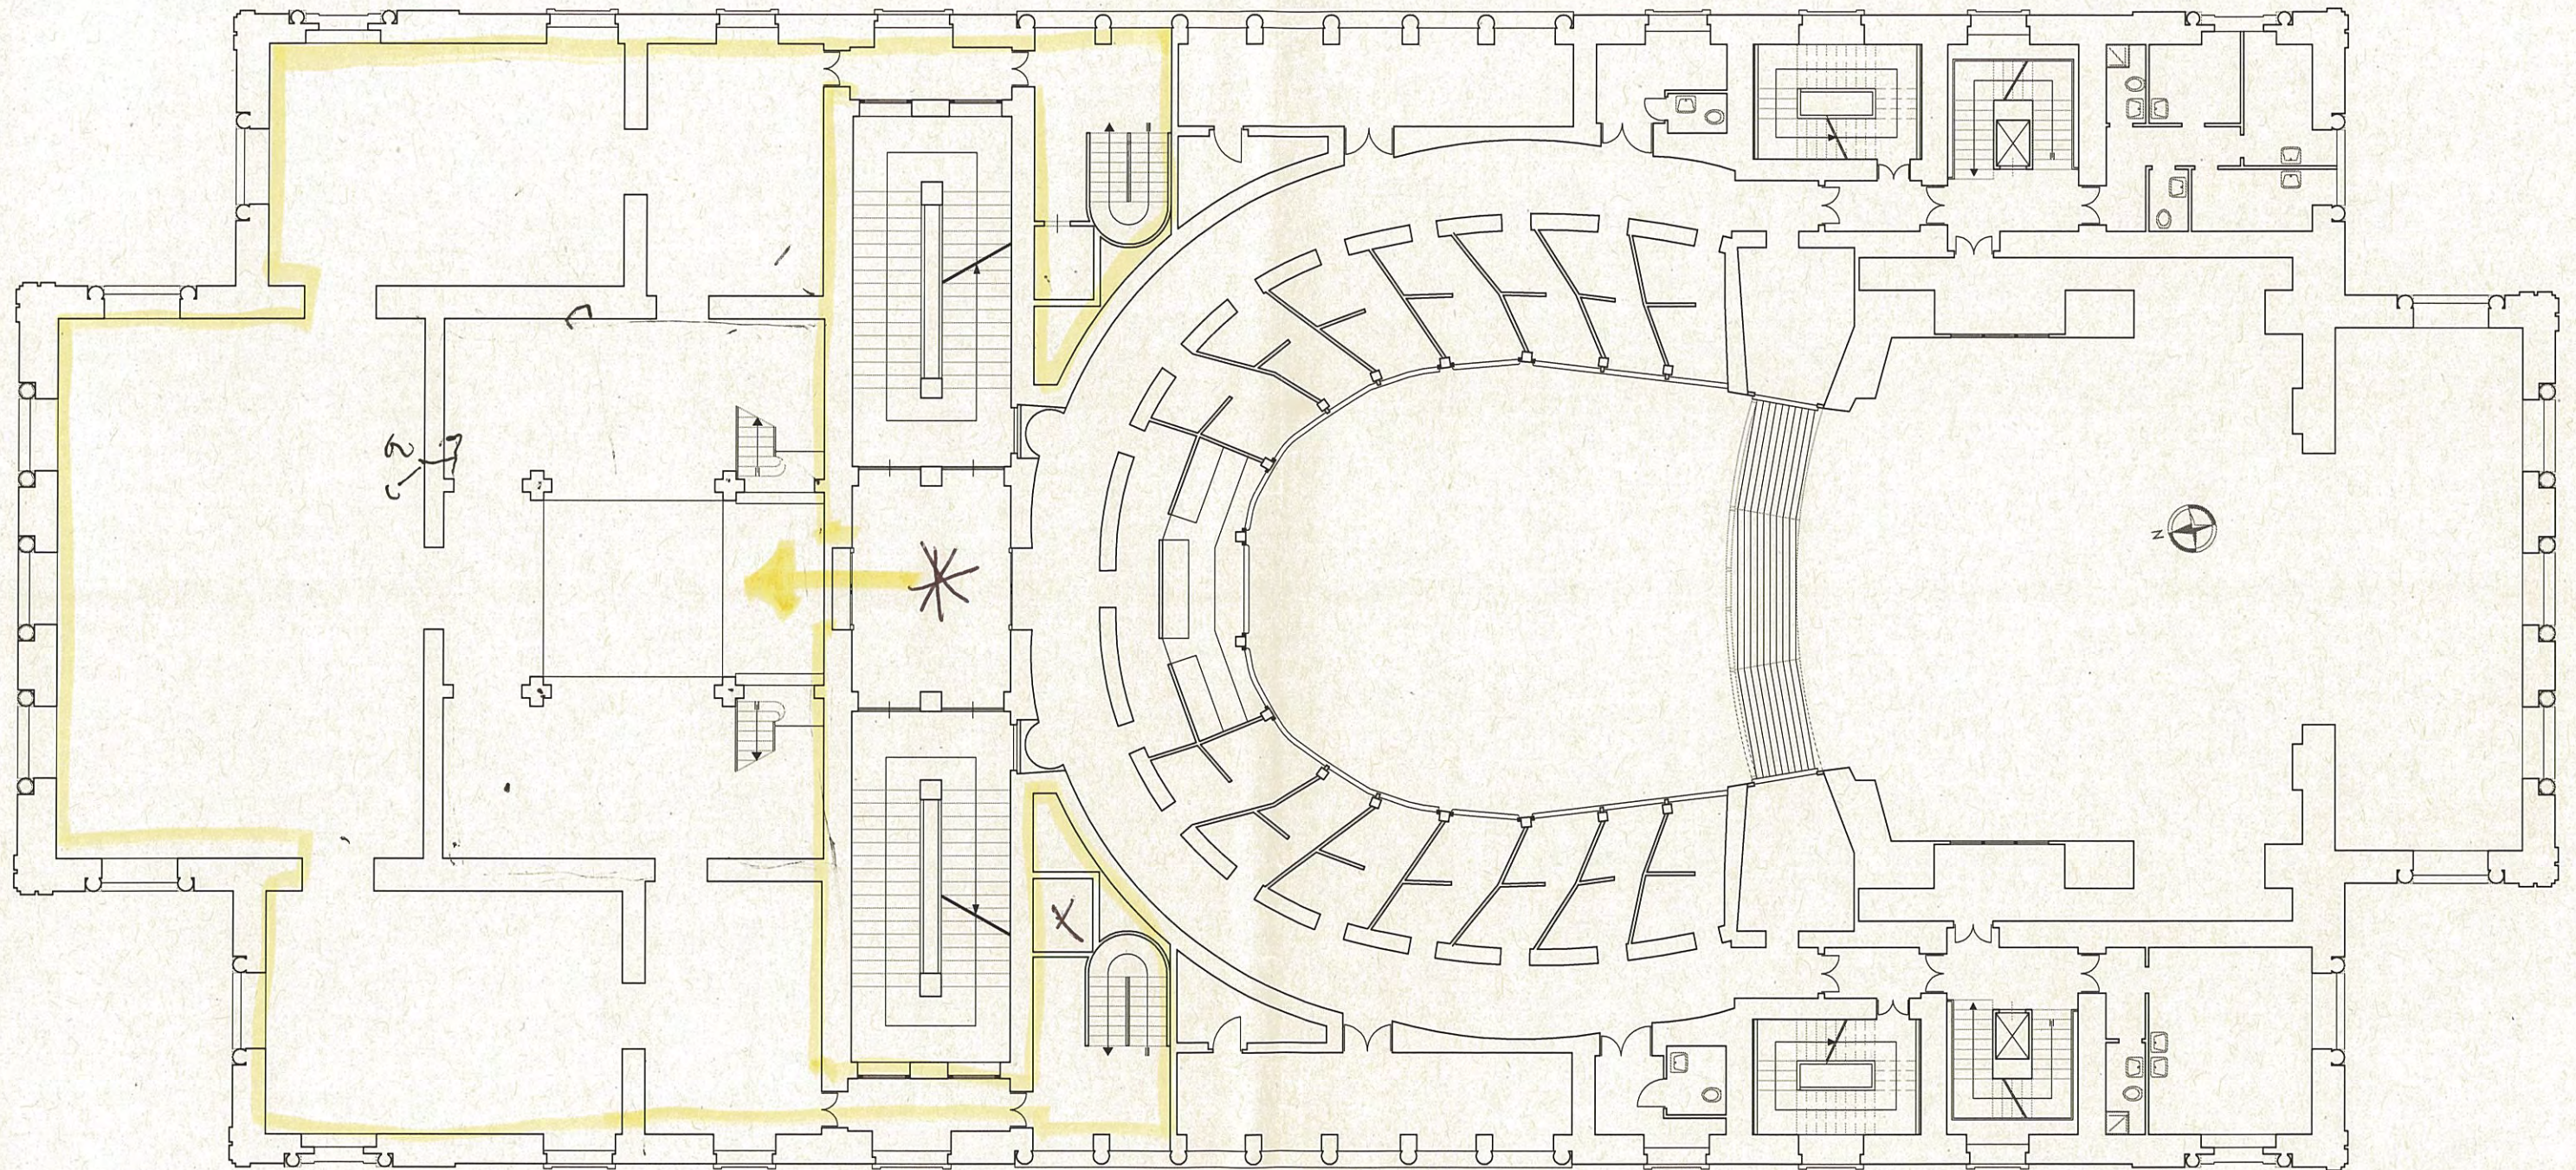

il cuiro
va dalla 3^a alla 5^a
fila -

1/200

PIANTA QUARTA FILA

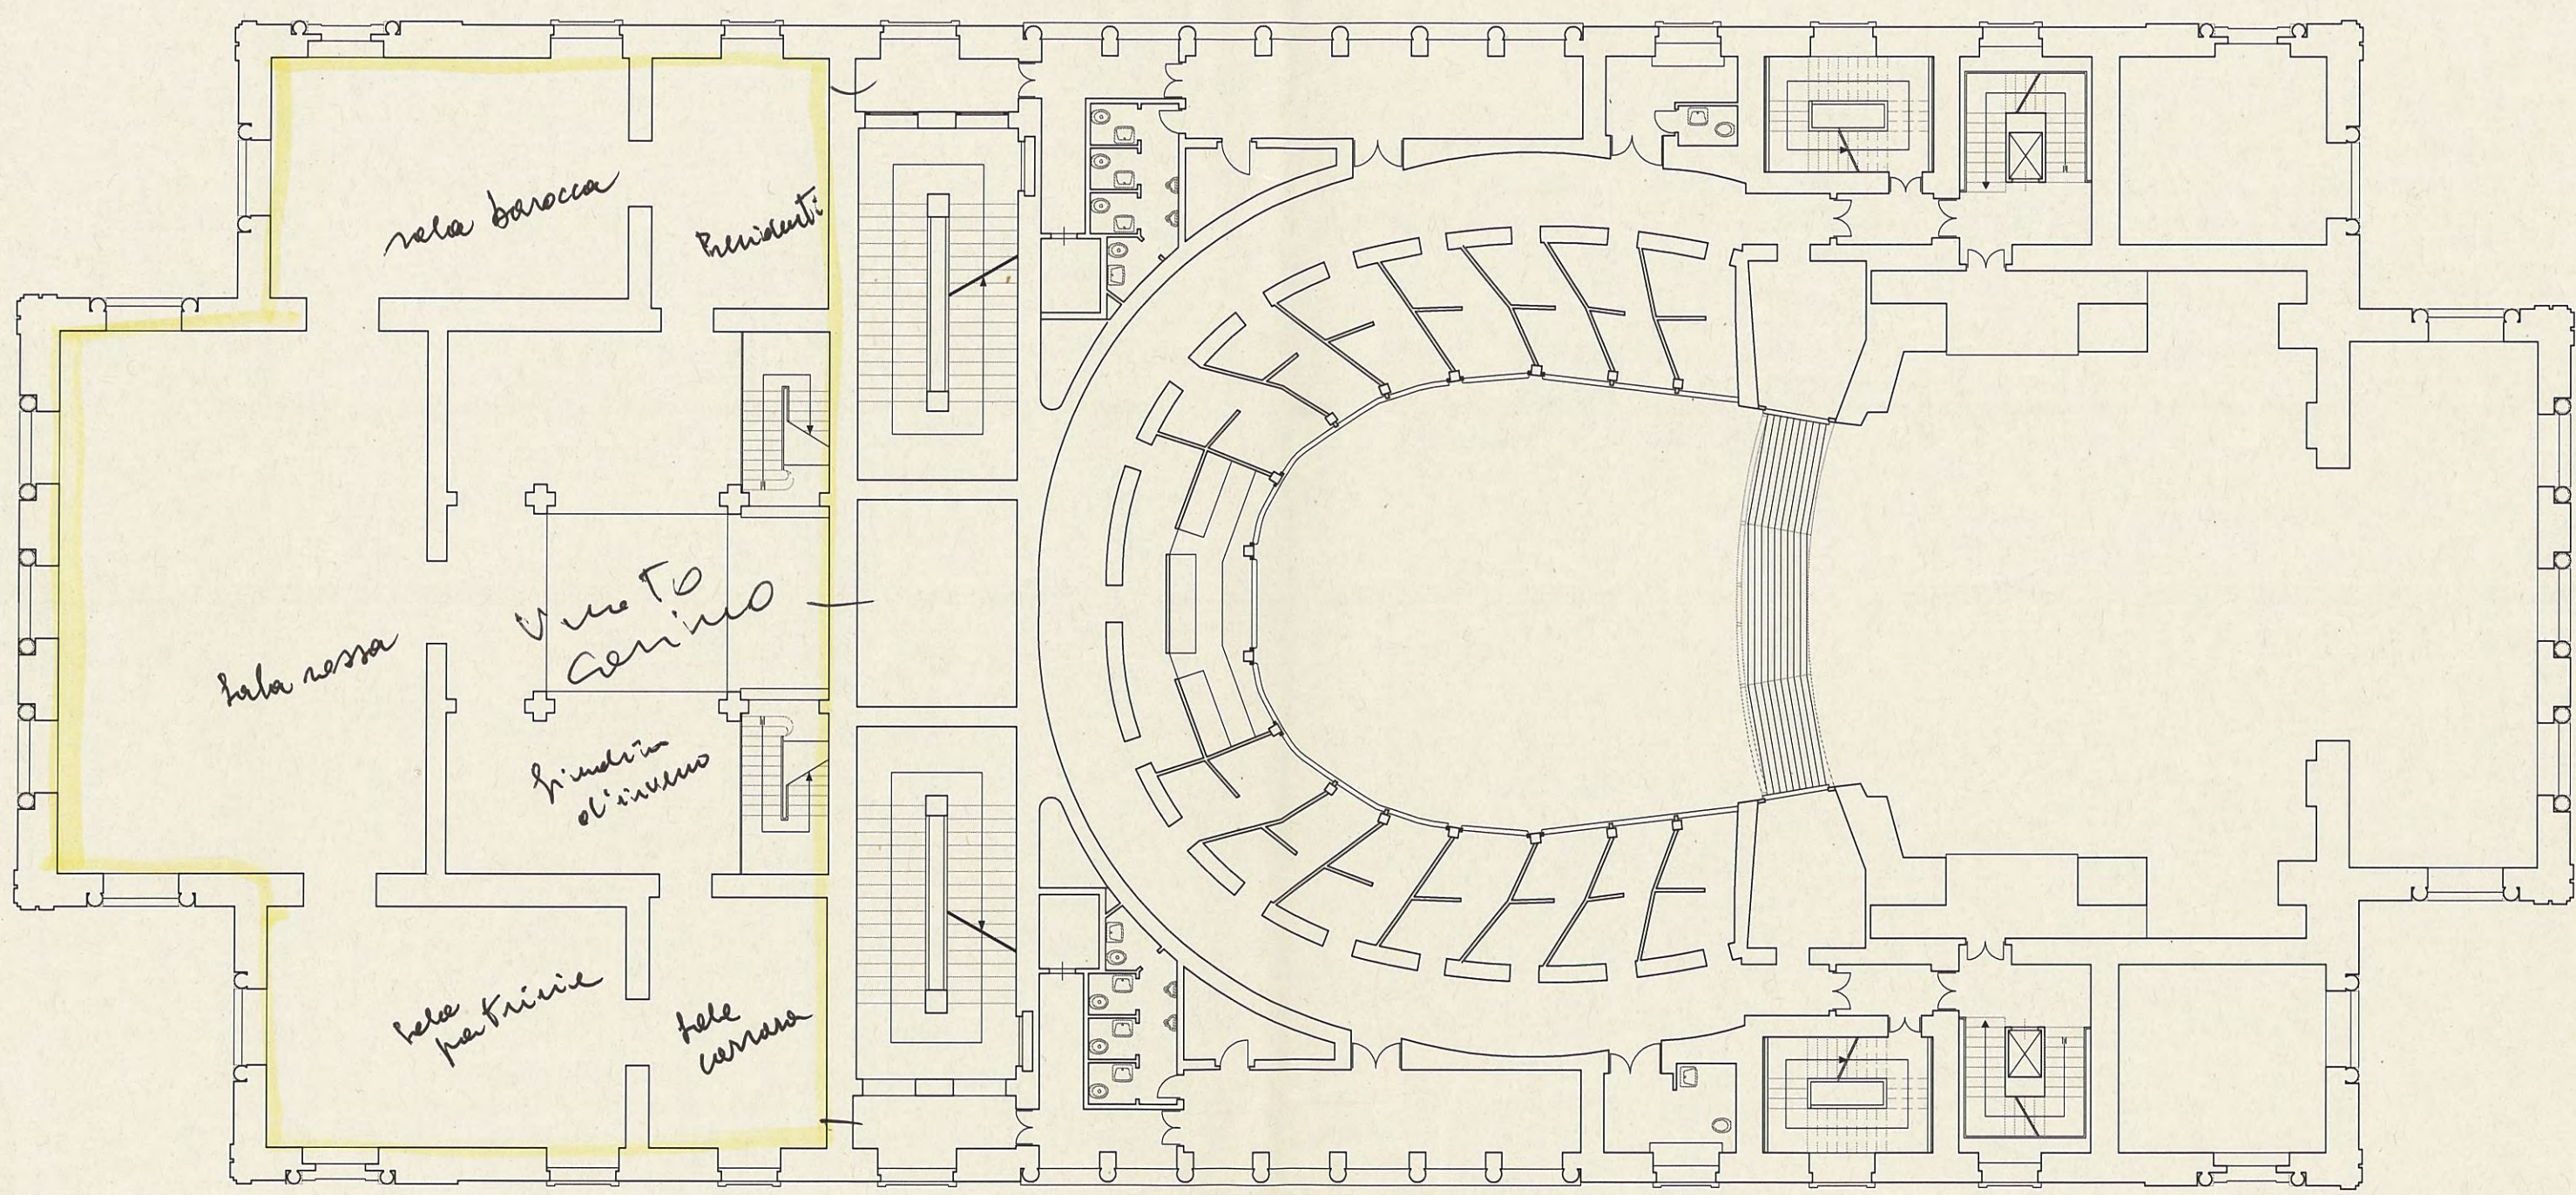

sala barocca

residenti

sala rossa

Via To
Genio

finestra
d'ingresso


sala
particelle

sala
corrida

intendenza
C.S.

1/100

PIANTA QUINTA FILA

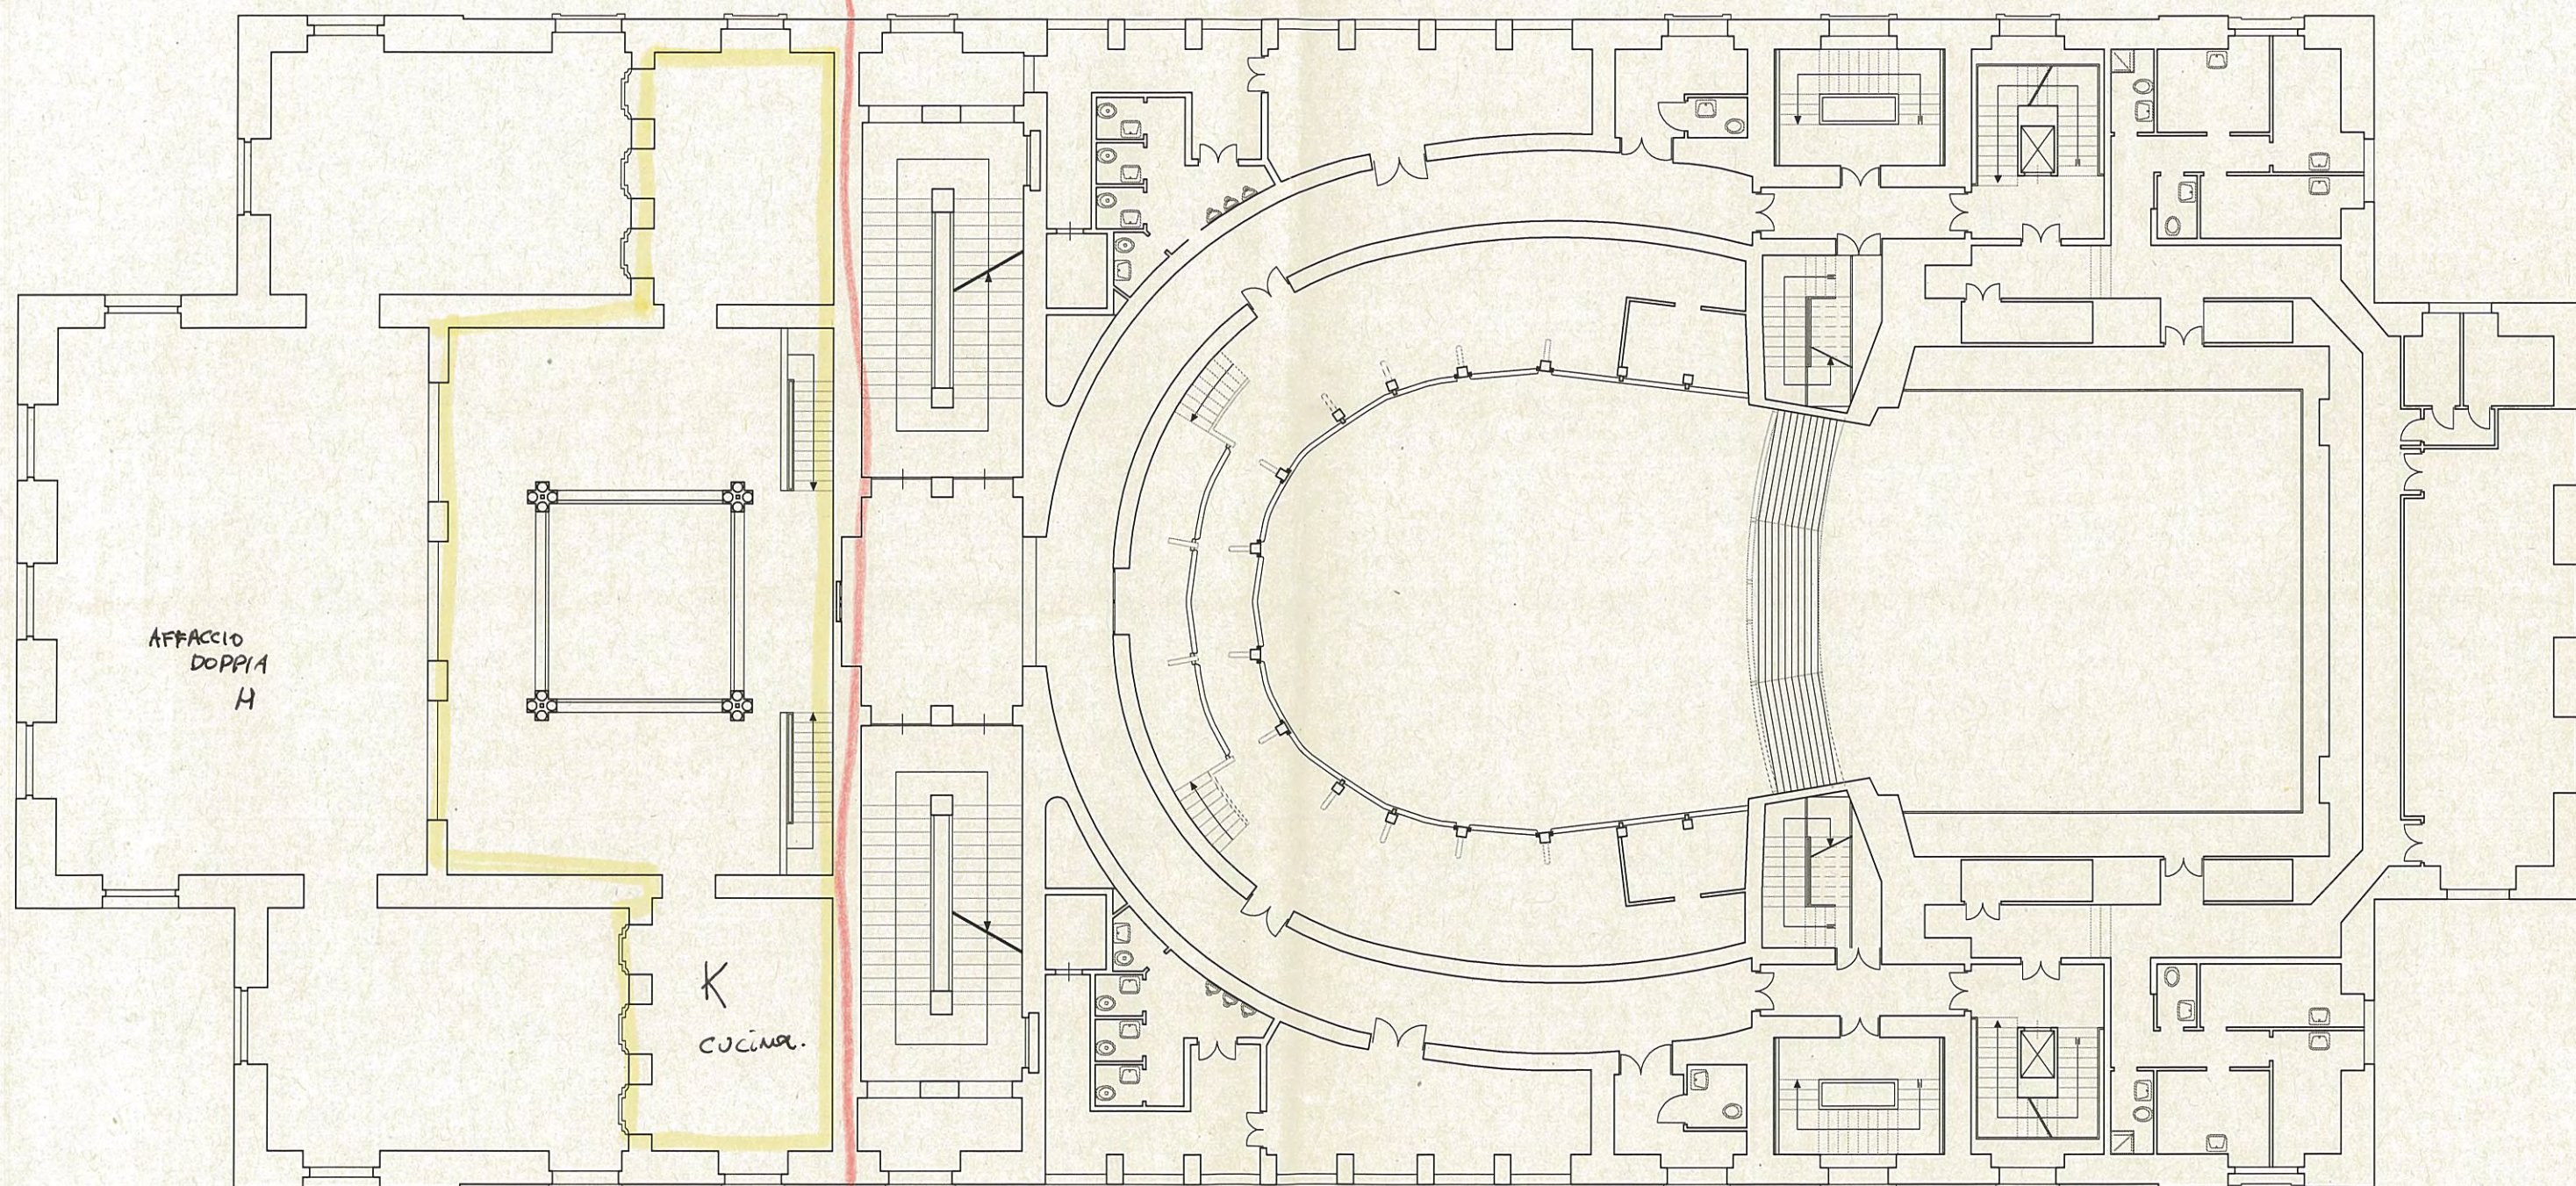

1/200

