


STRALCIO II - AREE DA CEDERE AL COMUNE

- Area Verde pubblico mq. 1775.80:
4. Parco Verde lato stazione

mq 1775.80
- Parcheggio pubblico mq 2329.61:
5. Parcheggio interrato

mq 2329.61

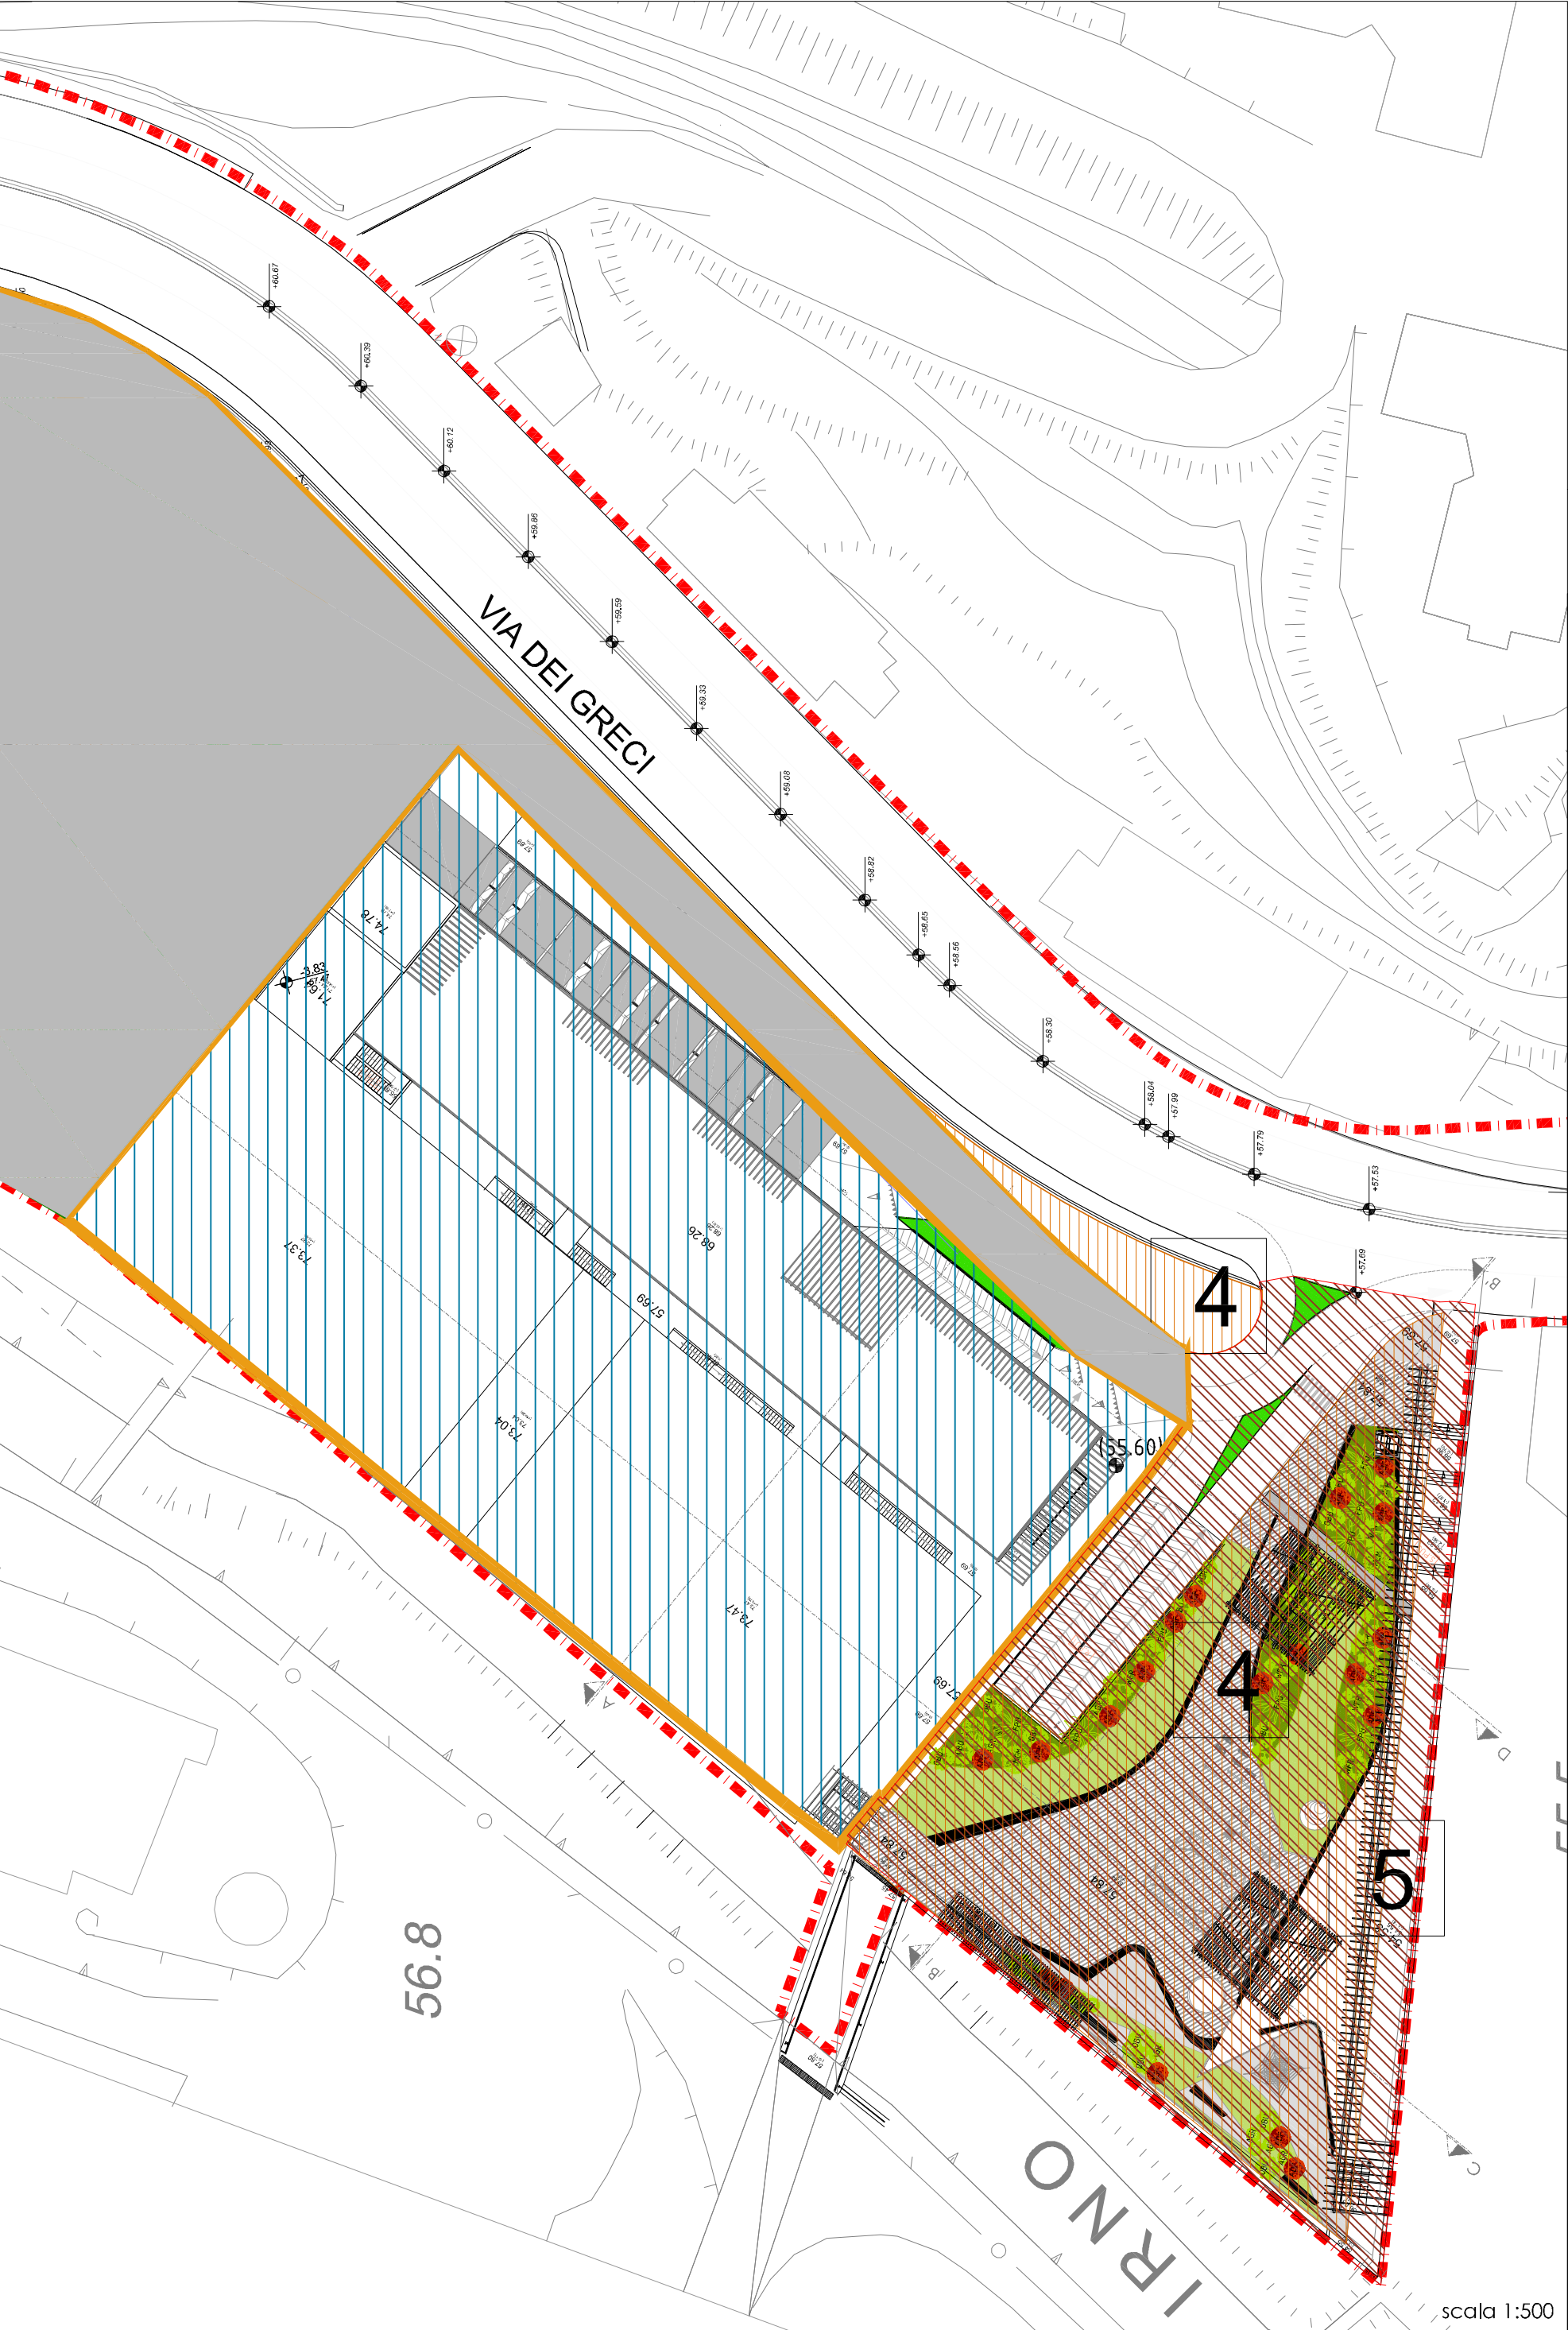

Opere Private



COMUNE DI SALERNO
COMUNE DI SALERNO
PIRU
(ai sensi della Legge Regionale n. 16 del 22/12/2004)

TIMBRO E FIRMA

TIMBRO E FIRMA

REVISIONI/REVISIONS

APPROVATO DA:
IL COMMITTENTE IL PROGETTISTA

05				
04				
03				
02				
01				
00				
REV.	DATA	DIS.	CONT.	

OGGETTO REVISIONE

PROGETTO:
PROGRAMMA INTEGRATO DI RIQUALIFICAZIONE URBANISTICA,
EDILIZIA E AMBIENTALE DELL' AREA DELLE MANIFATTURE COTONIERE
S.P.A. "MCM" IN FRATTE - SALERNO

variante al PIRU approvato con delibera giunta comunale
n.715 del 22/08/2011

PROGETTISTI

Architettonico



Stefano Esposito Fabiana Longo Rosa Troja - Studio d'Architetti Associati
Calata Trinità Maggiore, 53 - 80134 Napoli - tel. +39 081 19320491
fax +39 081 19320492 info@studioeit.eu - www.studioeit.eu

GRUPPO DI LAVORO: arch. Claudia Casale, Sara Palmieri

Committente

Salerno Invest S.r.l.

OGGETTO

PROGETTO DEFINITIVO

Titolo
AREE DA CEDERE AL COMUNE - STRALCIO II

Commessa	Data emissione
PU_SA_VP2015_PR	15/10/2015
Redatto da	Scala
	1:500

Nome file
D8.e.pdf

TAVOLA
D8.e