COMUNE DI SALERNO
SPORTELLO UNICO EDILIZIA

VARIANTE AL
PIANO URBANISTICO ATTUATIVO (PUA)

Comparto CR 11. PUA approvato con Delibera di Giunta Comunale n. 719 del 22/8/2011.
Decreto Sindacale n. 10 del 26/8/2011, pubblicato sul BURC n. 59 del 12/9/2011.
Entrato in vigore il 13/9/2011

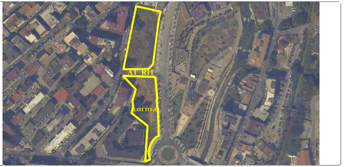
AT_R11
LOTTO A

PROGETTO-LOTTO A

TAV.N.	ELABORATO:	**scala**
A/6	RAFFRONTO TRA DIMENSIONI REALI QUELLE URBANISTICHE (ART.239.02 DEL RUEC)	**1:200**

SOGGETTI ATTUATORI
Consorzio CR 11
via F. Conforti 10 - Salerno

I Progettisti
studio centola&associati *ing. giuseppe de pascale*

OPERATORE	eb	DATA: 11/11/2014
INDICE REVISIONE	R 02	

DIS./FILE:
pianta piano terra

elaborato generato con software originali e certificati
AutoCAD Architecture 2011 full s.n. 391-66852021
Autodesk 3ds Max Design 2010 s.n. 391-04221792
Microsoft Office s.b.e. product key: RXJXF-PTQQW-8JMWM-XCGK3-V77JD
Photoshop Elements 2.0 s.n. 1057-4424-8914-2456-9891-3787

studiodepascale
via arce, n°10 - 84125 salerno tel.: 089 252469 fax: 089 2022019
email: info@depascaleassociati.it - www.depascaleassociati.com
architetturaingegneriaurbanistica

CENTOLA & ASSOCIATI
Web Site: www.centola.info
E-mail: info@centolaassociati.com
84121 SALERNO - via A. Sabatini n° 6 - tel. 089 237113 - fax. 089 2754357

IL COMMITTENTE, CON LA SOTTOSCRIZIONE DELL'ELABORATO, ACCETTA E CONDIVIDE INCONDIZIONATAMENTE TUTTE LE SCELTE PROGETTUALI, I MATERIALI, I COLORI E QUANTO ALTRO INERENTE IL PROGETTO DELL'OPERA PER CUI HA AFFIDATO L'INCARICO. OGNI MODIFICA AL PROGETTO NON AUTORIZZATA IN FORMA SCRITTA DAL PROGETTISTA COSTITUISCE VIOLAZIONE DEL RAPPORTO CONTRATTUALE CON OGNI CONSEGUENZA DI LEGGE

© A norma di legge il presente elaborato non potrà essere riprodotto né consegnato a terzi
per usi diversi da quelli di destinazione senza l'autorizzazione scritta del titolare dello studio

SEZIONE A-A' (quote reali) - SCALA 1:200

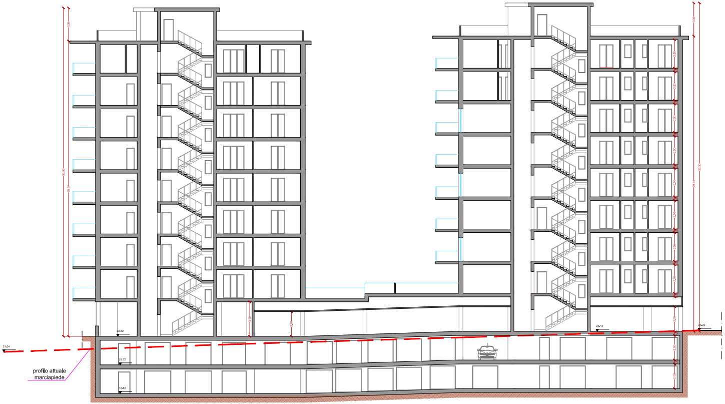
21.04
22.62
19.72
16.82
23.12
23.22
profilo attuale
marciapiede

SEZIONE A-A' (quote urbanistiche) - SCALA 1:200

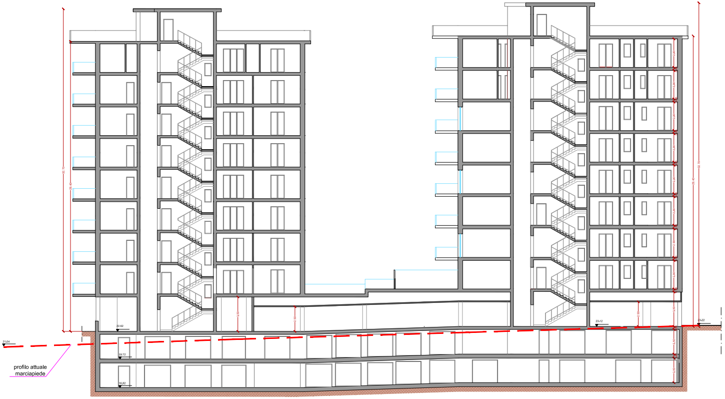
21,04
22.62
19.72
16,82
23.12
23.22
2.50
3.50
2.80
profilo attuale marciapiede

SEZIONE B-B' (quote reali) - SCALA 1:200

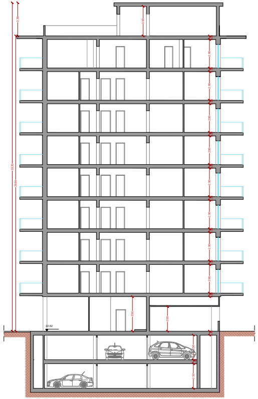

SEZIONE B-B' (quote urbanistiche) - SCALA 1:200

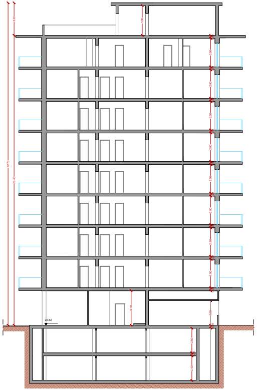
3.30
3.00
2.90
32.70
29.40
3.50
22.62
2.50

SEZIONE C-C' (quote reali) - SCALA 1:200

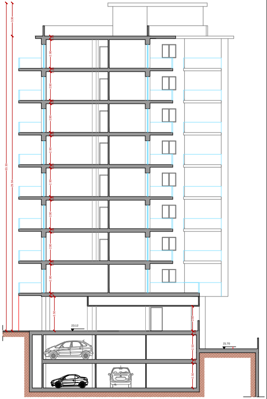
3.36
2.90
33.30
29.94
3.50
23.12
2.50
21.70

SEZIONE C-C' (quote urbanistiche) - SCALA 1:200

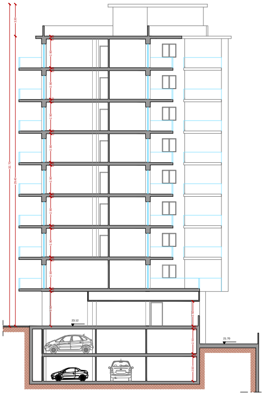
3.30
2.90
32.70
23.12
2.50
21.70