CR 11

PLANIMETRIA GENERALE (piano terra)

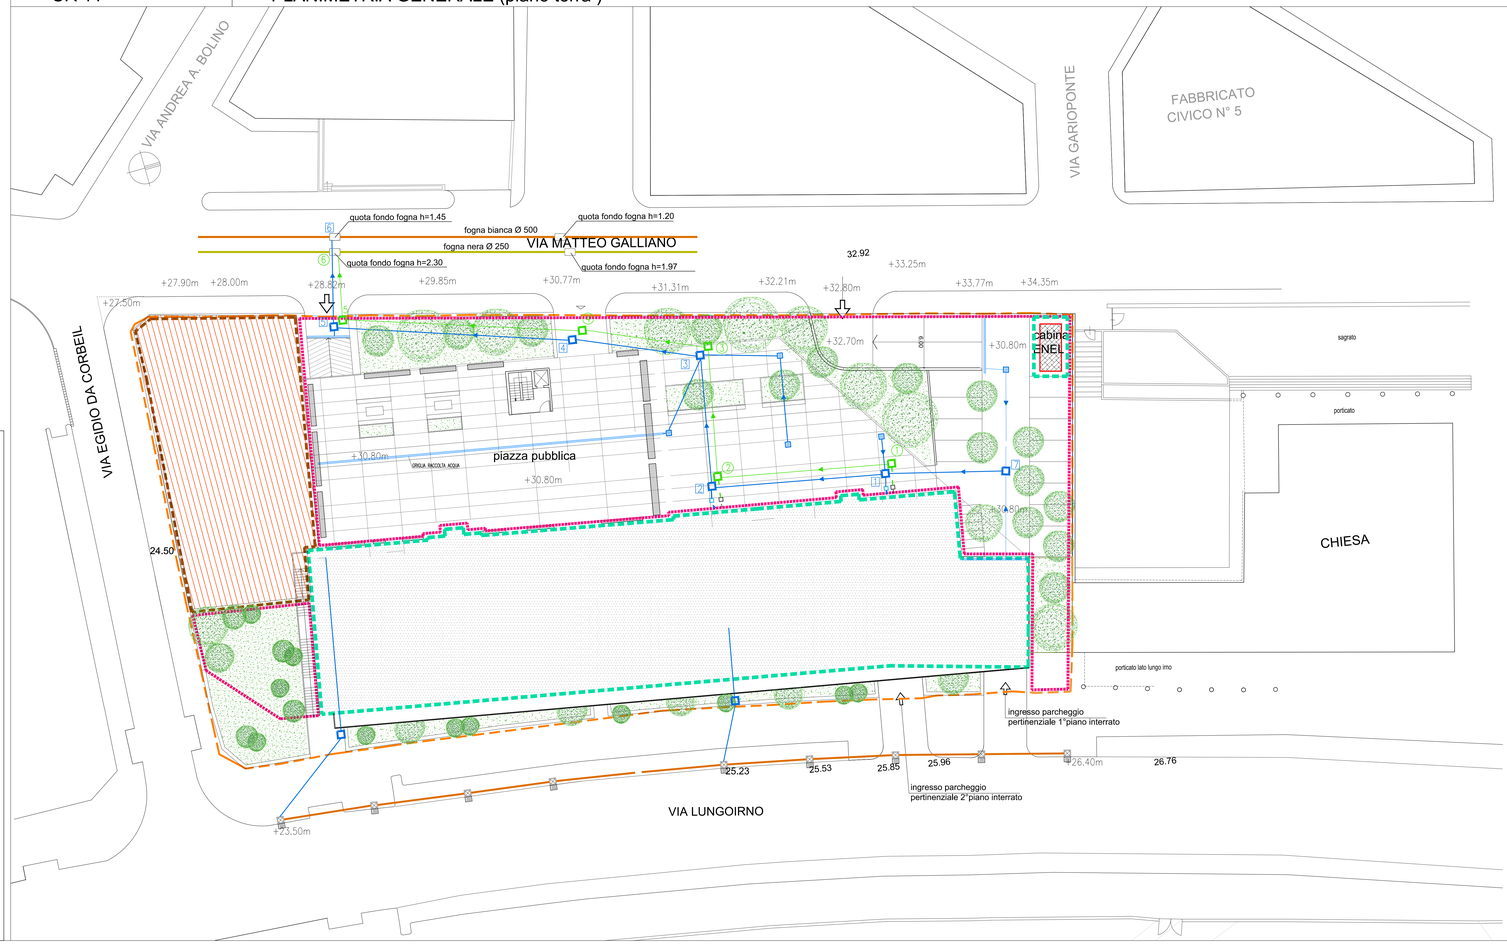

LEGENDA

- perimetro AT R 11
- perimetro lotto fondiario
- perimetro opere di urb. primaria
- perimetro opere di urb. secondaria
- FOGNA BIANCA ESISTENTE
- FOGNA NERA ESISTENTE
- FOGNA BIANCA DI PROGETTO
- FOGNA NERA DI PROGETTO

COMUNE DI SALERNO

SPORTELLO UNICO EDILIZIA

VARIANTE AL
PIANO URBANISTICO ATTUATIVO (PUA)
Comparto CR 11. PUA approvato con Delibera di Giunta Comunale n. 719
del 22/8/2011, Decreto Sindacale n. 10 del 26/8/2011, pubblicato sul BURC
n. 59 del 12/9/2011, Entrato in vigore il 13/9/2011

LOCALITA' via Lungoirno - via Galliano

TAV.N.	ELABORATO: LOTTO B PROGETTO PRELIMINARE OPERE DI URBANIZZAZIONE PRIMARIA -RETE FOGNA NERA -RETE FOGNA BIANCA	scala
P7.1		1:200

SOGGETTI ATTUATORI
Consorzio CR 11
via F. Conforti 10 - Salerno

I Progettisti
studio centola&associati *ing. giuseppe de pascale*

n°	DATA: novembre 2014	DIS.FILE:	elaborato generato con software original e certificati Autodesk Architecture Engineering & Construction Collection Autodesk 3ds max Design 2013 (c) 1991-2012 FRI Microsoft Office (c) Microsoft Corporation 1985-2010 Photoshop (c) Adobe Systems Incorporated 1990-2012
INDICE REVISIONE			

studiodepascale
via degli Orti di Pacifico, 27/D - 84135 salerno
cell. 3332064761 - tel. 3662202018 e-mail: studio.depascale@virgilio.it
architettura ingegneria urbanistica

CENTOLA & ASSOCIATI
Web Site: www.centola.org
E-mail: info@centolaassociati.com
84121 SALERNO - via A. Sabatini n° 4 - tel. 089 237113 - fax. 089 2734327

IL COMMITTENTE, CON LA SOTTOSCRIZIONE DELL'ELABORATO, ACCETTA E CONVIENE INCONDIZIONATAMENTE TUTTE LE SCELTE PROGETTUALI, I MATERIALI, I COLORI E QUANTO ALTRO INERENTE IL PROGETTO DELL'OPERA PER CUI HA AFFIDATO L'INCARICO. OGNI MODIFICA AL PROGETTO NON AUTORIZZATA IN FORMA SCRITTA DAL PROGETTISTA COSTITUISCE VIOLAZIONE DEL RAPPORTO CONTRATTUALE CON OGNI CONSEGUENTE ONERE

© A norma di legge il presente elaborato non potrà essere riprodotto né consegnato a terzi per usi diversi da quelli di destinazione senza l'autorizzazione scritta del titolare dello studio