



COMUNE DI SALERNO

# COMUNE DI SALERNO

## SPORTELLLO UNICO EDILIZIA

### VARIANTE AL PIANO URBANISTICO ATTUATIVO (PUA)

Comparto CR 11. PUA approvato con Delibera di Giunta Comunale n. 719 del 22/8/2011. Decreto Sindacale n. 10 del 26/8/2011, pubblicato sul BURC n. 59 del 12/9/2011. Entrato in vigore il 13/9/2011



LOCALITA' via Lungoirno - via Galliano

**TAV.N.**

ELABORATO:

**scala**

**P7.8**

PROGETTO PRELIMINARE URBANIZZAZIONE PRIMARIA  
PARTICOLARI COSTRUTTIVI

**1:20**

**SOGGETTI ATTUATORI**

Consorzio CR 11  
via F. Conforti 10 - Salerno

**I Progettisti**

*studio centola&associati ing. giuseppe de pascale*

sm

DATA: novembre 2014

DIS./FILE:

INDICE REVISIONE

elaborato generato con software originali e certificati

AutoCAD Architecture 2010 full s.n. 391-09030915

Autodesk 3ds Max Design 2010 s.n. 391-04221792

Microsoft Office s.b.e. product key: RXJXF-PTQQW-8JMW-M-XCGK3-V77JD

Photoshop Elements 2.0 s.n. 1057-4424-8914-2456-9891-3787



## CENTOLA & ASSOCIATI

Web Site: [www.centola.info](http://www.centola.info)

E-mail: [info@centolaassociati.com](mailto:info@centolaassociati.com)


84121 SALERNO - via A. Sabatini n° 6 - tel. 089 237113 - fax. 089 2754357

IL COMMITTENTE, CON LA SOTTOSCRIZIONE DELL'ELABORATO, ACCETTA E CONDIVIDE INCONDIZIONATAMENTE TUTTE LE SCELTE PROGETTUALI, I MATERIALI, I COLORI E QUANTO ALTRO INERENTE IL PROGETTO DELL'OPERA PER CUI HA AFFIDATO L'INCARIC O. OGNI MODIFICA AL PROGETTO NON AUTORIZZATA IN FORMA SCRITTA DAL PROGETTISTA COSTITUISCE VIOLAZIONE DEL RAPPORTO CONTRATTUALE CON OGNI CONSEGUENZA DI LEGGE




A norma di legge il presente elaborato non potrà essere riprodotto né consegnato a terzi per usi diversi da quelli di destinazione senza l'autorizzazione scritta del titolare dello studio


PARTICOLARE POZZETTO D'ISPEZIONE  
intersezione con un tubo  
PIANTA

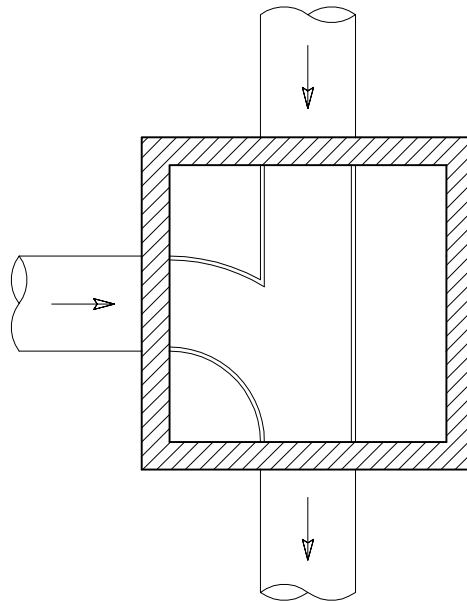


PARTICOLARE POZZETTO D'ISPEZIONE  
(sezione verticale longitudinale)

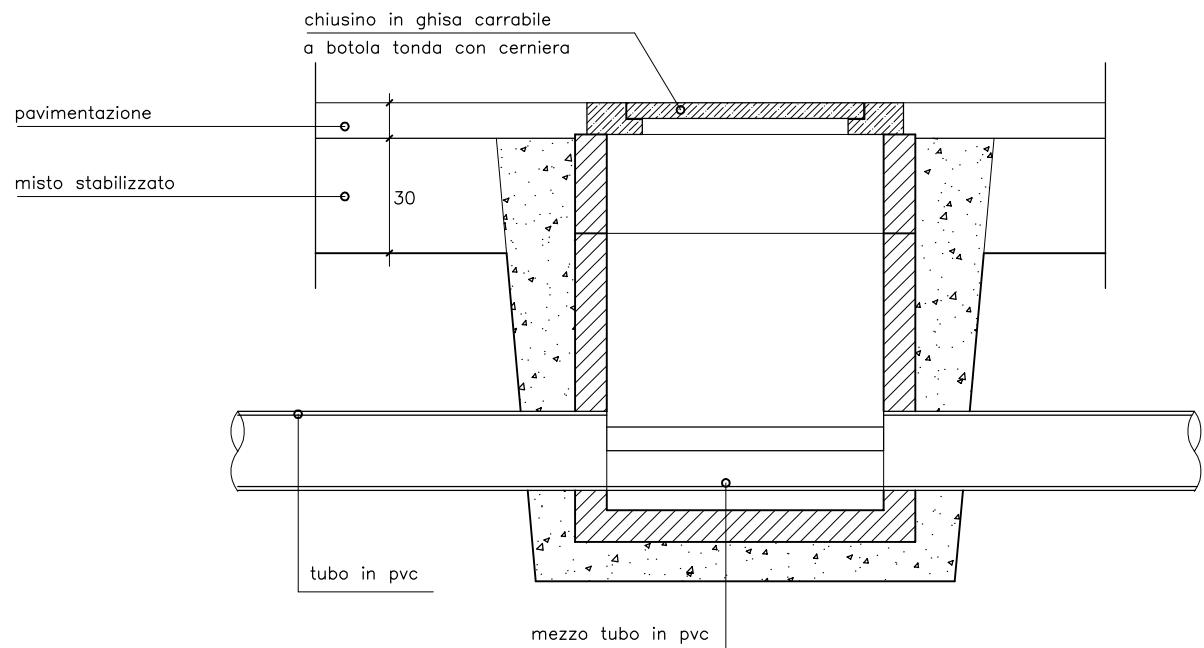


PARTICOLARE POZZETTO D'ISPEZIONE  
(sezione verticale trasversale)

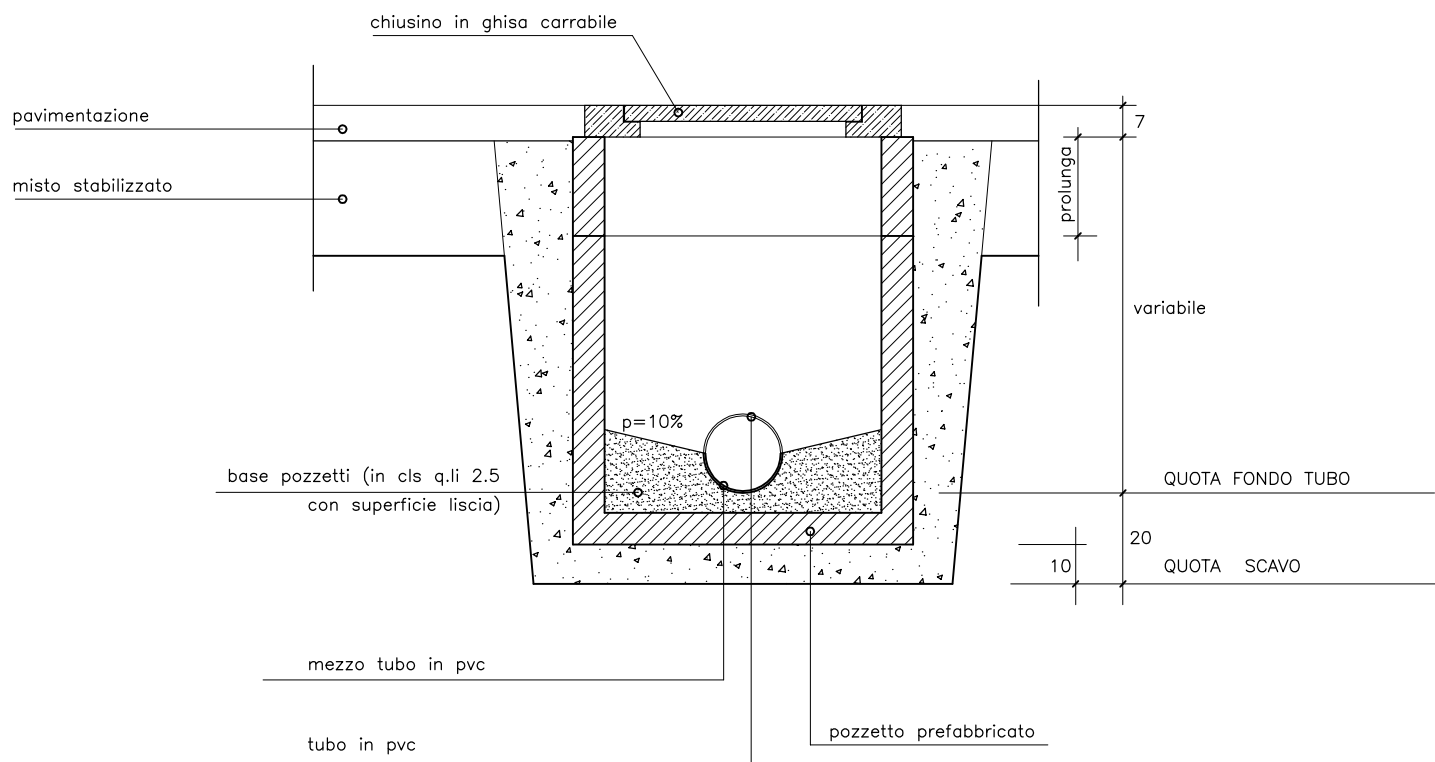


SEZIONE SCAVO

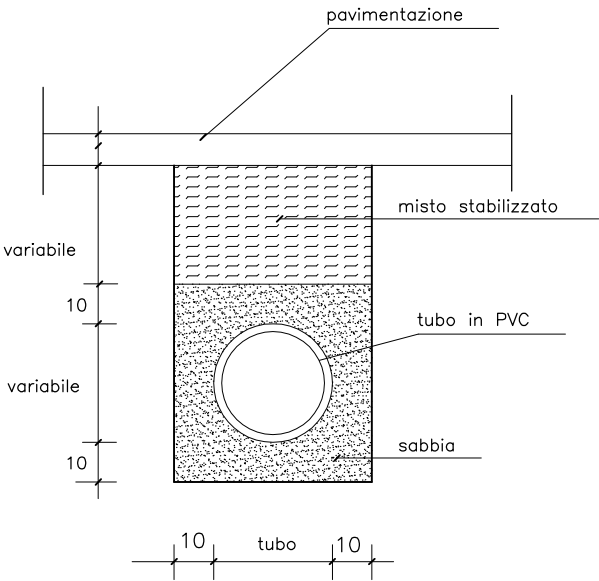


# PARTICOLARE CADITOIA (sezione verticale longitudinale)

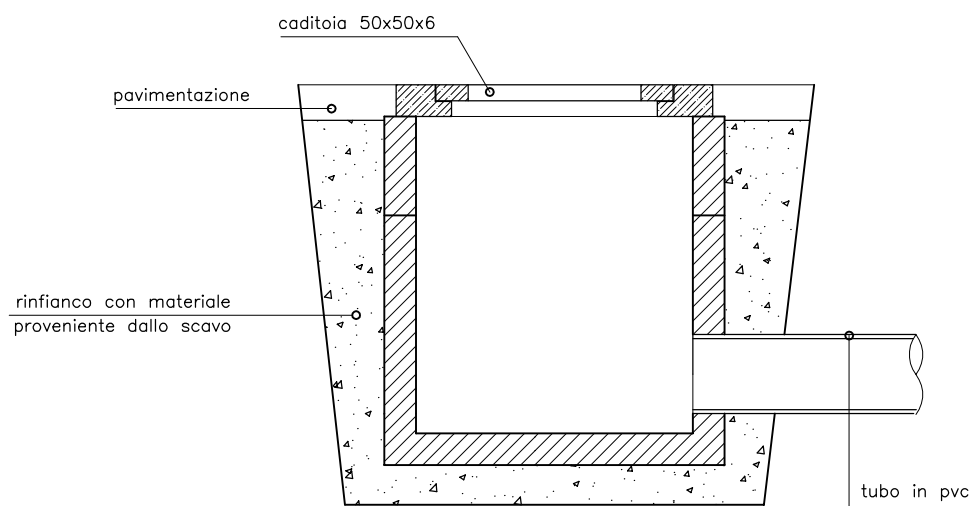


# PARTICOLARE CADITOIA (sezione verticale longitudinale)

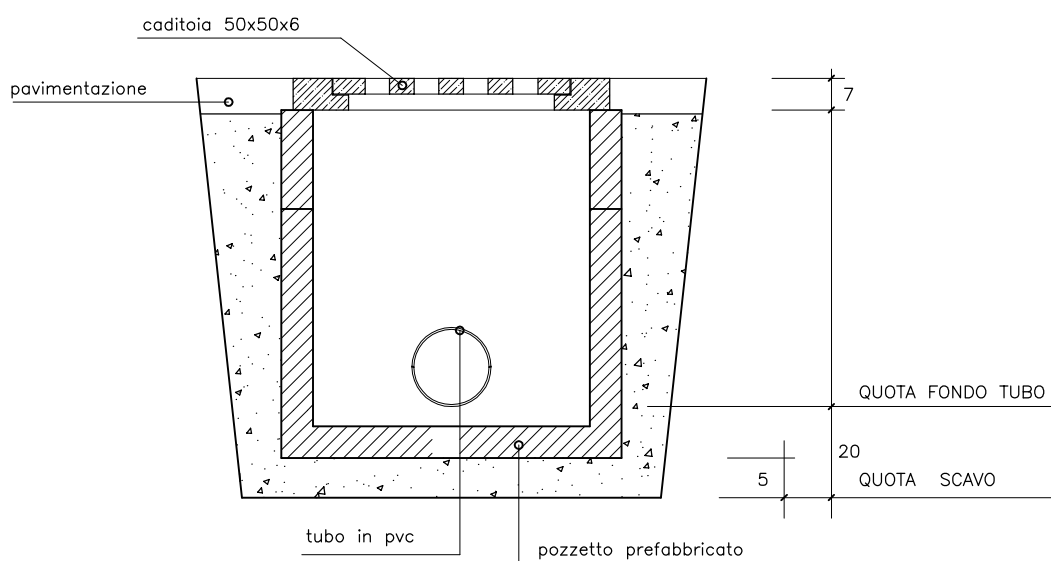


PARTICOLARE CONDOTTA RETE IDRICA  
rapp. 1/20

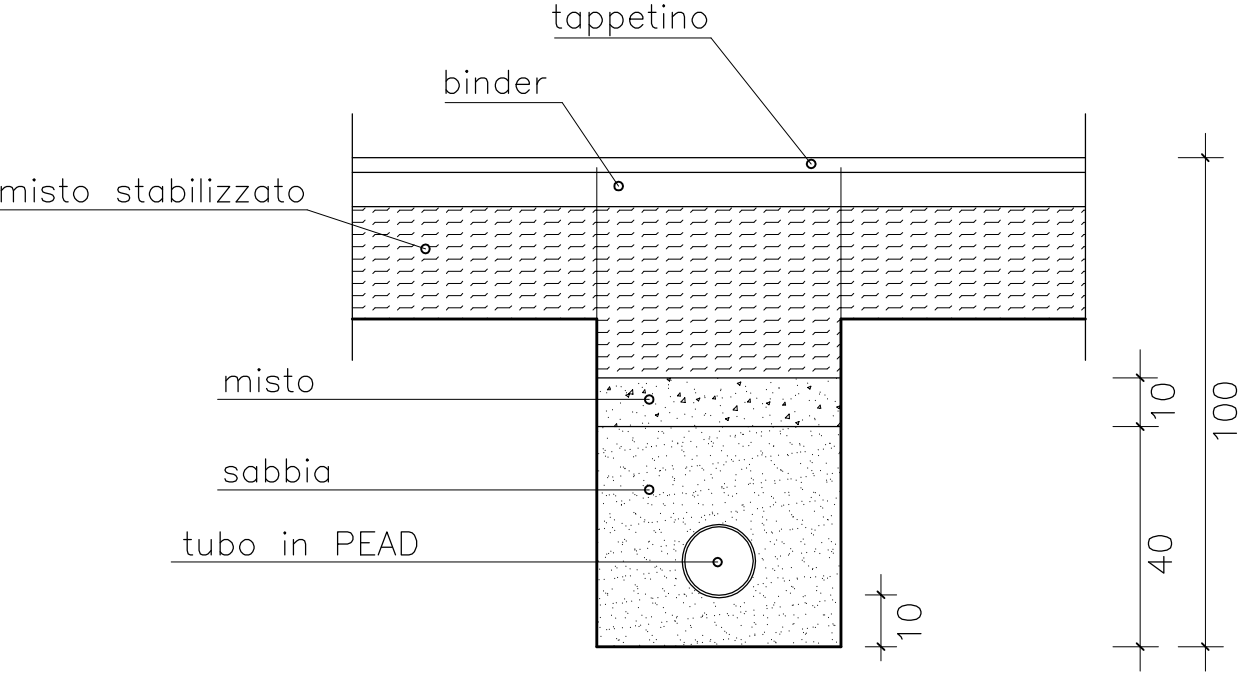


PARTICOLARE POZZETTO ALLACCIO ALLA RETE IDRICA  
rapp. 1/20

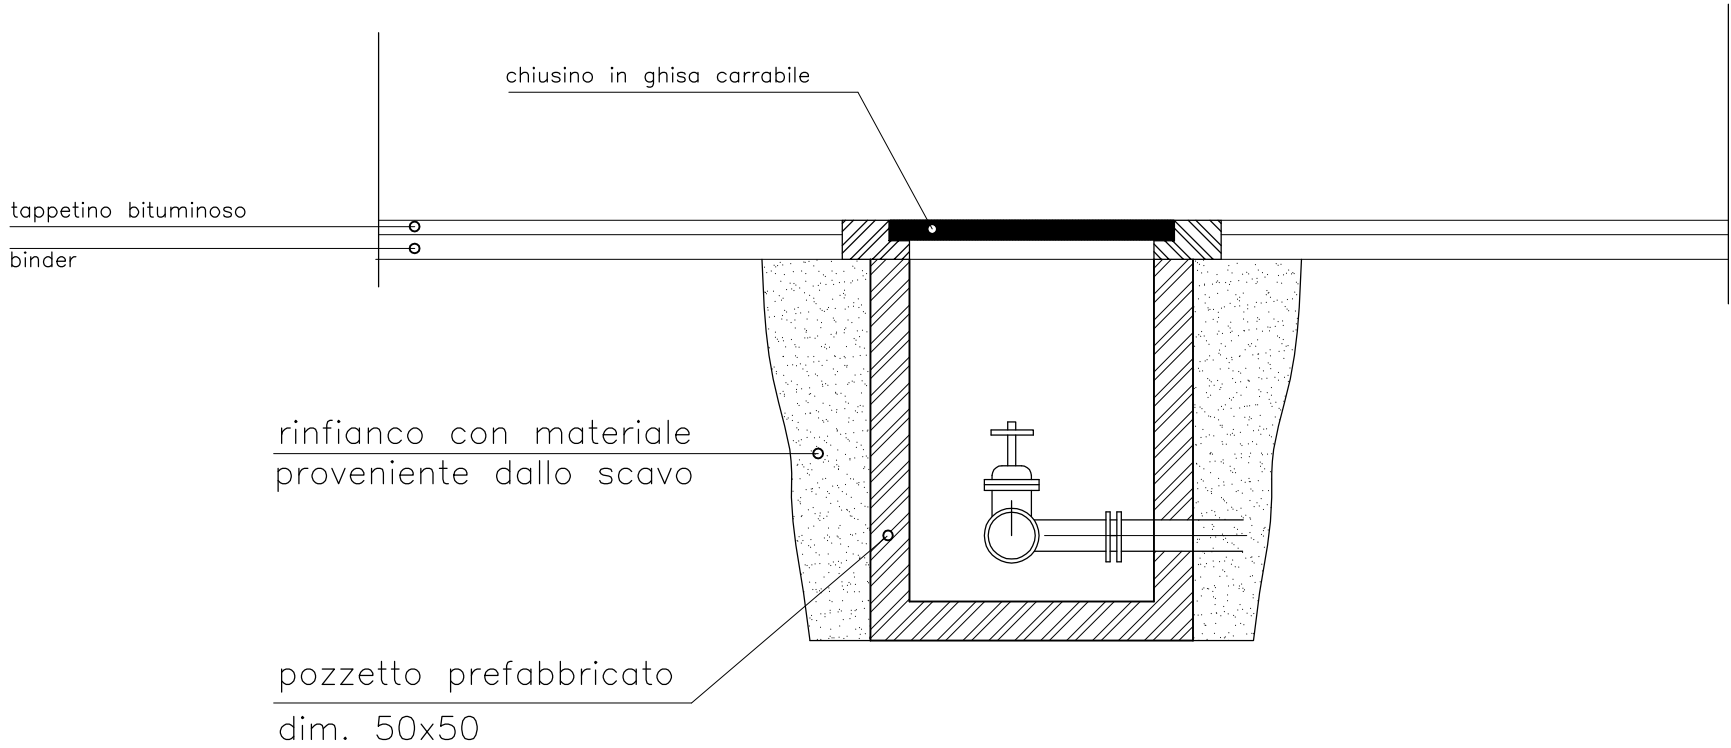

PIANTA  
rapp. 1/20

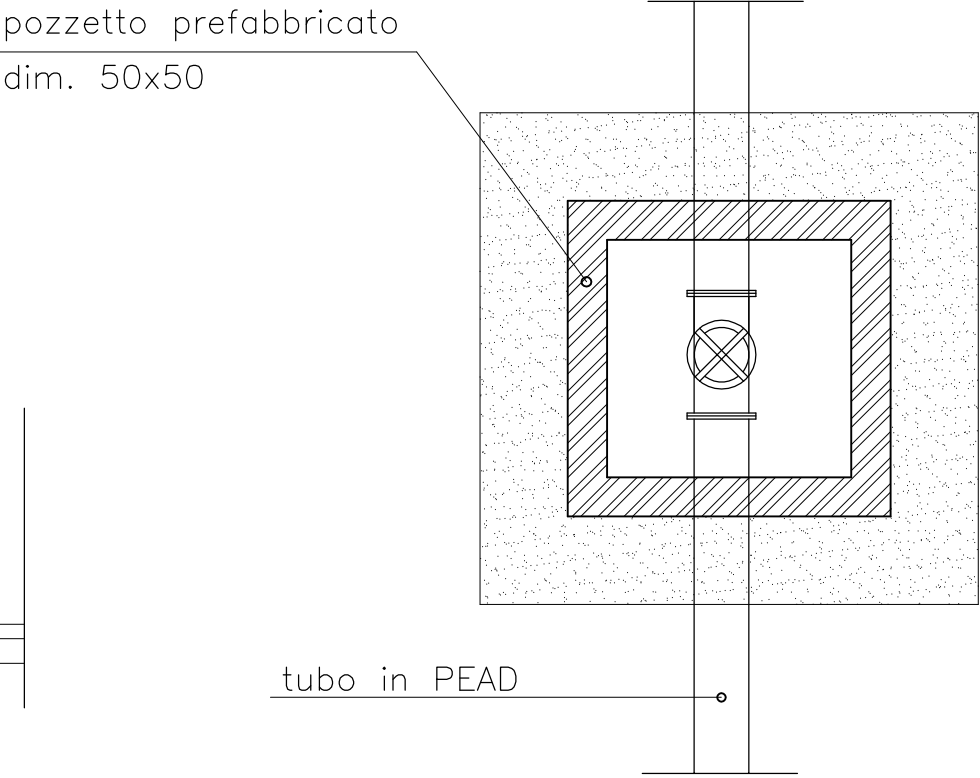


PARTICOLARE CONDOTTA RETE GAS  
rapp. 1/20

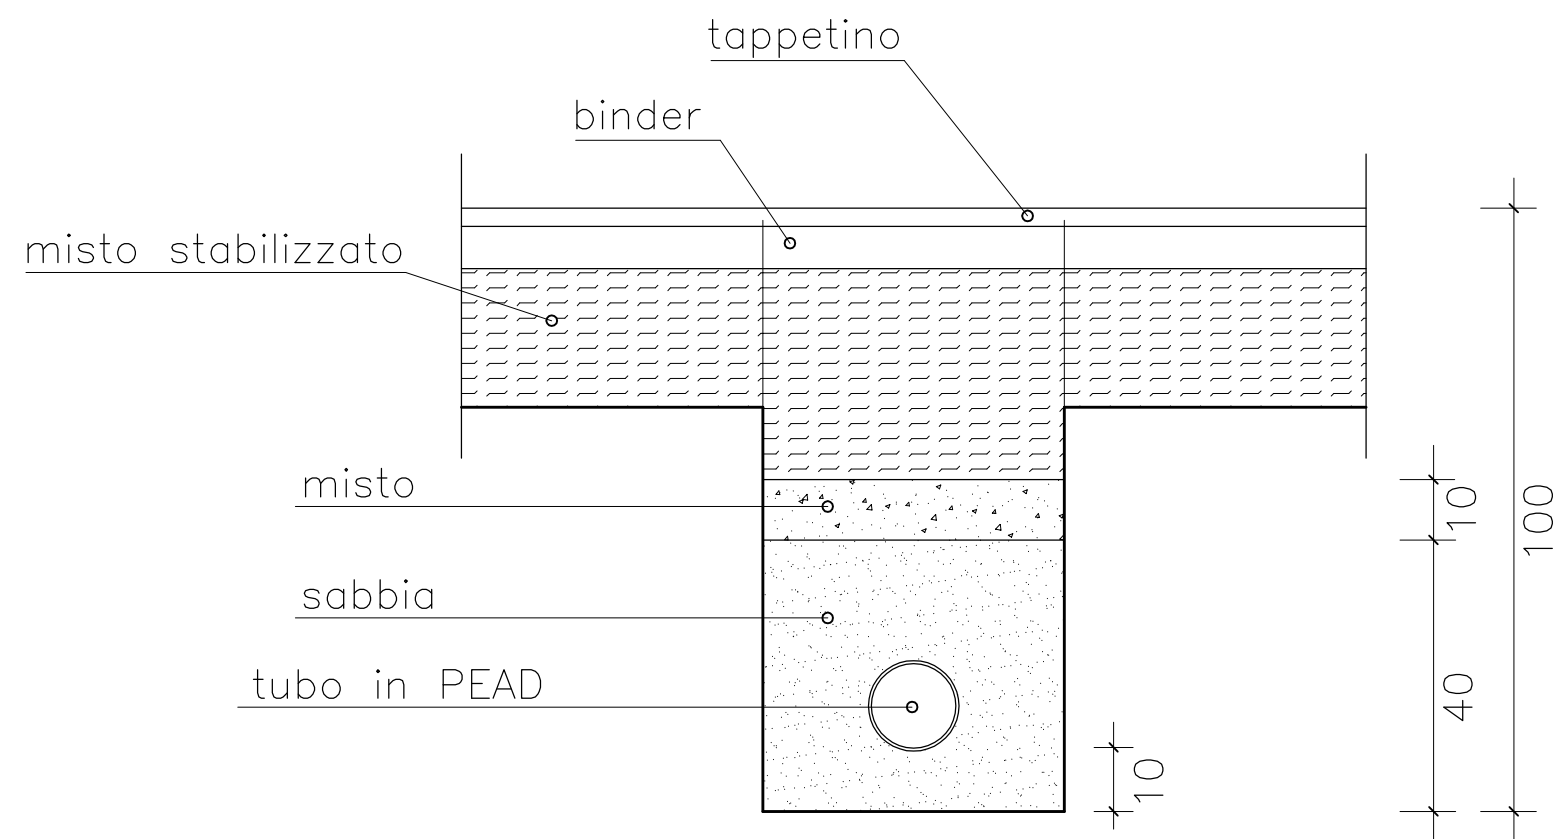

# PARTICOLARE CONDOTTA RETE ELETTRICA

rapp. 1/20

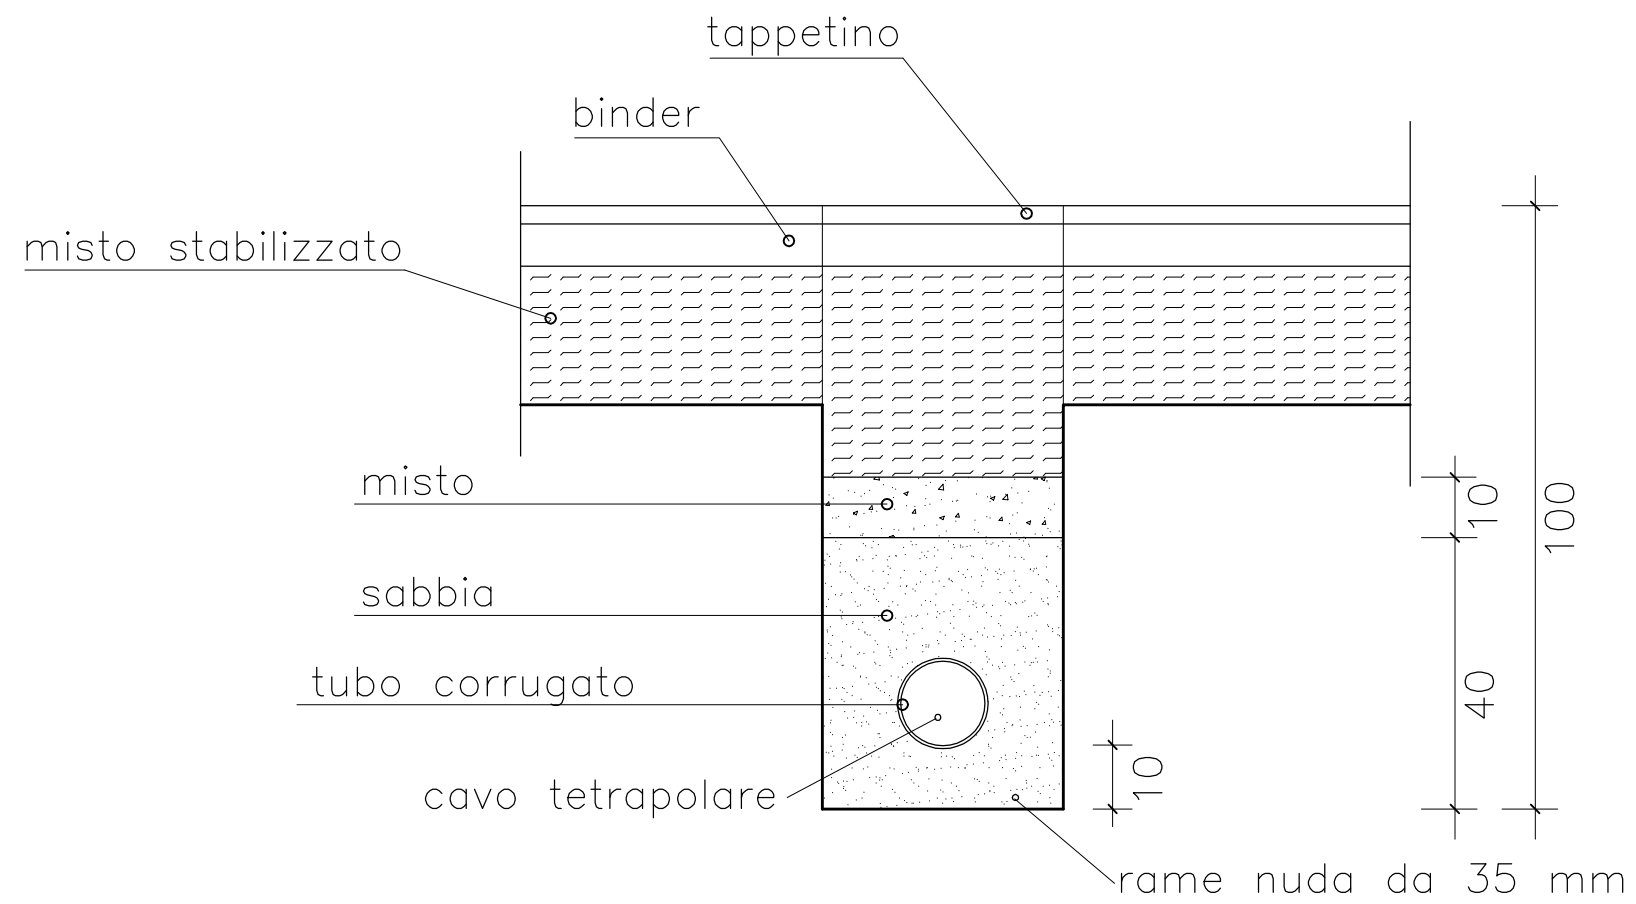

PARTICOLARE POZZETTO E BLOCCO DI FONDAZIONE  
PALO DI ILLUMINAZIONE  
rapp. 1/20

