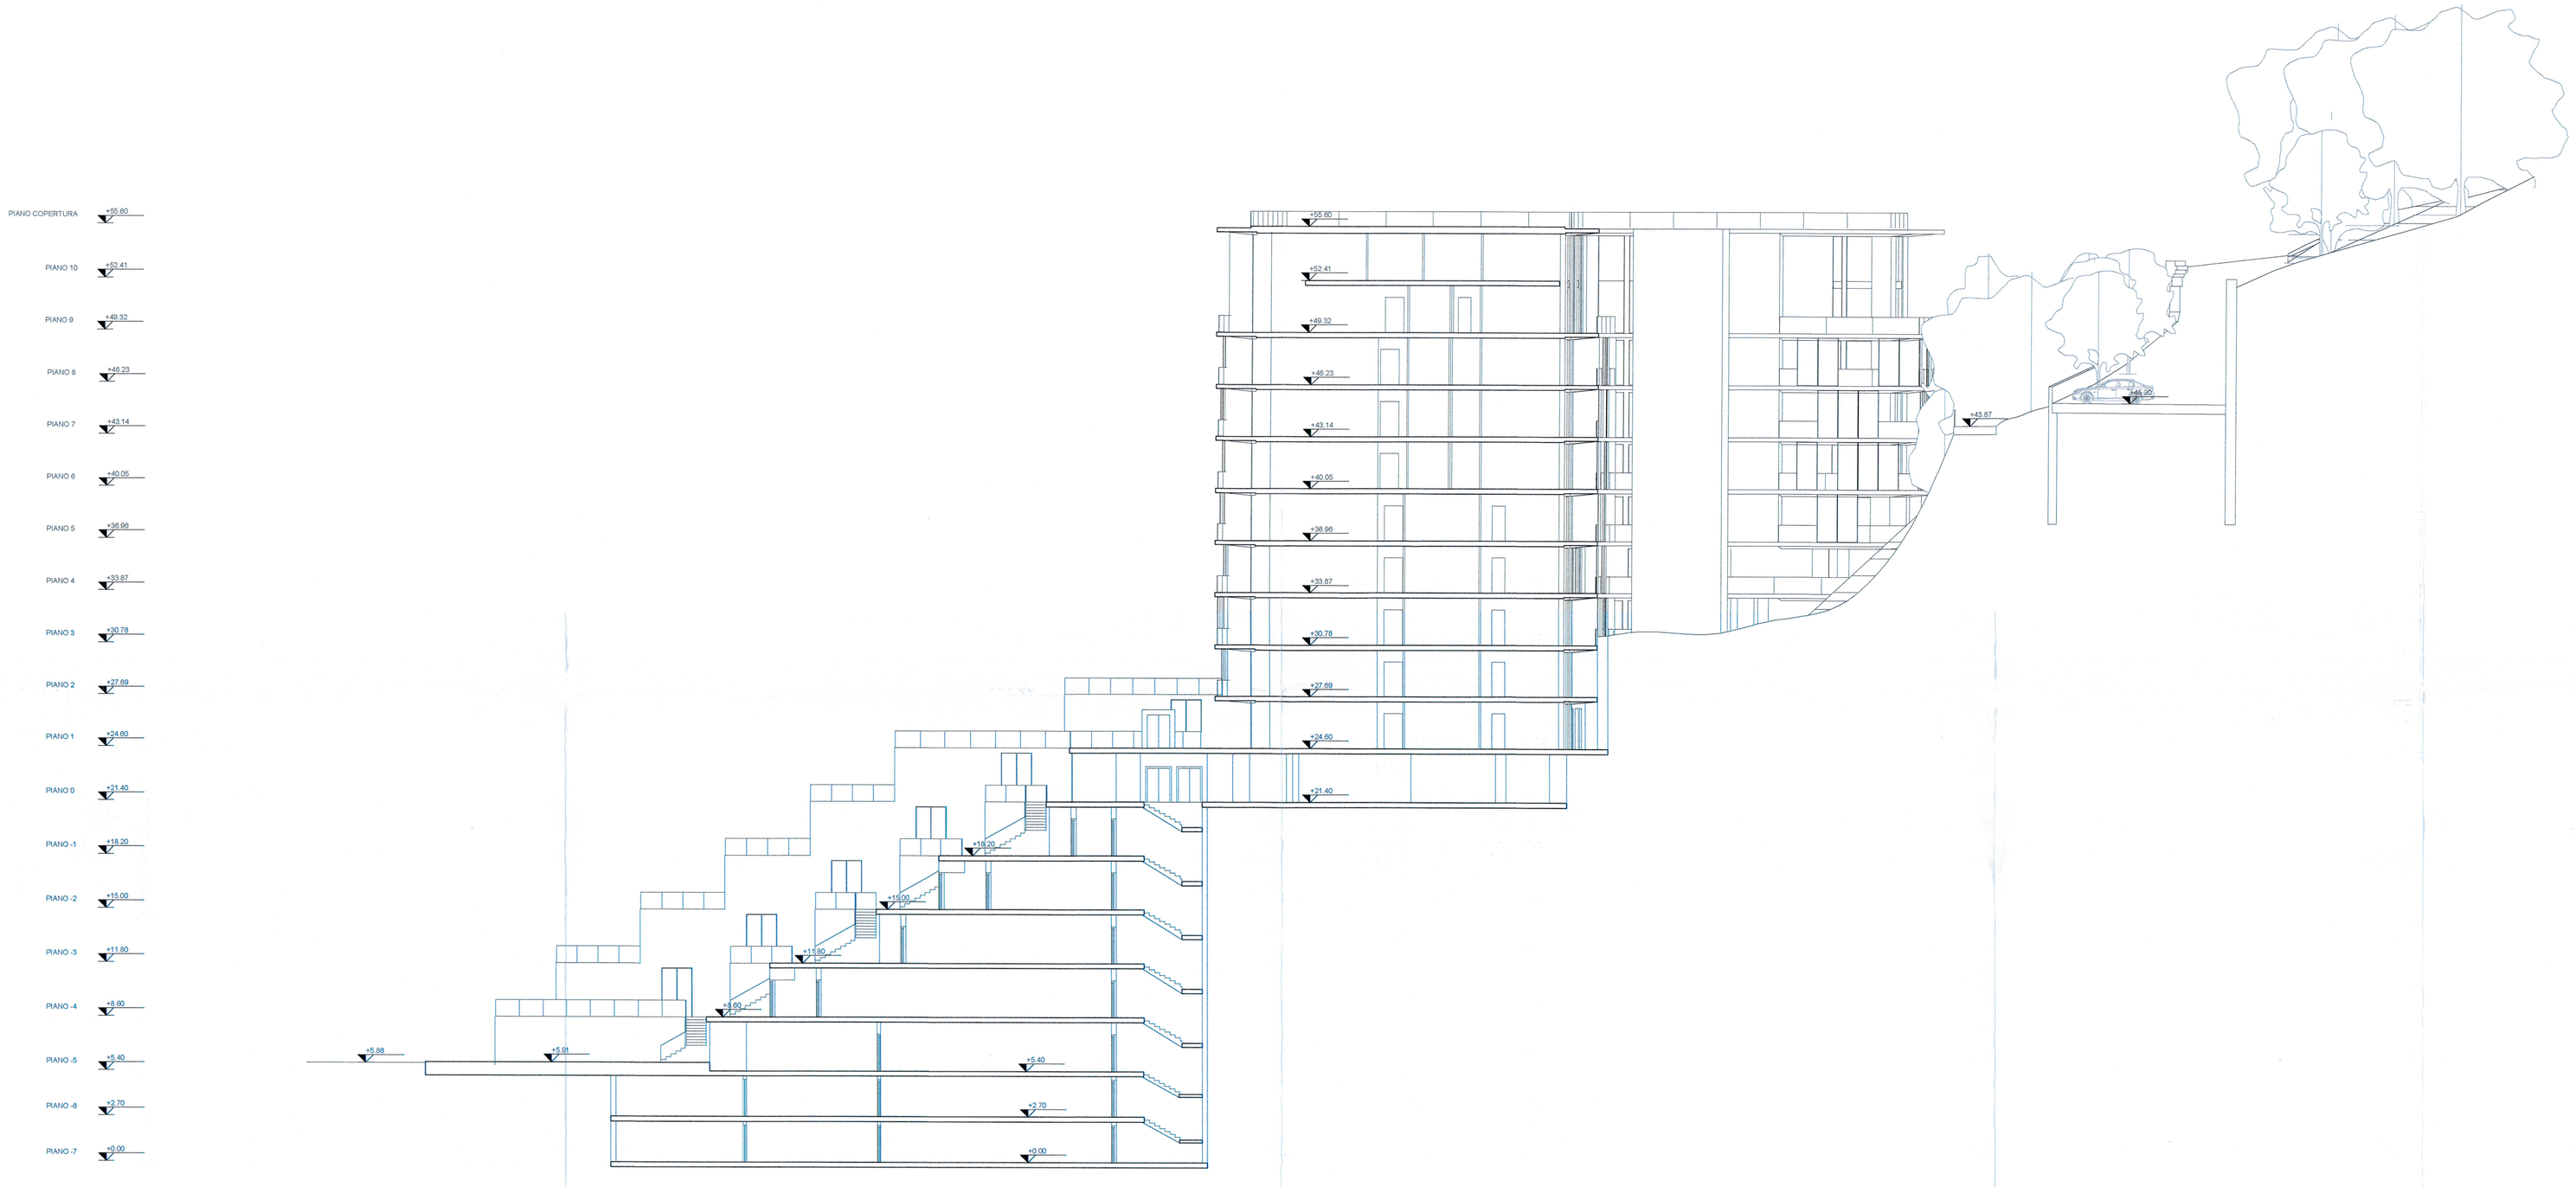

SEZIONE 3-3

Comune di Salerno
Prot E N.0062866 31/03/2021 09:28
Cla: 10.9
20210062866000

COMUNE DI SALERNO
PROVINCIA DI SALERNO

P.U.A. | CR_16

TAVOLA: **PA25**

REVISIONE:
1 EMISSIONE
2 REVISIONE
3

ELABORATO: PROGETTO

TIPI EDILIZI
SEZIONE 3-3

SCALA: 1:200

DATA: MARZO 2021

PROGETTAZIONE ARCHITETTONICA:
Arch. Mauro Smith/Arch. Alessandro SMITH/BARRACCO/Arch. Ing. Gerardo CANCELLARIO, Arch. Giuseppe GIORDANO
Via F. Russo, 27
80123 - NAPOLI

COMMITTENZA:
IESU Giuseppe
Legale Rappresentante
IESU S.p.a.
Via Amilcare Boccio n.74
Nola (NA) - P.I. 05735621210

IESU S.p.A.
Sede Legale: Via A. Boccio n. 74
80035 NOLA (Na)
Cap. Sociale: € 200.000,00 Int. vers.
Part. IVA e Cod. Fisc. 05735621210

RILEVATORE :

COMMISSIONE DI SALERNO
ORDINE DEGLI INGEGNERI PROVINCIA DI SALERNO