



aduestudio

VIA SAN GIOVANNI BATTISTA N. 5 - 84086- ROCCAPIEMONTE (SA) - TEL./FAX 081/0836764



# COMUNE DI SALERNO

## PROVINCIA DI SALERNO

### Piano Attuativo del Comparto 34 Sub 2

Realizzazione di un edificio prevalentemente residenziale  
in Via degli Uffici Finanziari

## PROGETTO ESECUTIVO

PUA

Calcolo plano-volumetrico - Stato di progetto



I committenti:

sig. Pio Zoccola

sig. Pietro Zoccola

I progettisti:

dott. arch. Antonio Citro

dott. ing. Alfonso Pecoraro

Tavola

**IN.PUA.05**

Scala  
1:200

Data  
Agosto 2019

Formato

**A3**

Misure

**metri**

Revisione

**02**

Data

**30/08/2019**

Argomento



**Integra e  
sostituisce**

Sigla



**/**

Questo documento è di proprietà esclusiva. E' proibita la riproduzione anche parziale e la cessione a terzi senza autorizzazione.

Calcolo plano-volumetrico - Stato di progetto

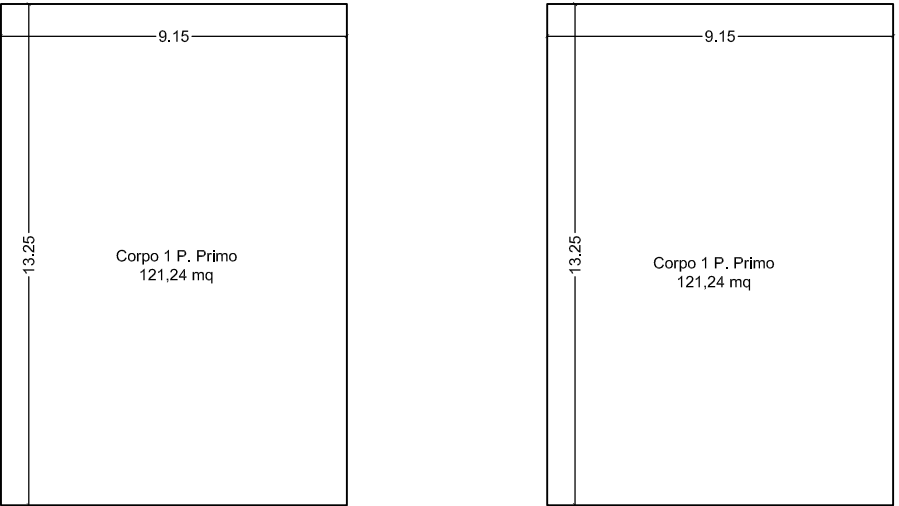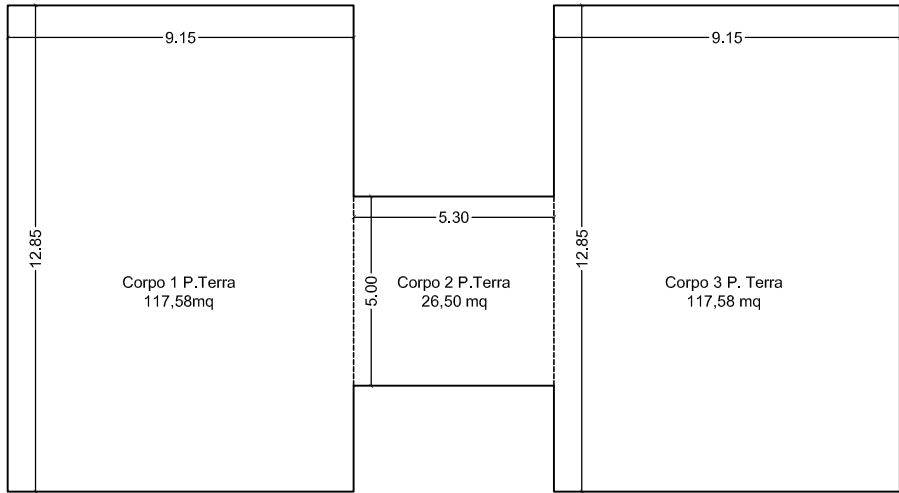


Sagoma di progetto - sup.tot. = 504,14 mq

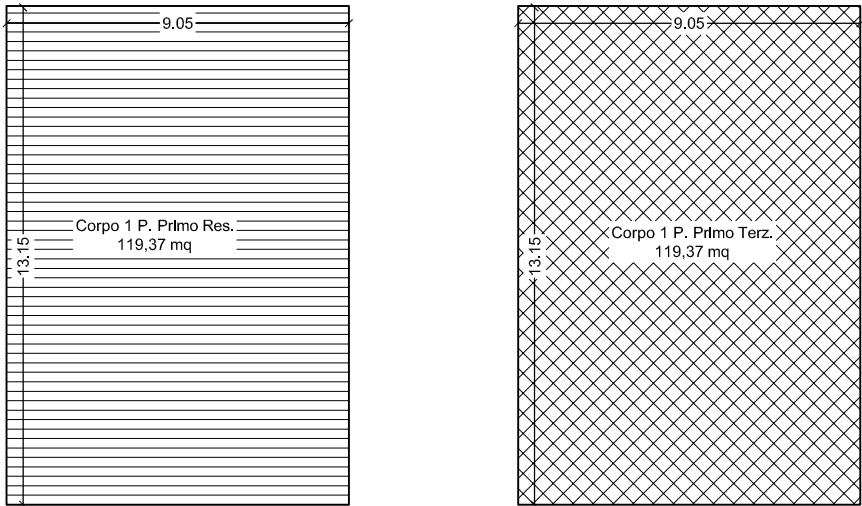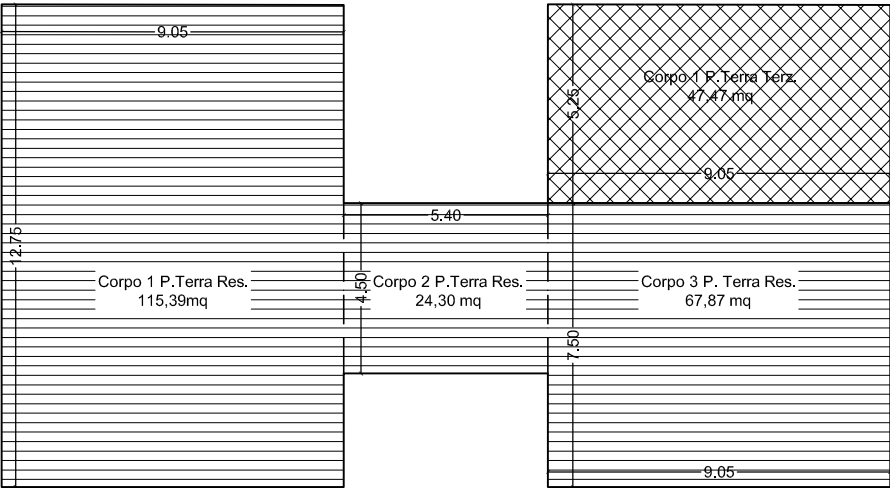

Sagoma urbanistica considerando l'articolo 239 comma 01 del R.U.E.C - sup.tot. = 493,77 mq

Standards parcheggi pertinenziali (Legge 122/89)

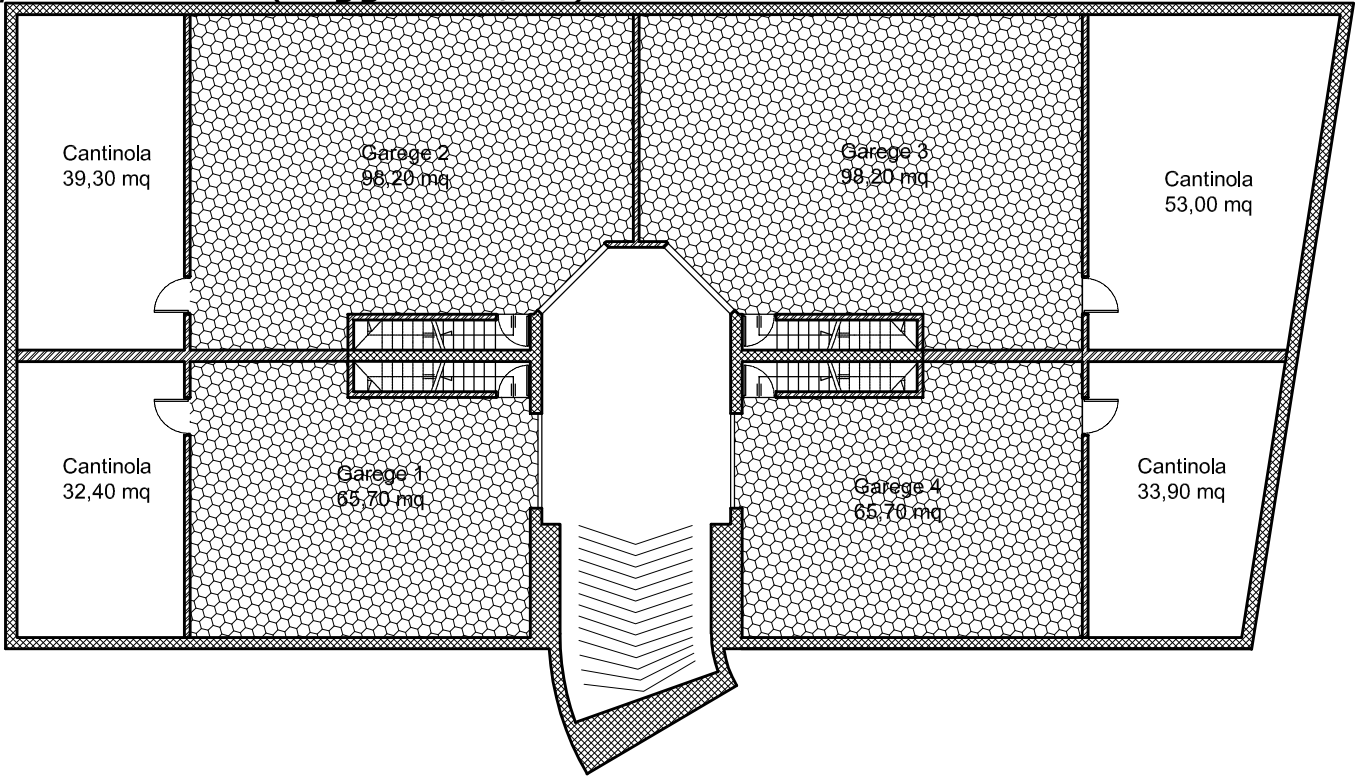

Area di parcheggio minima:

Superficie parcheggio :  
1/10 del Volume di Progetto.

Volume di progetto = Sup. Tot x 3,00 ml=

493,77 x 3,00 = **1.481,31 mc**

Spazio minimo per parcheggio:

0.10 x 1.481,31 = **148,13 mq**

Area di parcheggio di progetto:

327,80 (Garage interrato) =

**327,80 > 148,13 mq (Verificato)**