


PN5

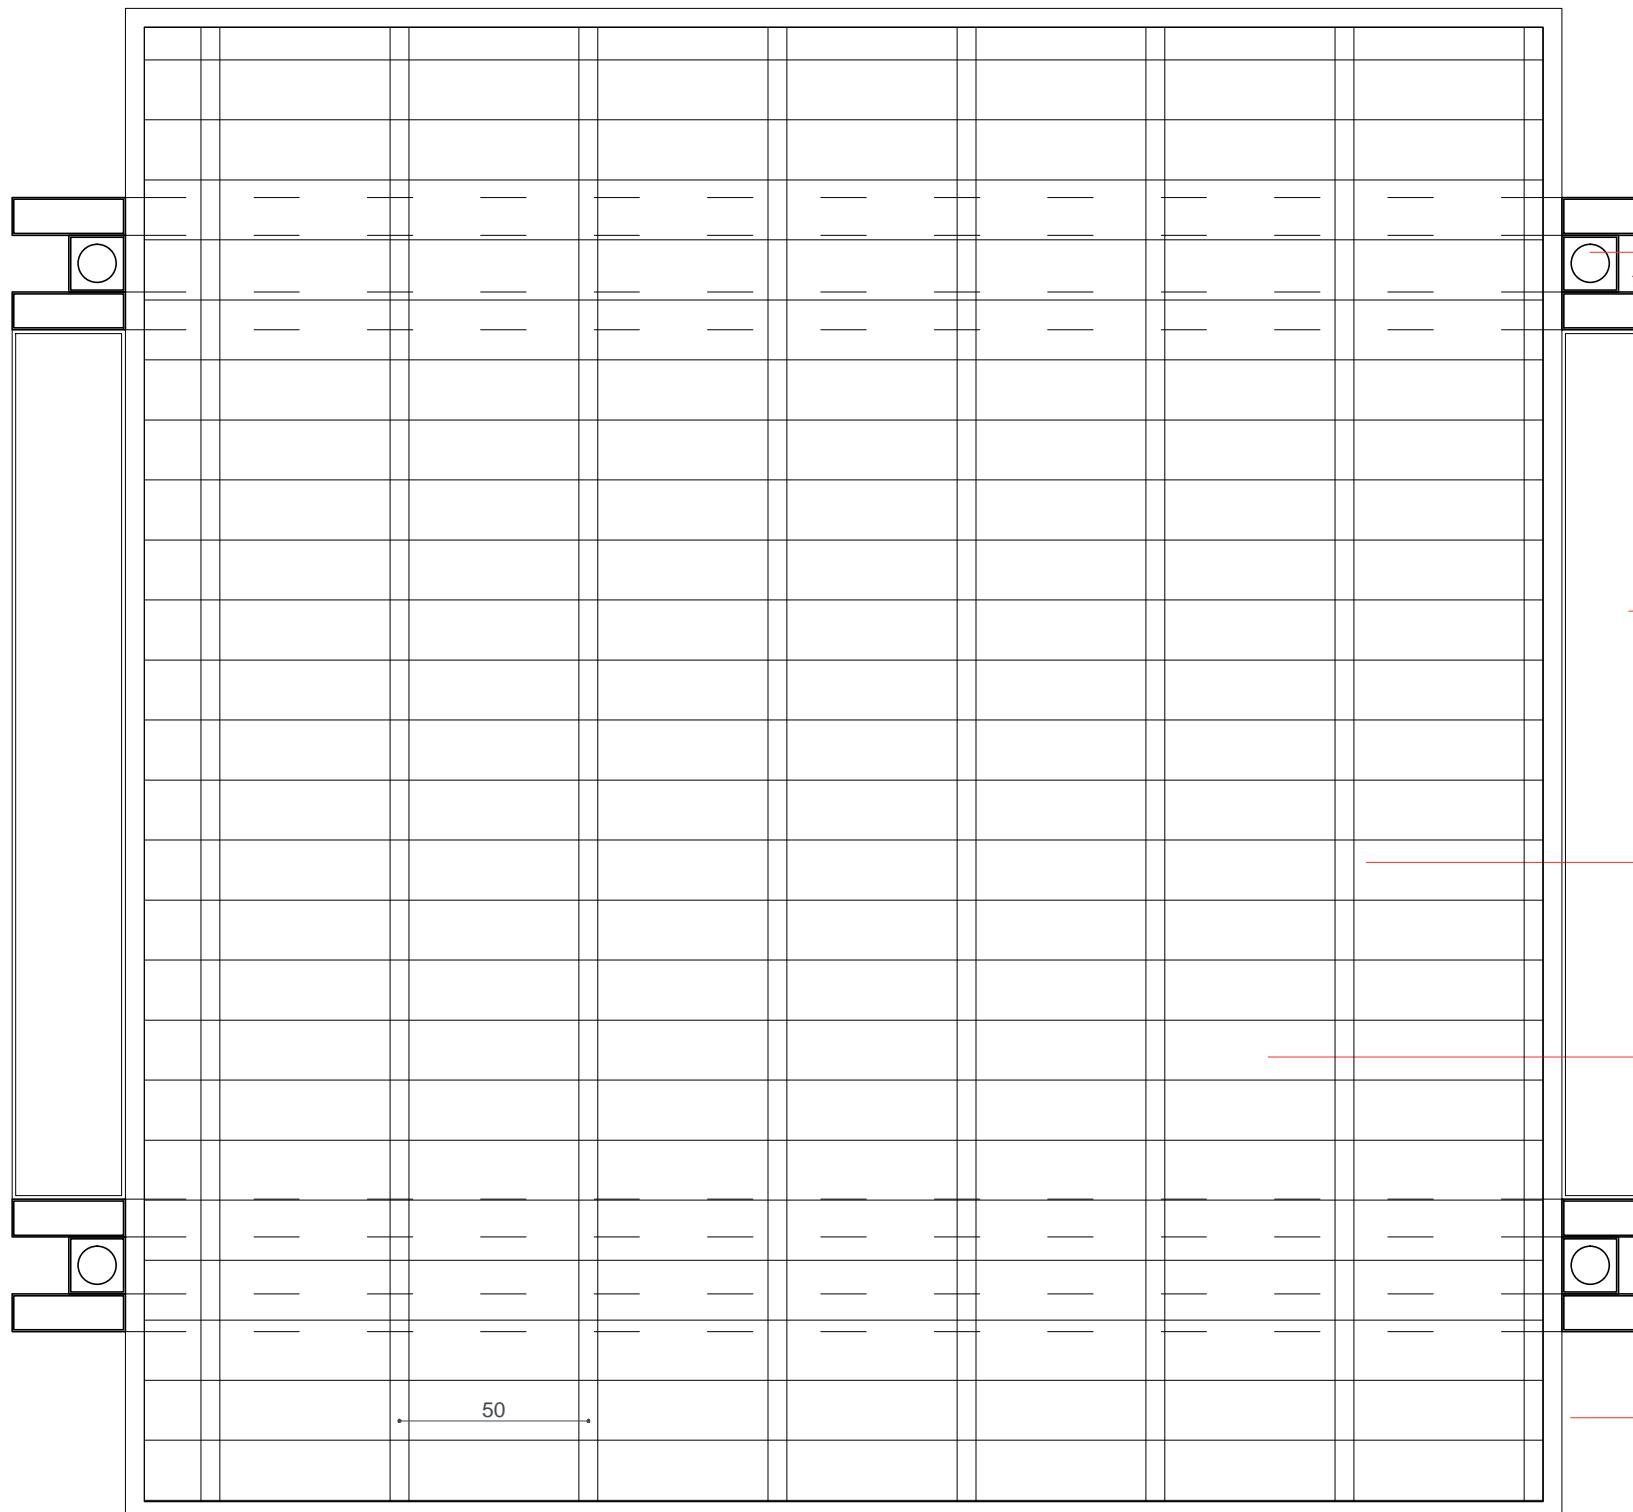

SCATOLARE 300X100
trattamenti:

1. zincatura a caldo
2. verniciatura epossidica

PLUVIALE in pvc 100

CARTER DI RIVESTIMENTO:
trattamenti:

1. zincatura a caldo
2. verniciatura epossidica

FIORIERA

lamiera pressopiegata
trattamenti:

1. zincatura a caldo
2. verniciatura epossidica

SCATOLARI 50X50

struttura di sostegno tavolato in legno
trattamenti:

1. zincatura a caldo

TAVOLATO IN LEGNO COMPOSITO

caratteristiche:
fibre di legno e resine termoindurenti

TELAI PERIMETRALE PEDANA

caratteristiche:

- struttura in scatolari 100x50
- lamiera pressopiegata di rivestimento

trattamenti:

1. zincatura a caldo
2. verniciatura epossidica

Dettagli tecnici
pianta

scala 1/20

Comune di Salerno
Sportello Unico per le Attività Produttive