
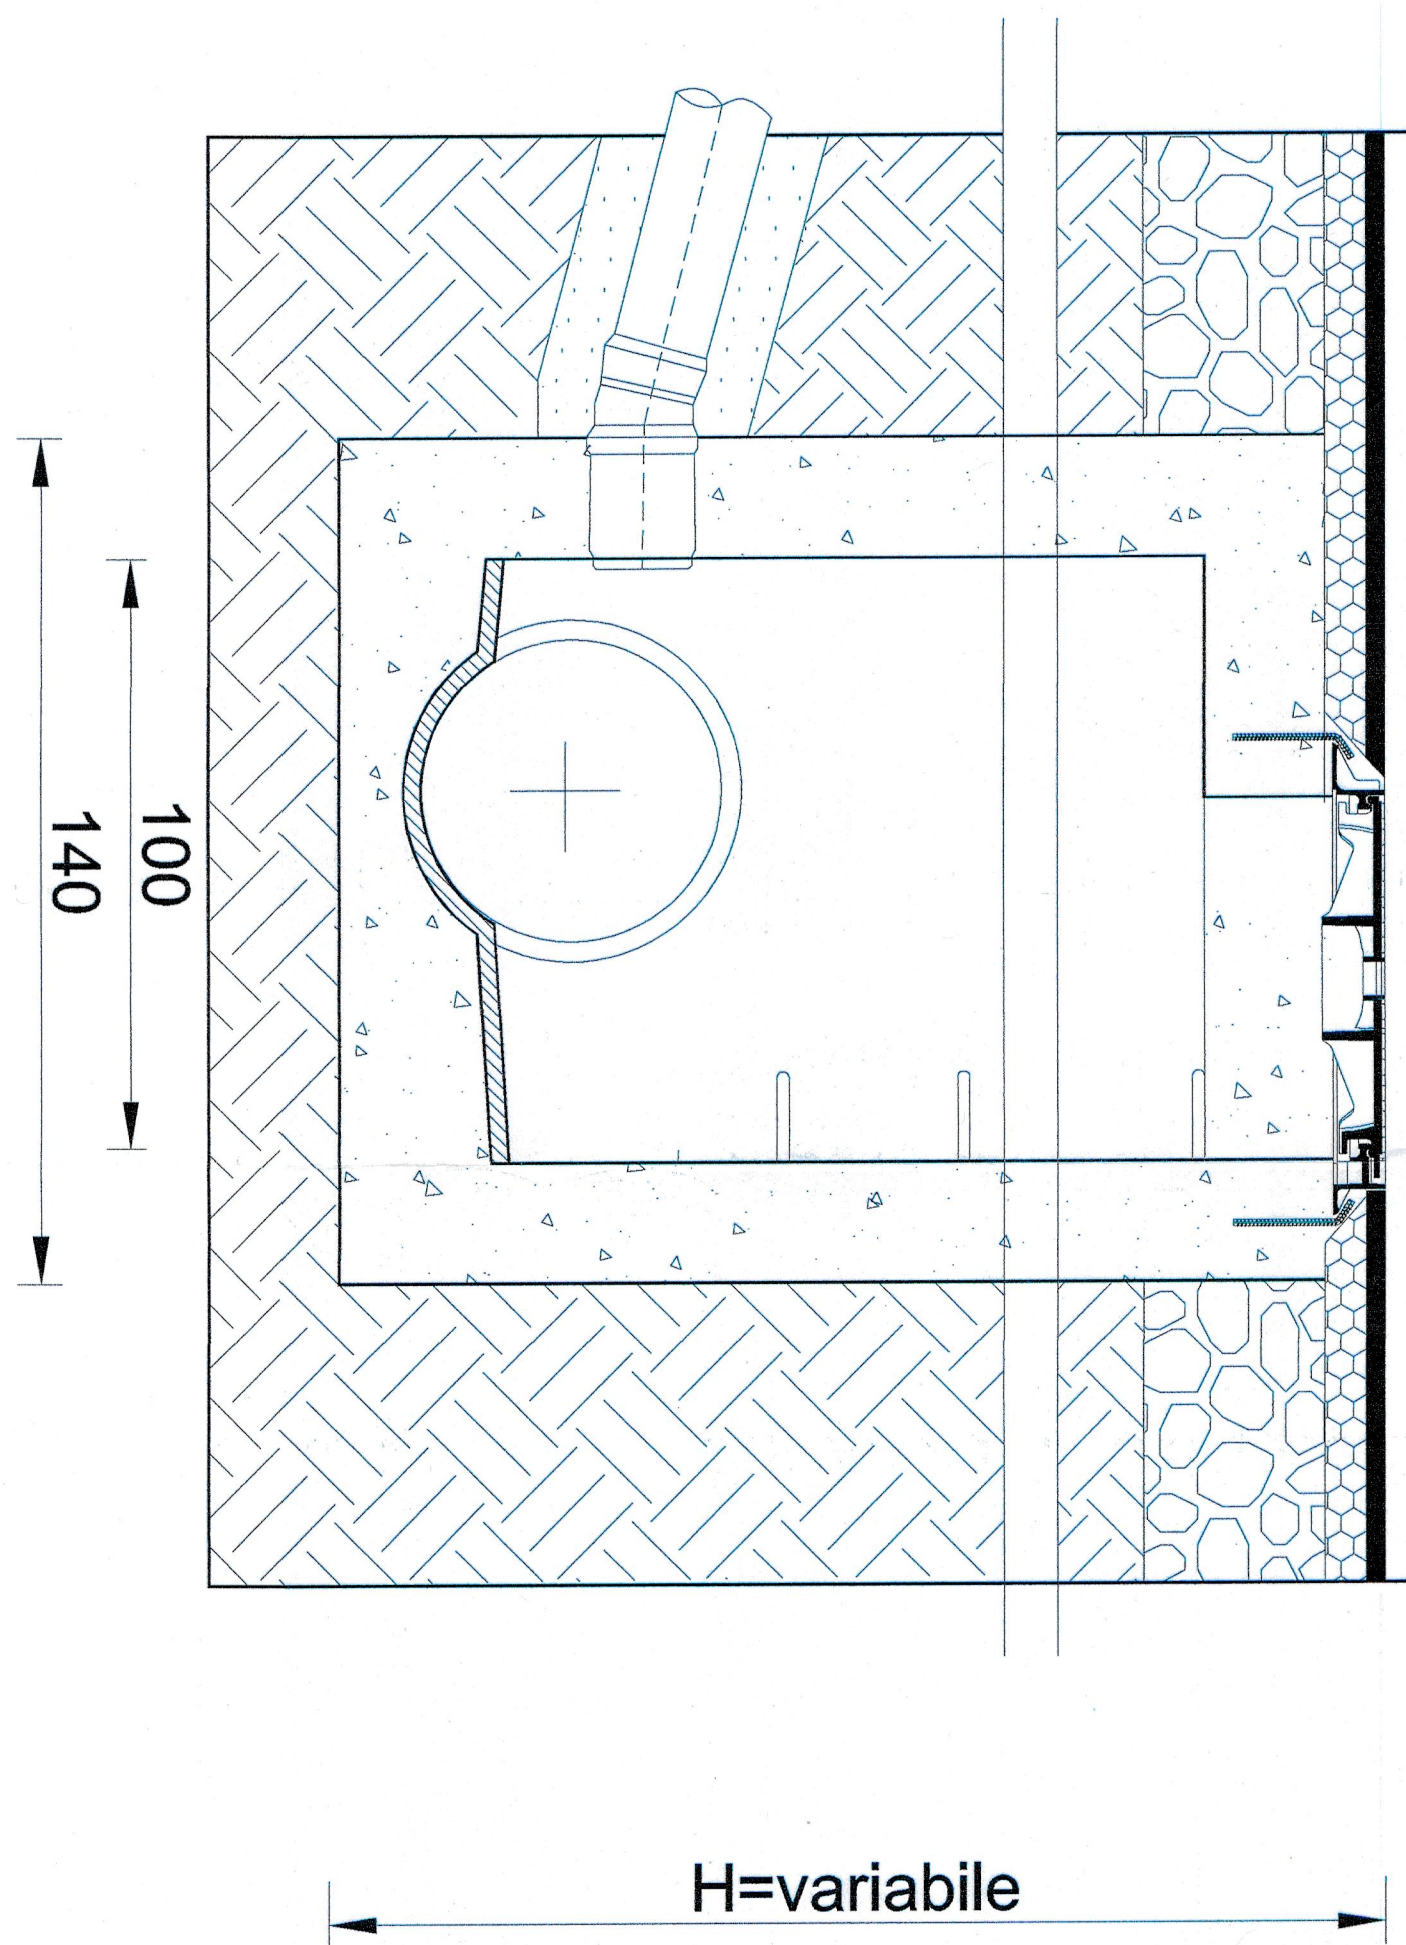


Particolari costruttivi fogna nera

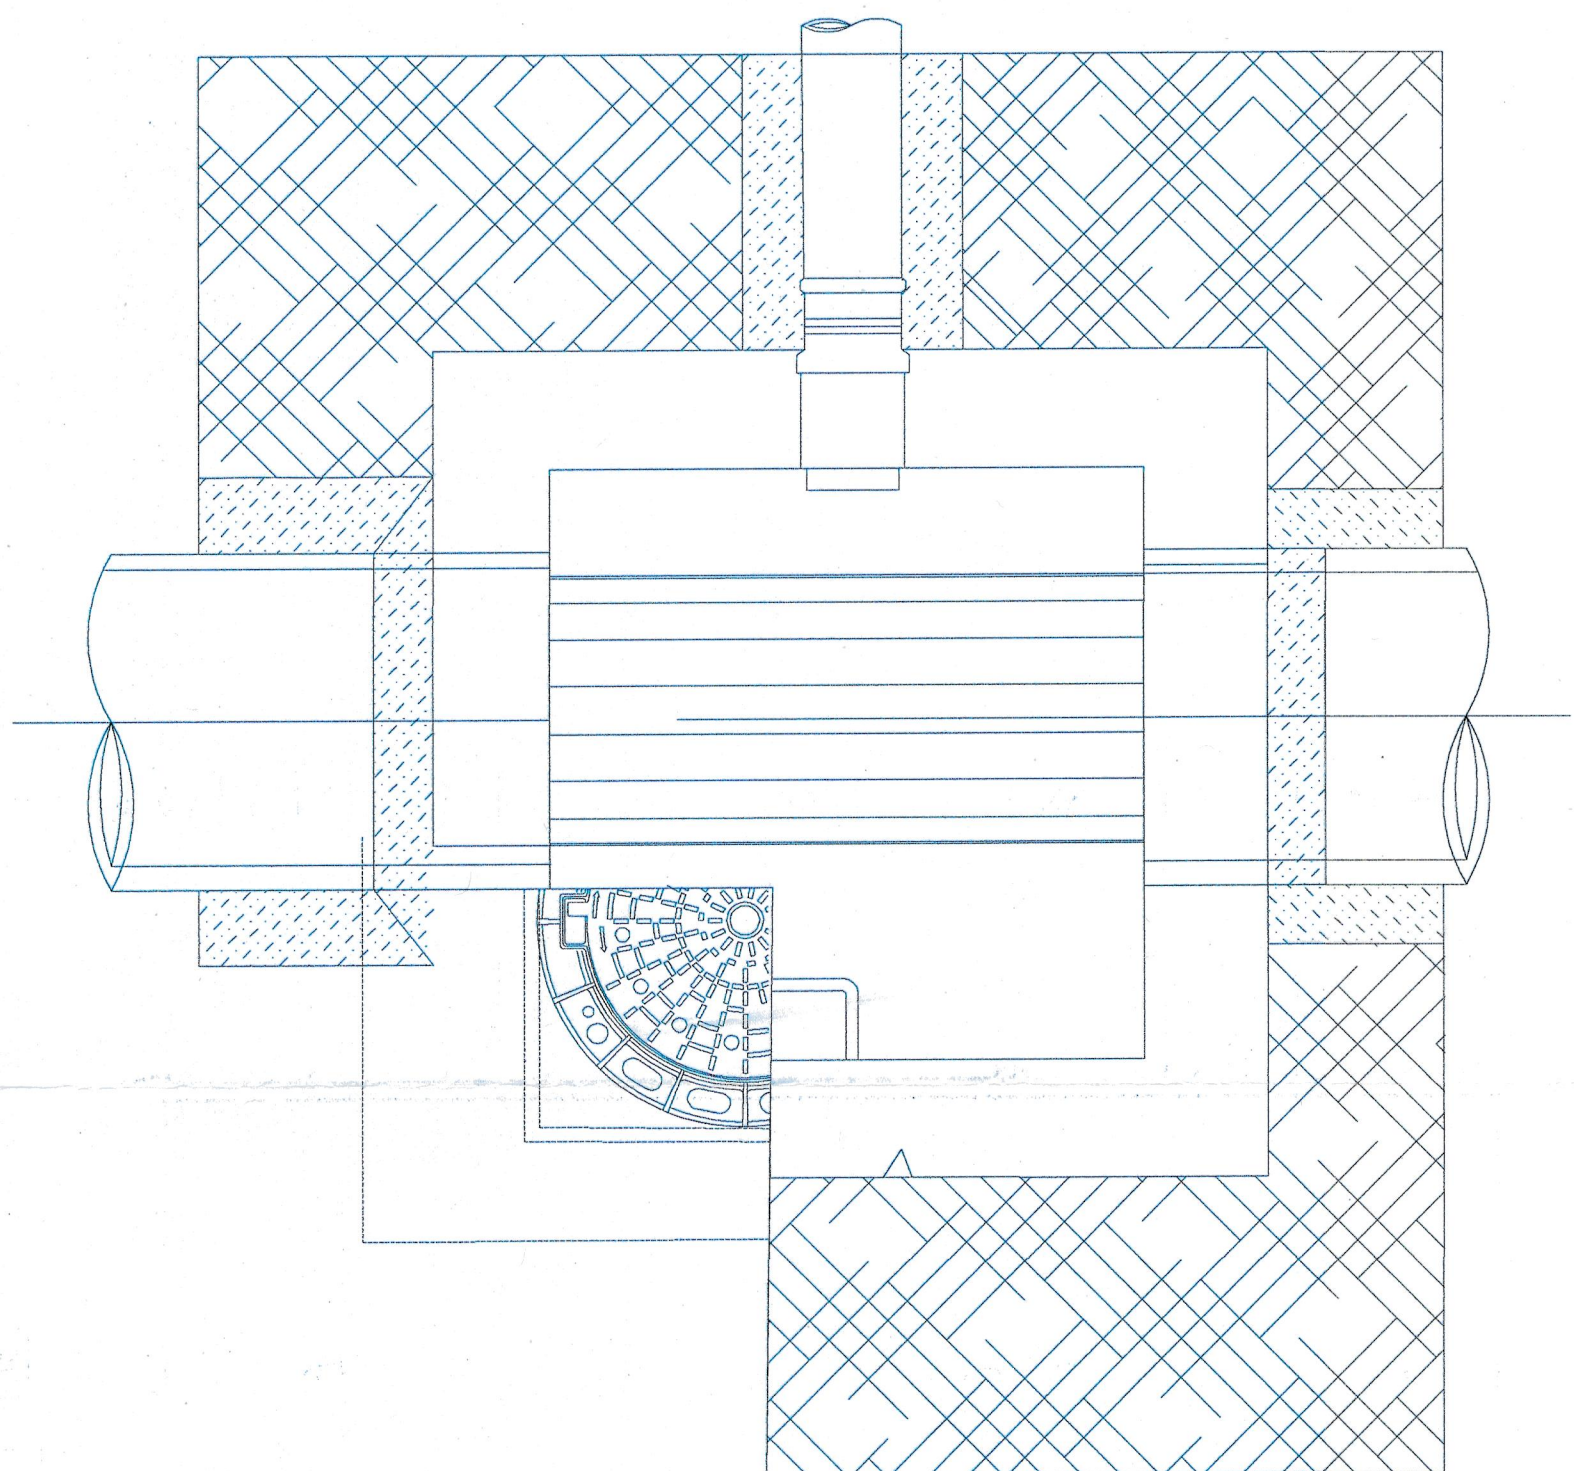

- LEGENDA
- 1

Fondo fogna in gres
- 2

Tubo condotta fognaria
- 3

Fissaggi in acciaio Ø 10 ogni 12 cm
- 4

Gradino in acciaio rivestito in Polietilene
- 5

Chiusino in ghisa D400 – Luce Ø 600 mm
- 6

Manto d'usura
- 7

Binder
- 8


Soletta in CLS armato
- 9

Pozzetto in CLS
- 10



Fondazione stradale
- 11

Conglomerato cementizio
- 12

Rientro con materiali provenienti dagli scavi

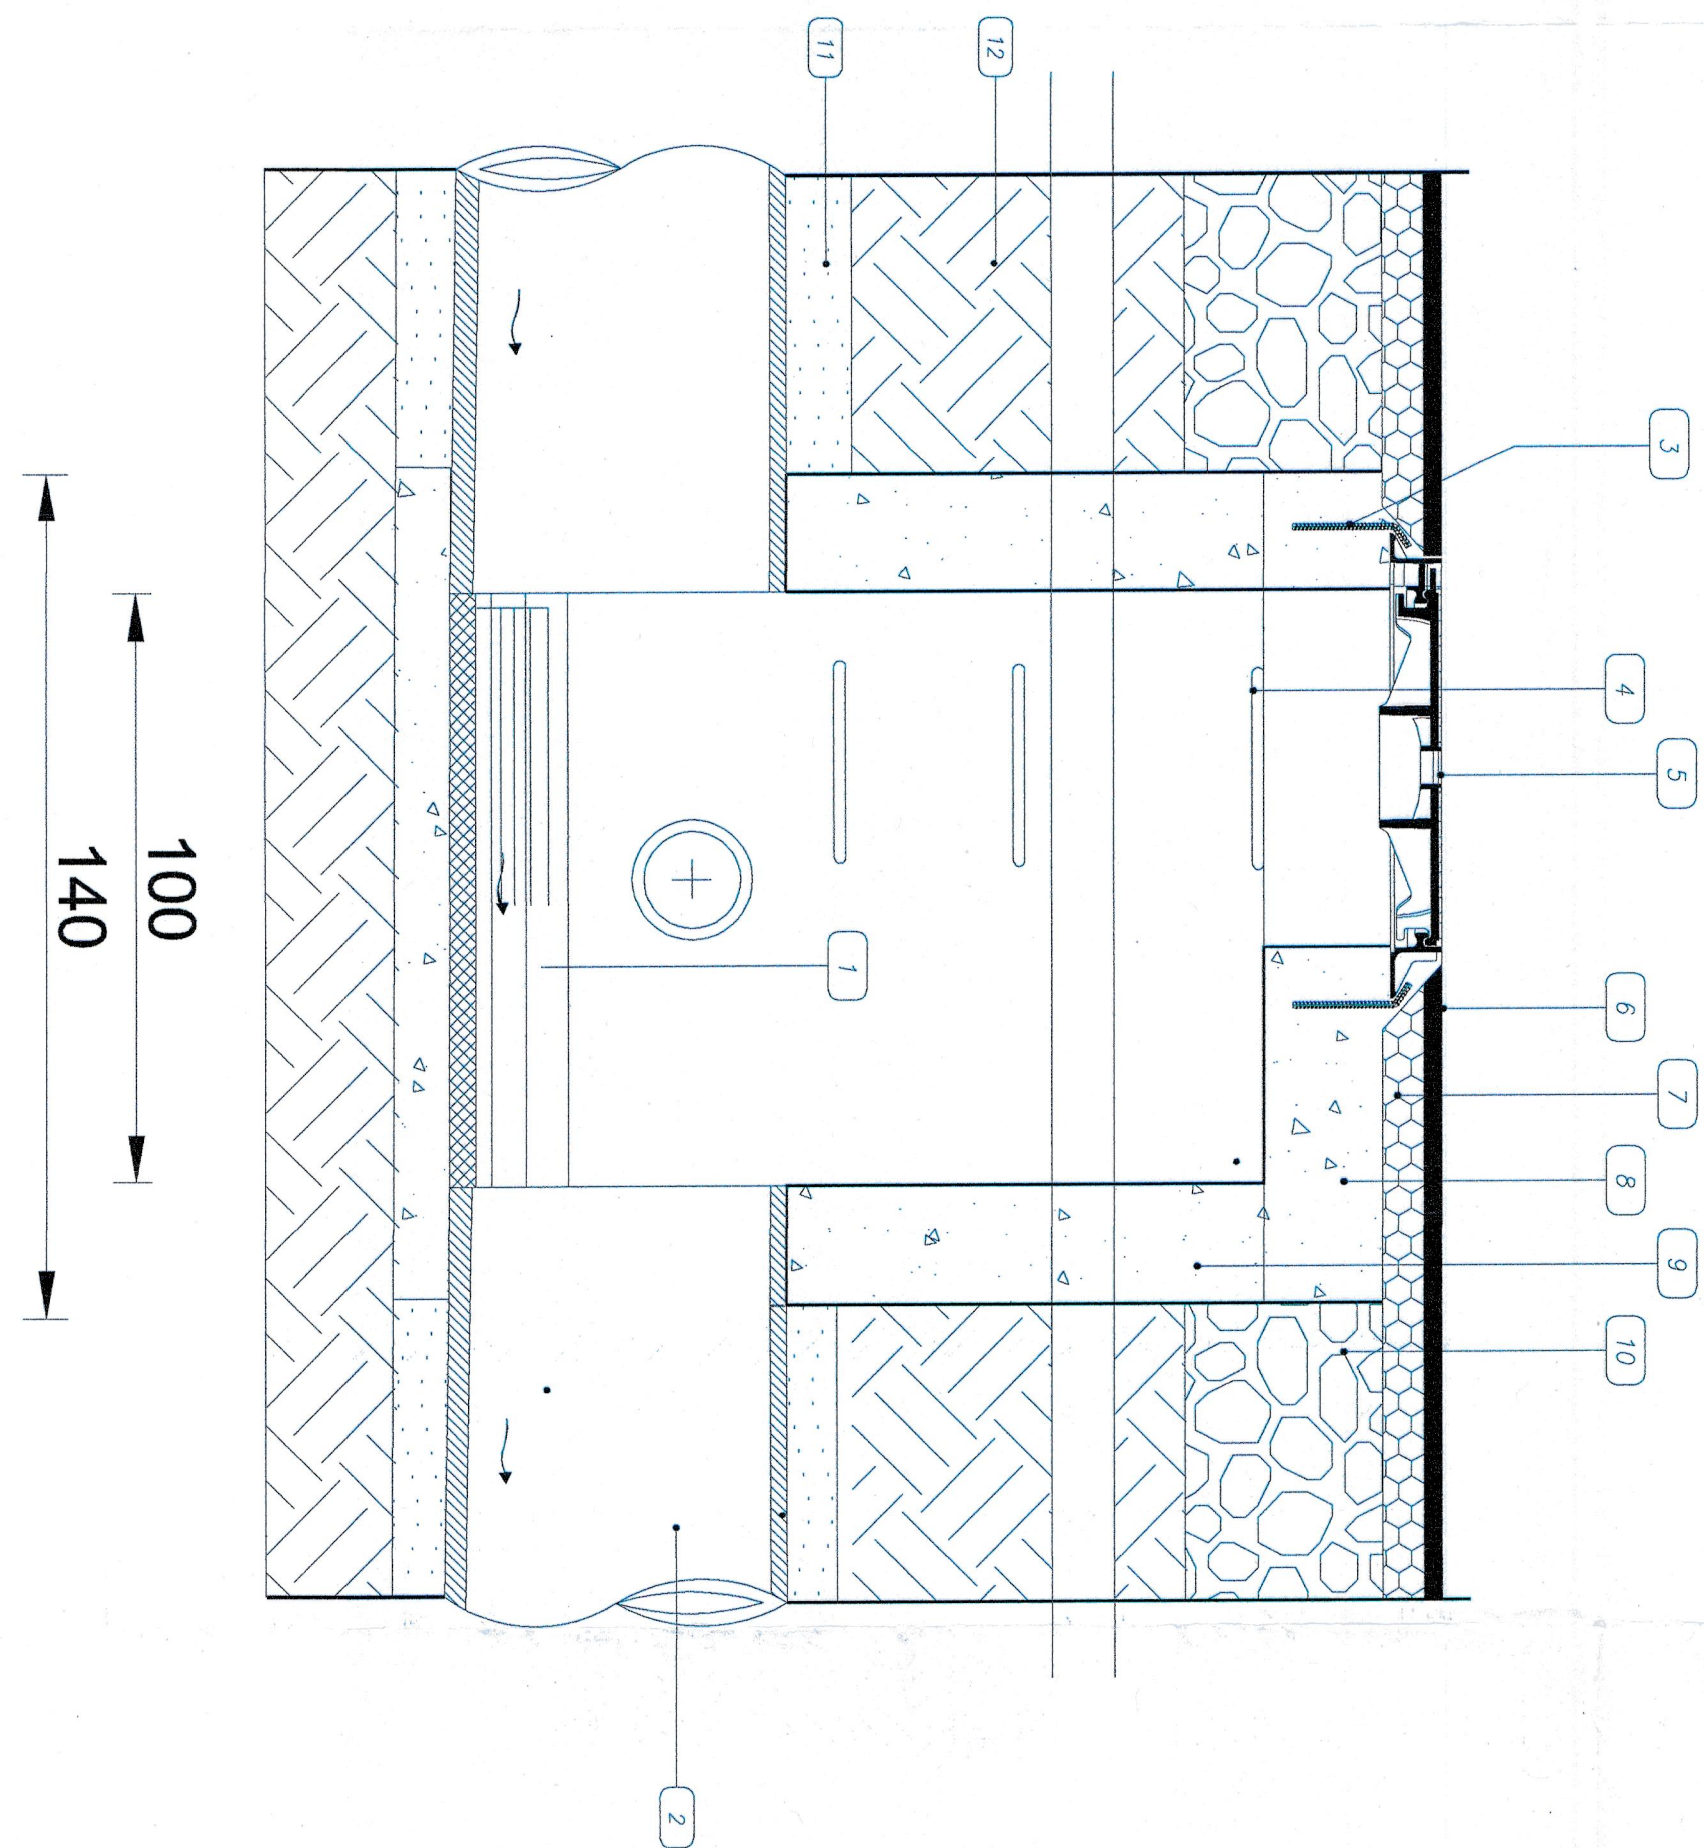


Particolari costruttivi fogna bianca

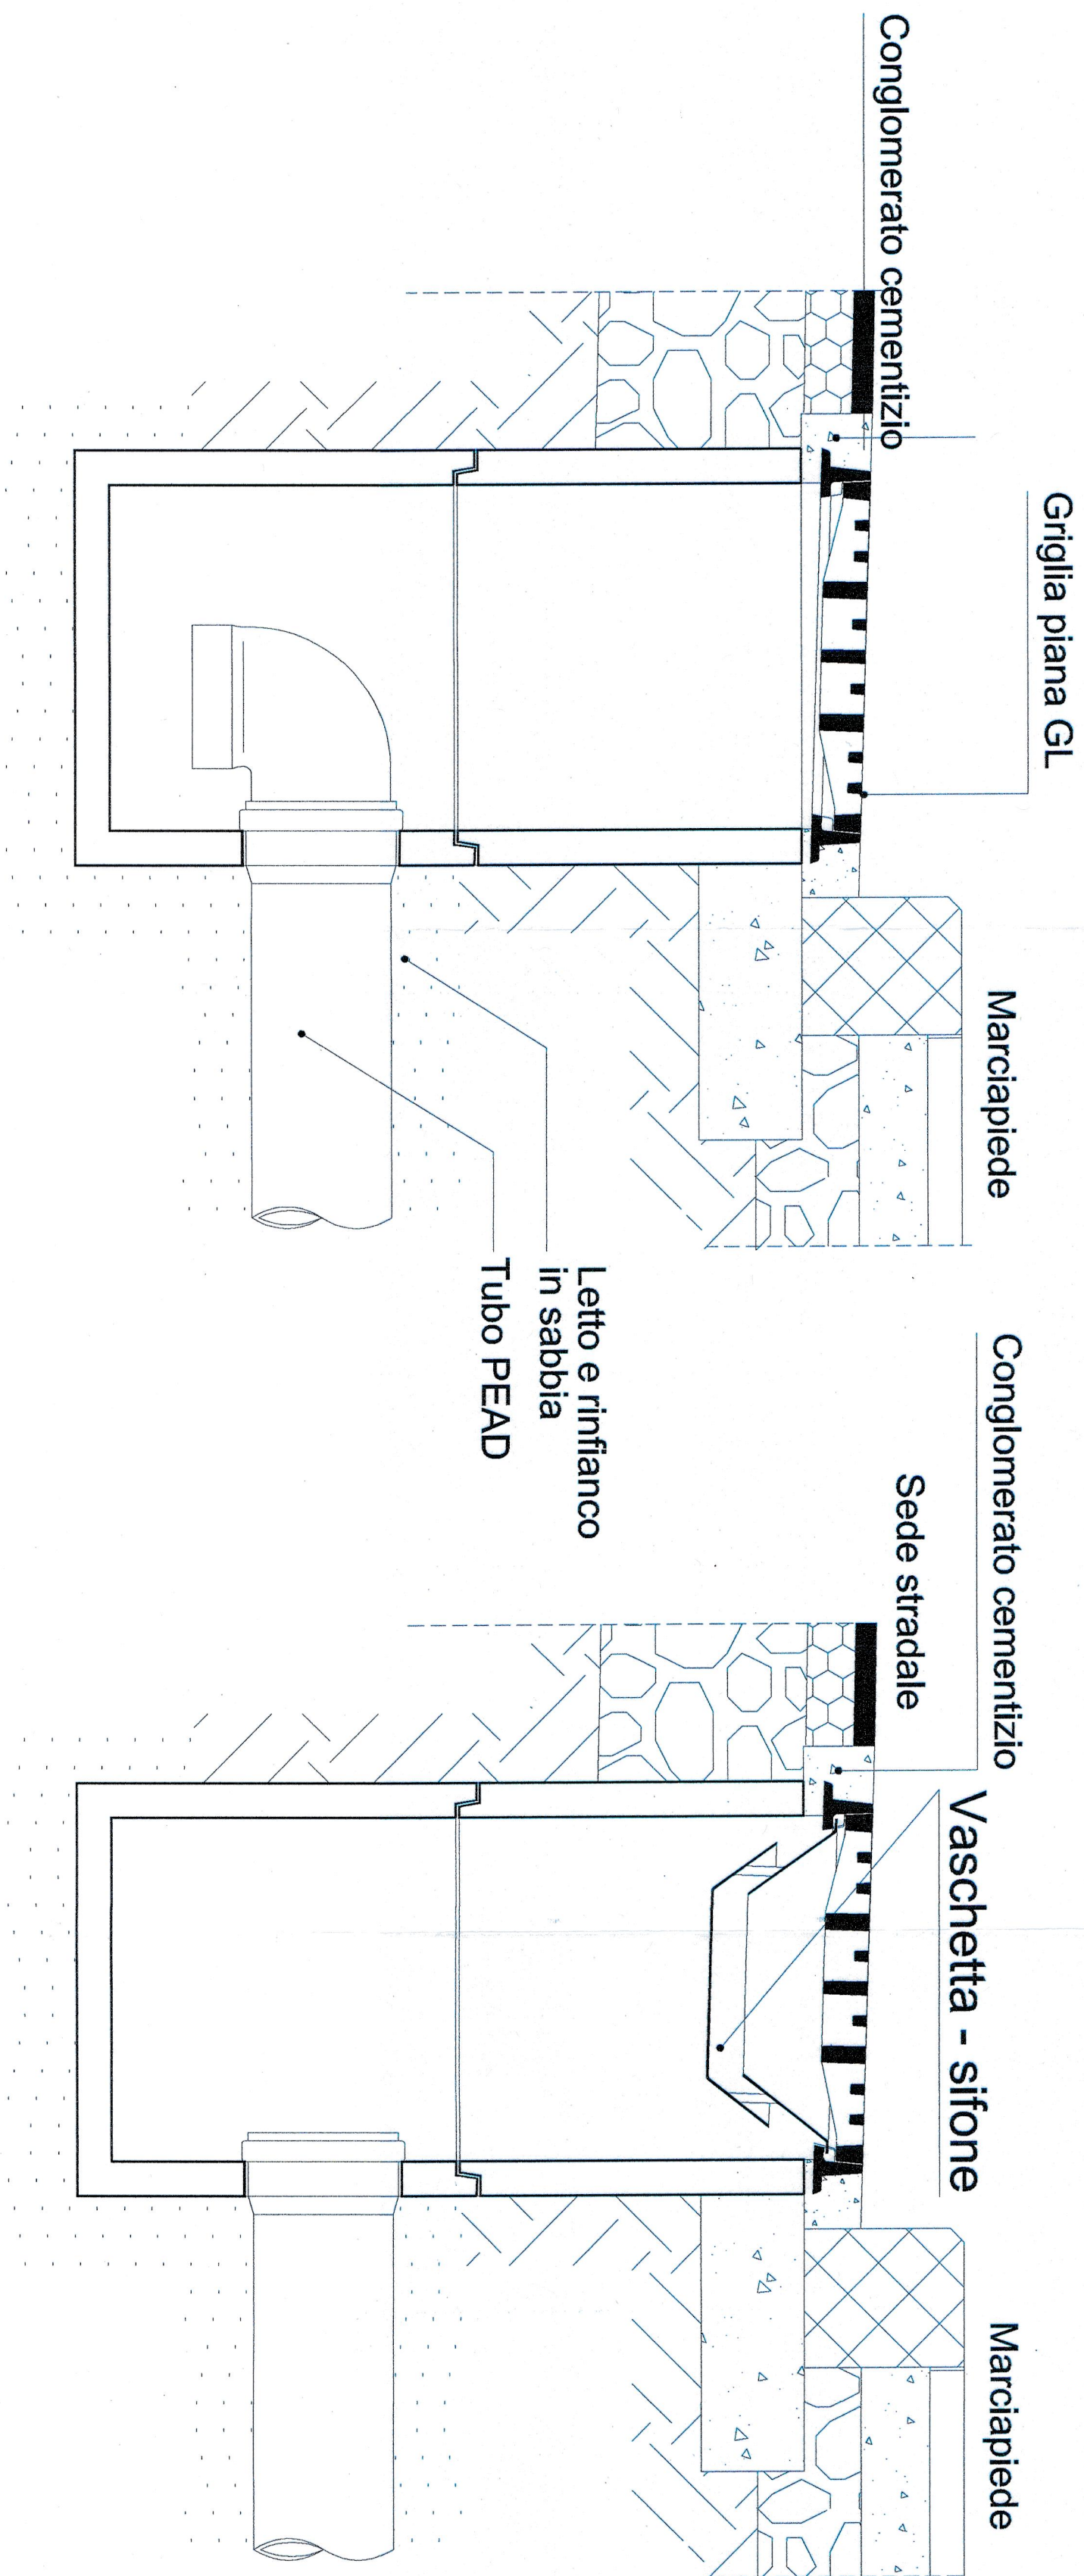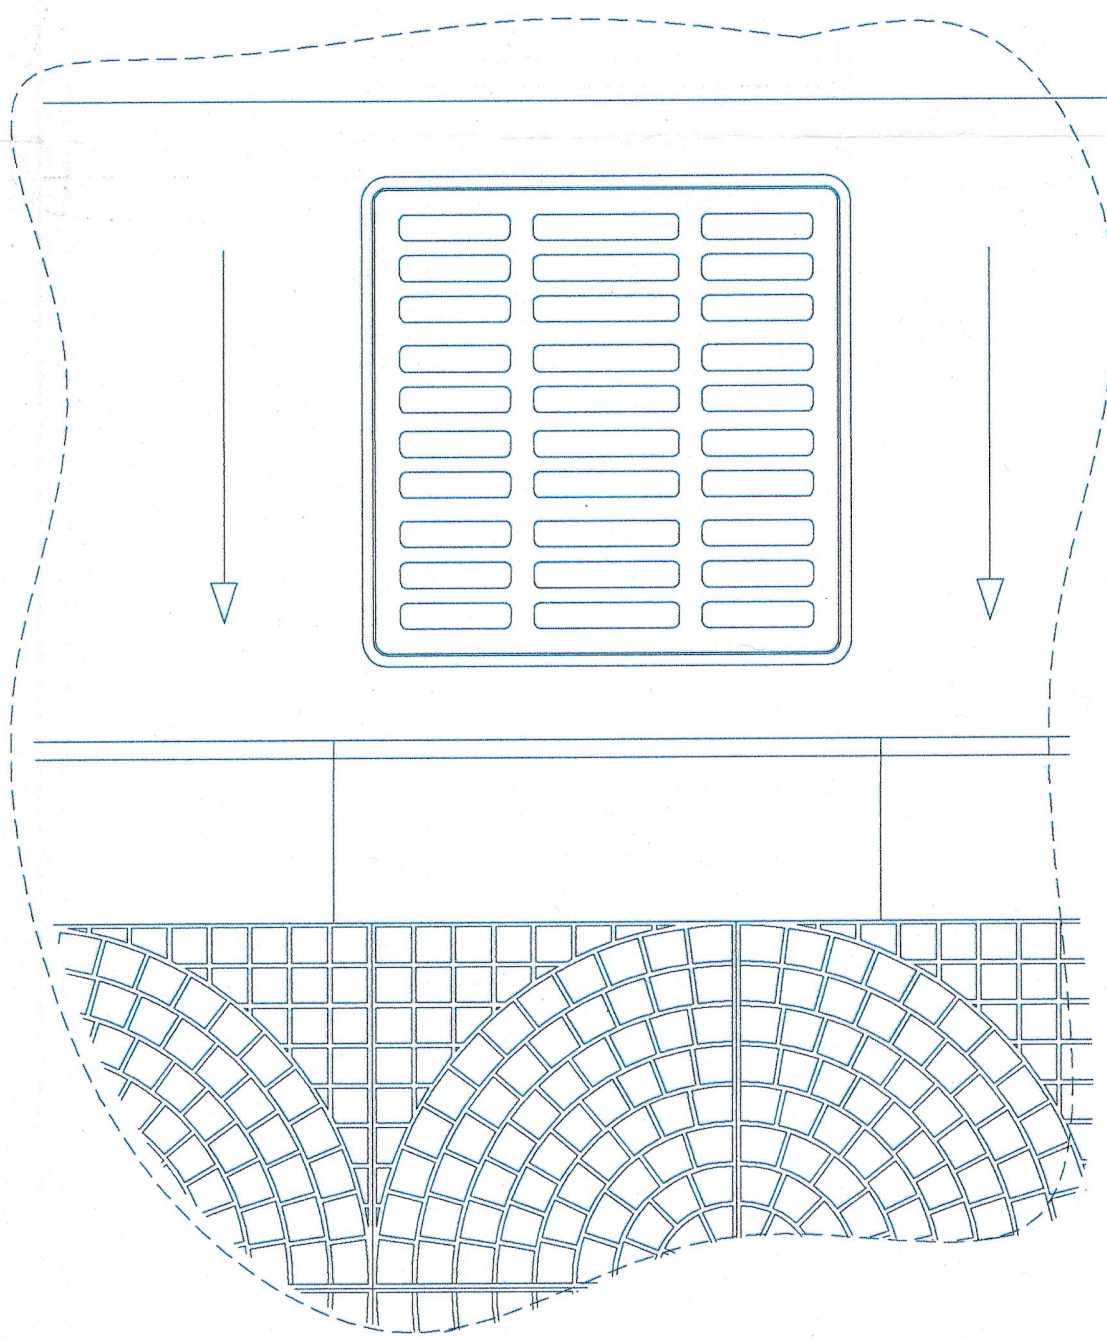

CADITOIE STRADALI

VASCA ACCUMULO ACQUA PIOVANA

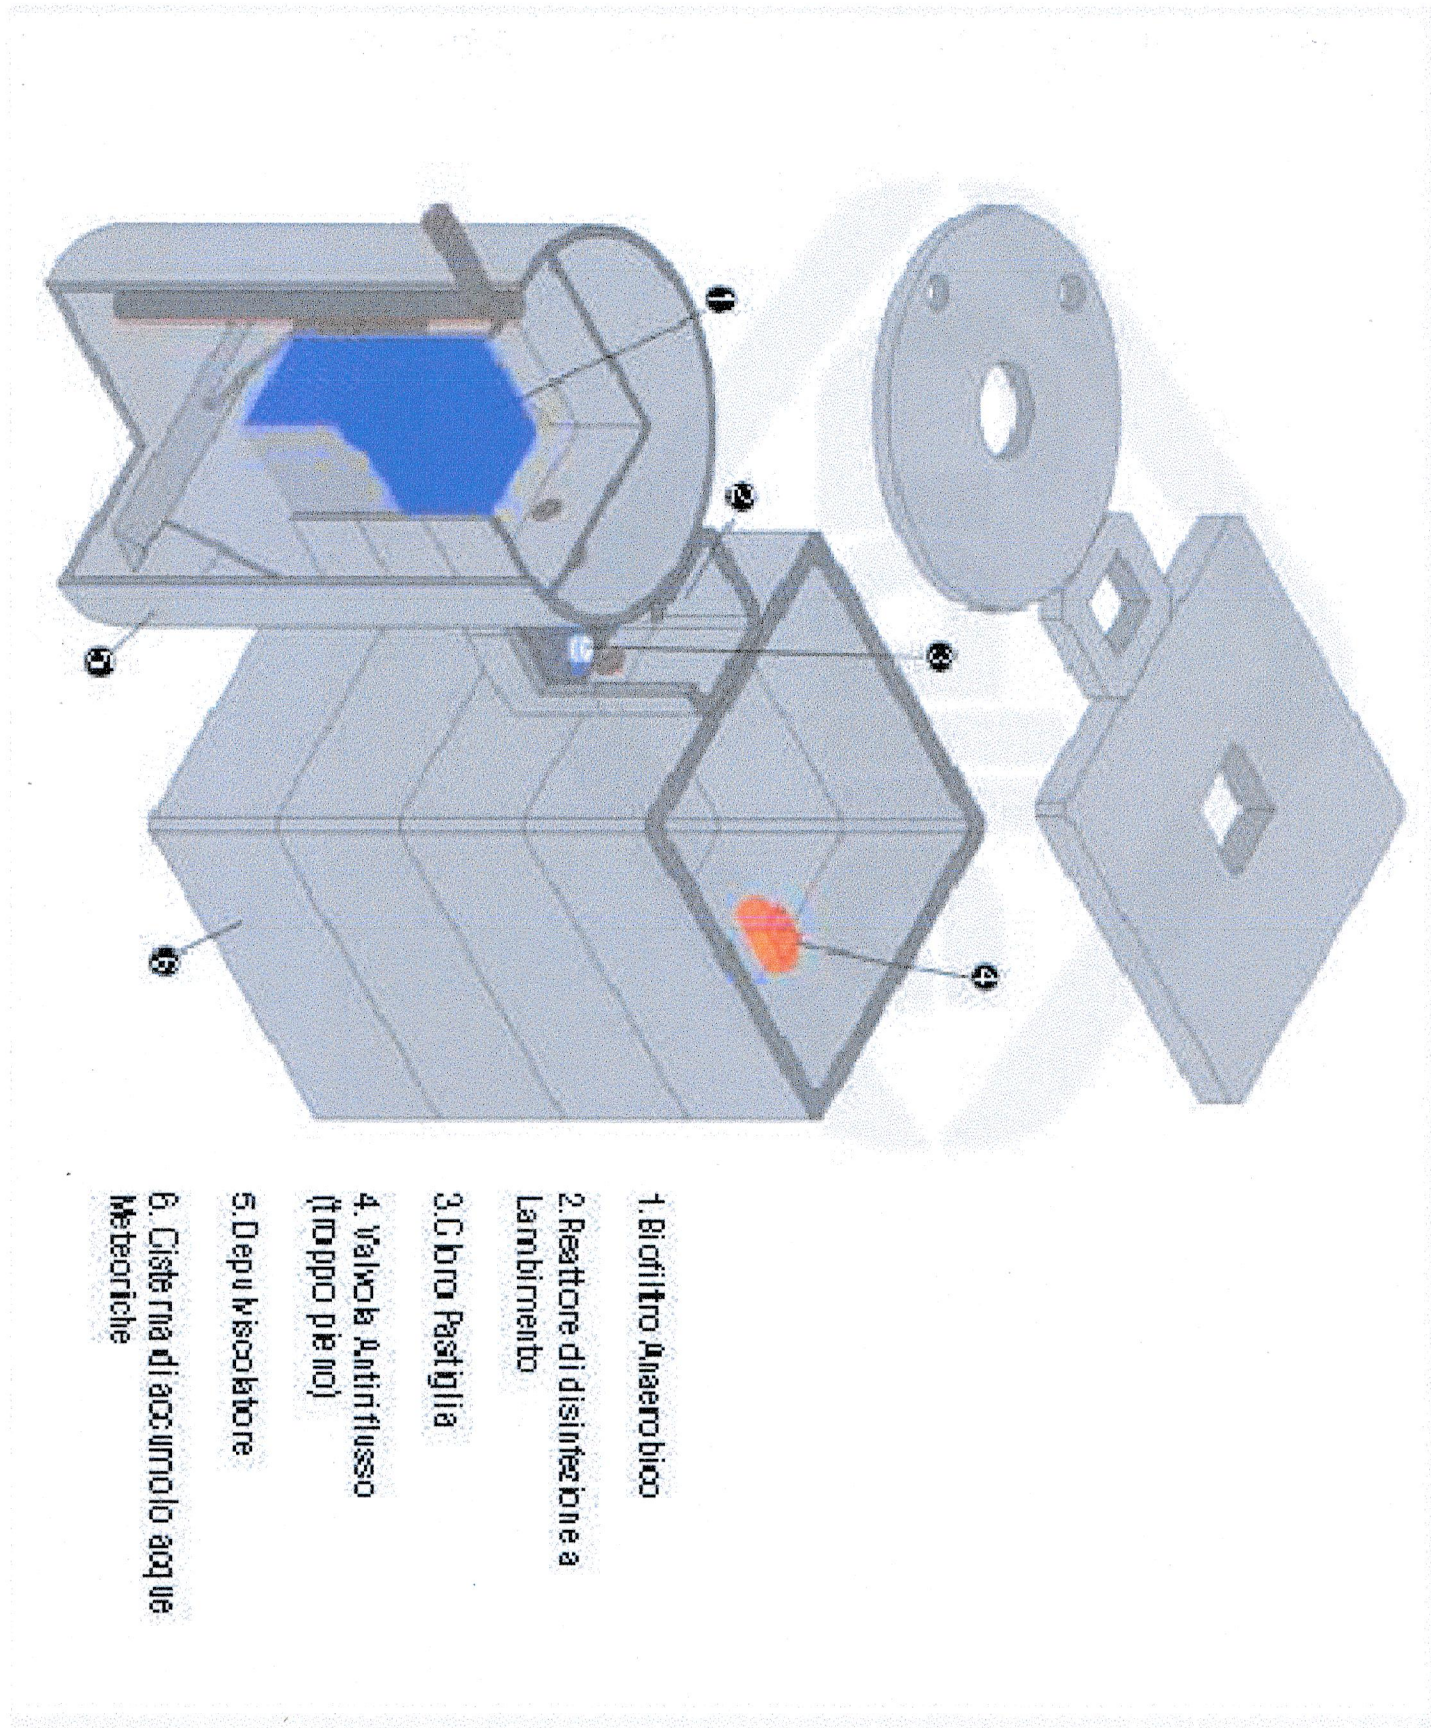

SEZIONI FOGNA ACQUE BIANCHE DI PROGETTO  
POZZETTO DI ISPEZIONE

PIANTA

SEZIONI FOGNA ACQUE BIANCHE DI PROGETTO  
POZZETTO DI IMMISSIONE

PIANTA

POZZO DISPERDENTE

