Regione Campania

COMUNE DI SALERNO

Località Picarielli

SUBCOMPARTO CR_53a

PIANO URBANISTICO ATTUATIVO

Soggetto attuatore:

IRNO s.r.l.

AMBRA
società cooperativa

LUGLIO 2013

Elaborato: **EPI4**

Titolo: SEZIONE TIPO 3 - 4

Scala: 1:25

Progettazione Urbanistica e Architettonica:

Ing. Gennaro Di Giacomo
Arch. Angelo Viscido
Ing. Giuseppe Casilli
Arch. Giustino Di Cunzolo
Arch. Raffaello Lascaleia
Arch. Roberta Grandis
Arch. Giuseppina Silvestri

Progetto Impianti e Urbanizzazioni:

CSTecna servizi di ingegneria
Ing. Pietro Benesatto
Ing. Roberta Di Giuda

Geologo:

Dr. Geol. Rosario Lambiase

Collaboratori:

Arch. Luigi Valentini
Arch. Fabio Pietropinto
Geom. Daniele Plaitano
Geom. Luca Sessa

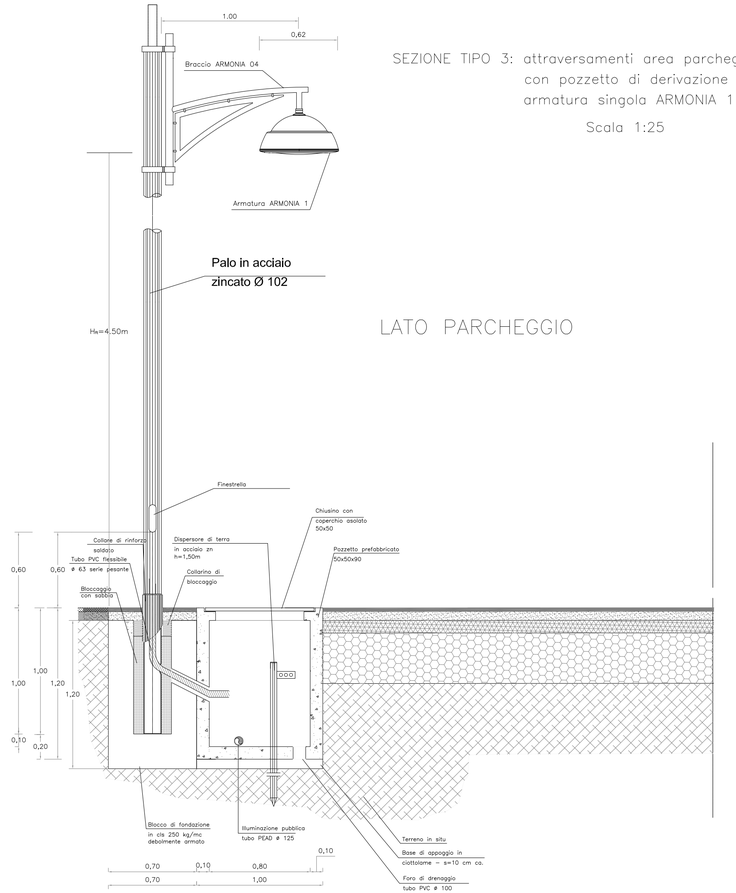

SEZIONE TIPO 3: attraversamenti area parcheggio con pozzetto di derivazione ed armatura singola ARMONIA 1

Scala 1:25

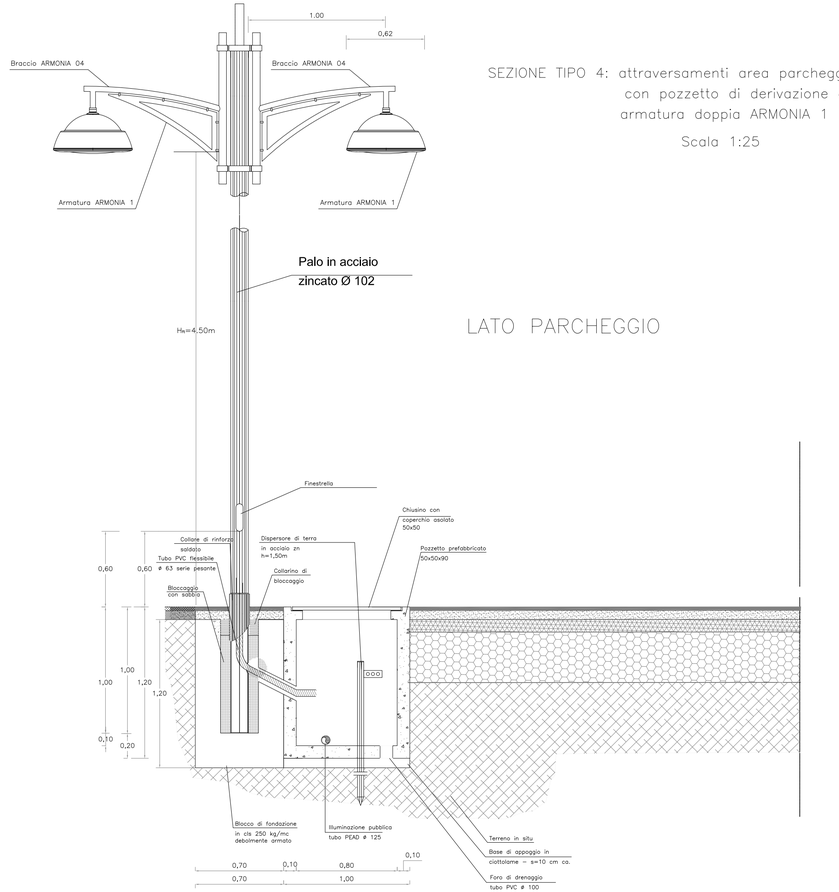

SEZIONE TIPO 4: attraversamenti area parcheggio con pozzetto di derivazione ed armatura doppia ARMONIA 1

Scala 1:25