



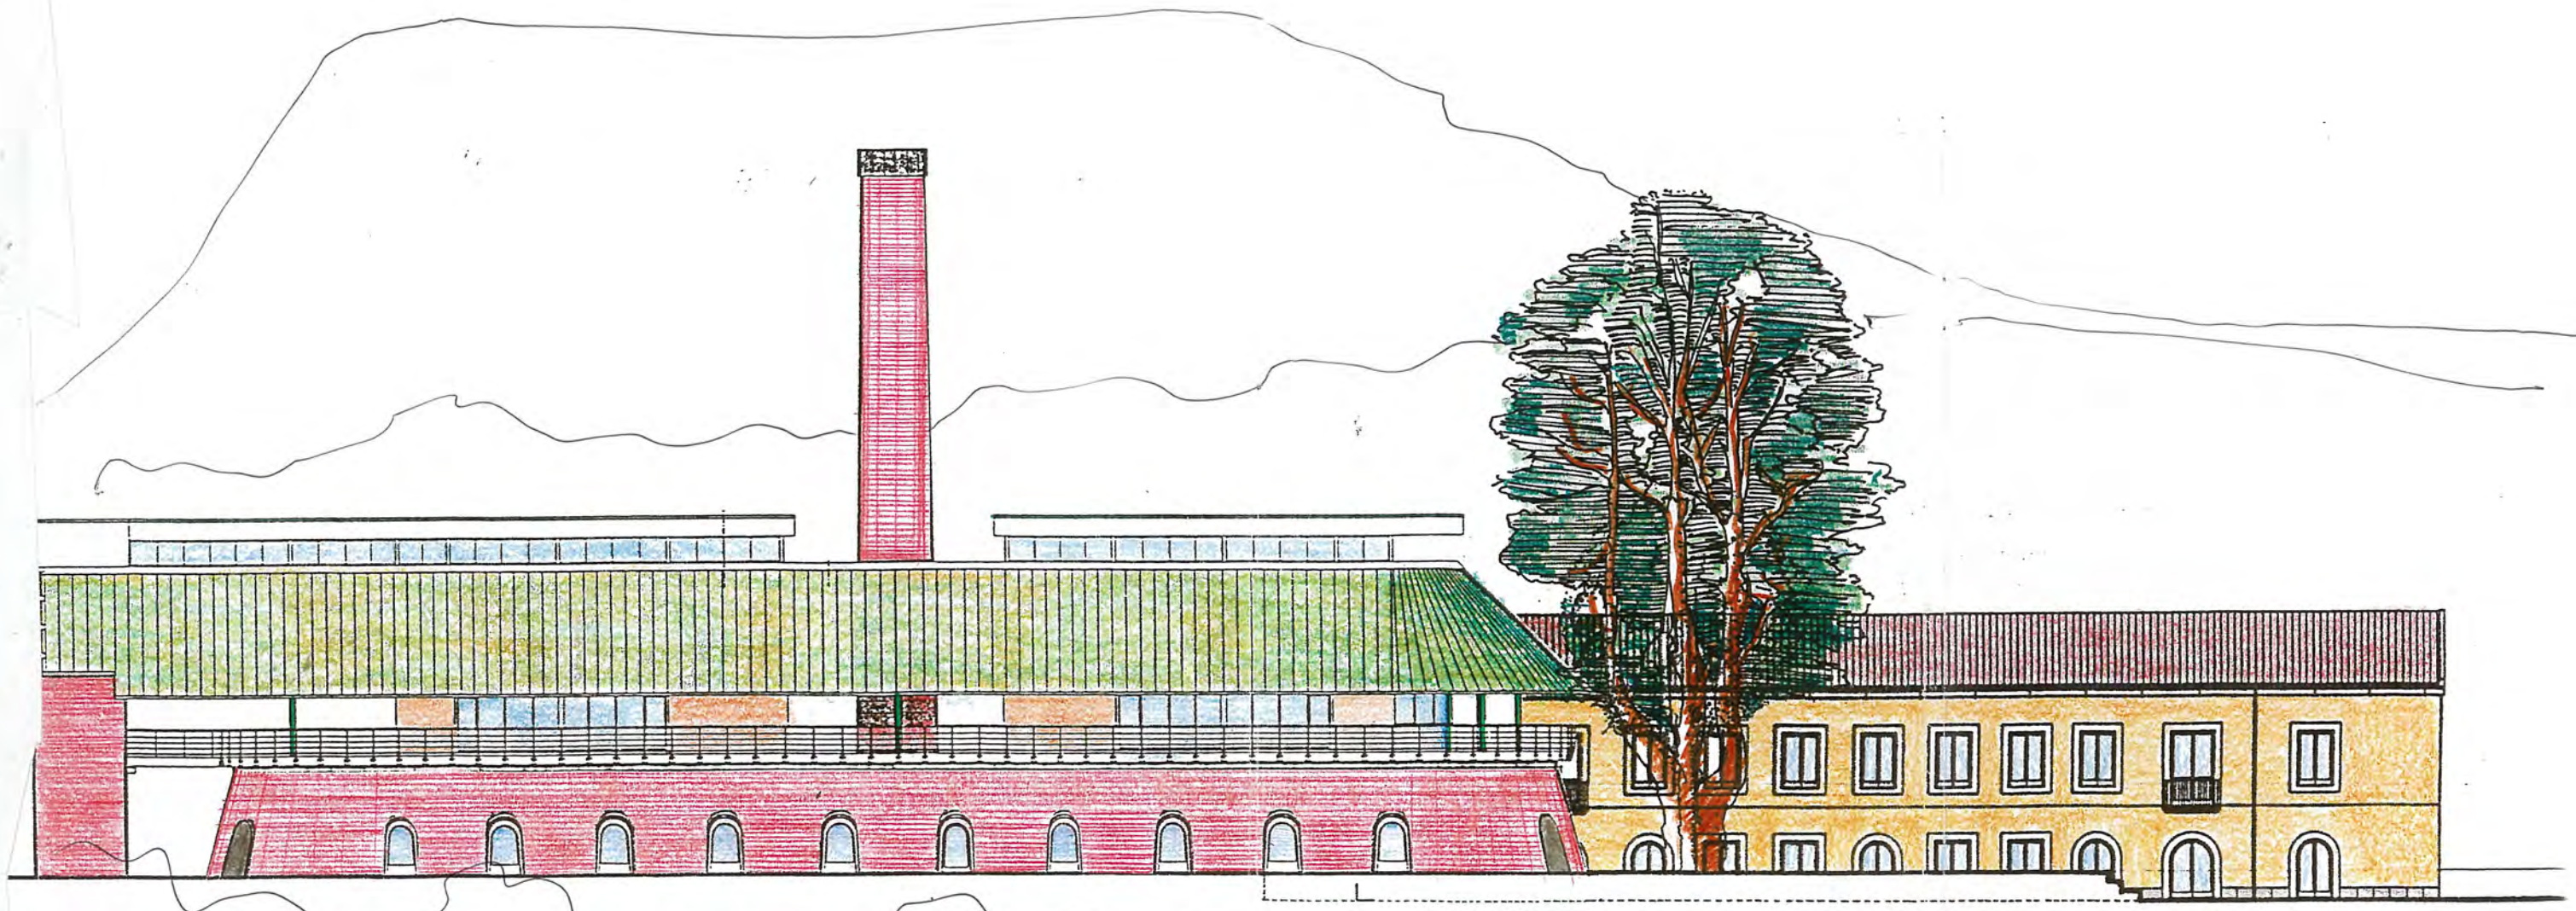



RECUPERO FORNO E MULINO EX SALID :
INSIEME DEGLI EDIFICI.

PROSPETTO OVEST

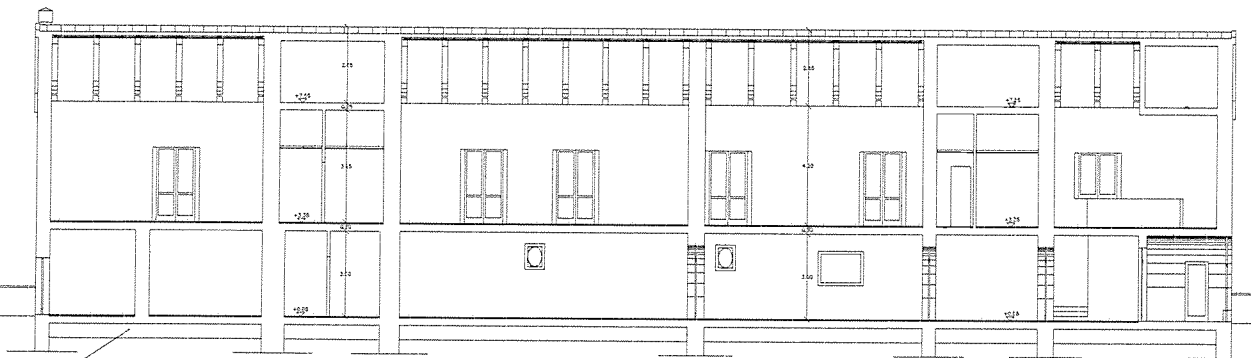


SEZIONE A


SEZIONE X (ISOLAMENTO COPERTURA)

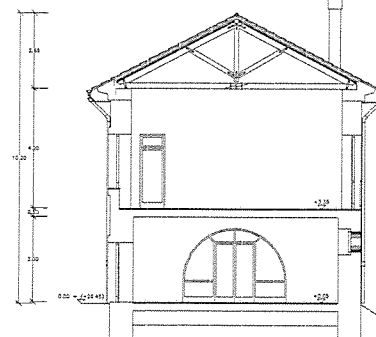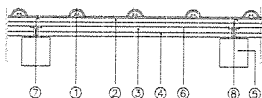


SEZIONE C

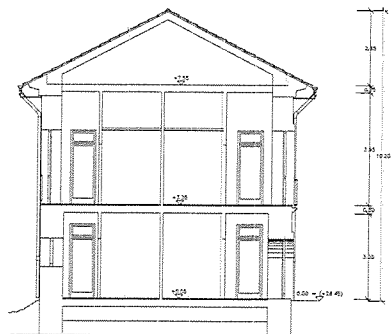

SEZIONE B

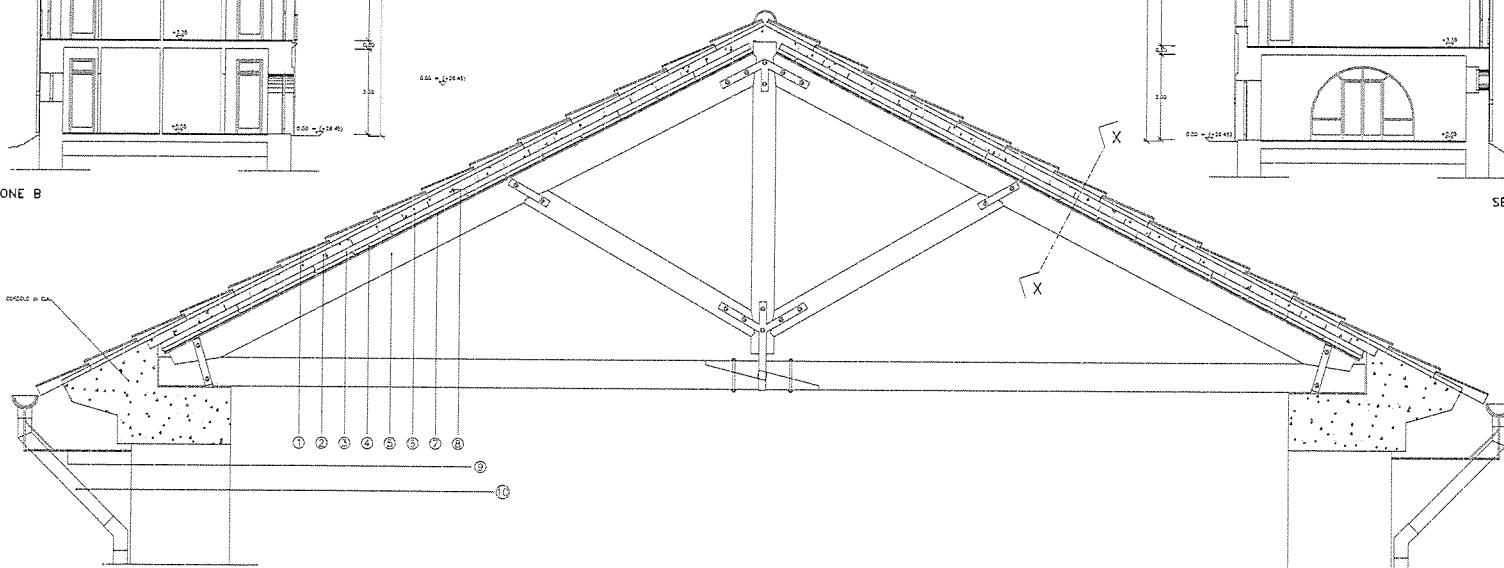


DETAGLIO ARCHITETTONICO (CAPRIATA)

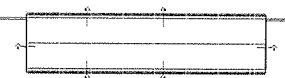


LEGENDA MATERIALI


1	INTONACO E MURATURA
2	ISOLAMENTO TERMICO E ACUSTICO
3	ISOLAMENTO TERMICO E ACUSTICO
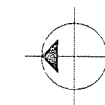


PROSPETTO OVEST

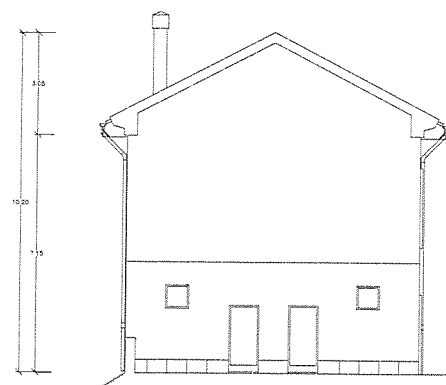

PROSPETTO NORD

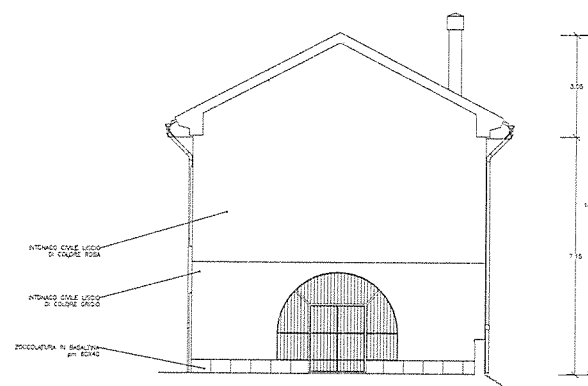

PROSPETTO SUD

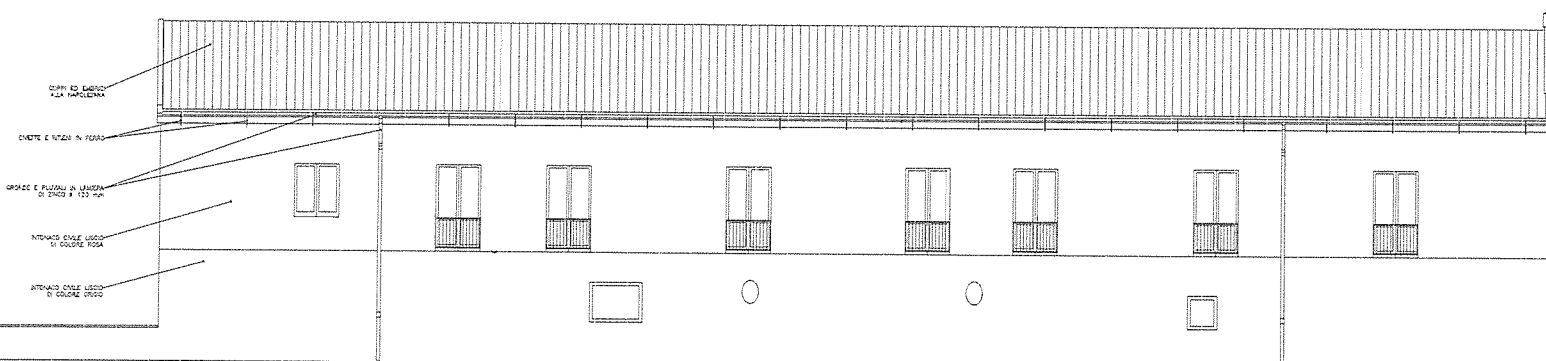

PROSPETTO EST

 SALERNO MUNICIPIO DI SALERNO MUNICIPIO DI SALERNO			
 PRO			

