



COMUNE DI SALERNO

SPORTELLO UNICO EDILIZIA

P.U.A. COMPARTO EDIFICATORIO CR_17-18
PREVALENTEMENTE RESIDENZIALE



CR_17-18 - PROGETTO

TAV.N. ELABORATO: Opere di Urbanizzazione - Stralcio 2 - AT_R18 scala


PI.1 IMPIANTO di PUBBLICA ILLUMINAZIONE Planimetria 1:100

Soggetto Attuatore I Progettisti
consorzio di urbanizzazione cr 17-18 ing. giuseppe de pascale - ing. michele lubritto


OPERATORE: barbarix DATA: 01/01/2021 DS./RE: elaborato generato con software originali e certificati
INDICE REVISIONE R 01 progetto Autodesk AutoCAD 2020 (L1 s.n. 391-6685020)
Autodesk 3ds Max Design 2010 (L1 s.n. 391-04221792)
Microsoft Office s.b.e. product key: 8XJBF-PRQ2W-8J9W9-WCC3S-V772D
Photoshop Elements 2.0 (L1 s.n. 1057-4426-891-4-2456-9891-3787)

depascaleassociati
via arce n°10 - 84125 salerno tel.089 252469 - via matteo bandello n°18 - 20123 milano - email: info@depascaleassociati.it
architetturaingegneriaurbanistica
A norma di legge il presente elaborato non potrà essere riprodotto né consegnato a terzi per usi diversi da quelli di destinazione senza l'autorizzazione scritta del titolare dello studio

COMPARTO EDIFICATORIO CR_17-18 LOTTO FUNZIONALE "2" AT_R18

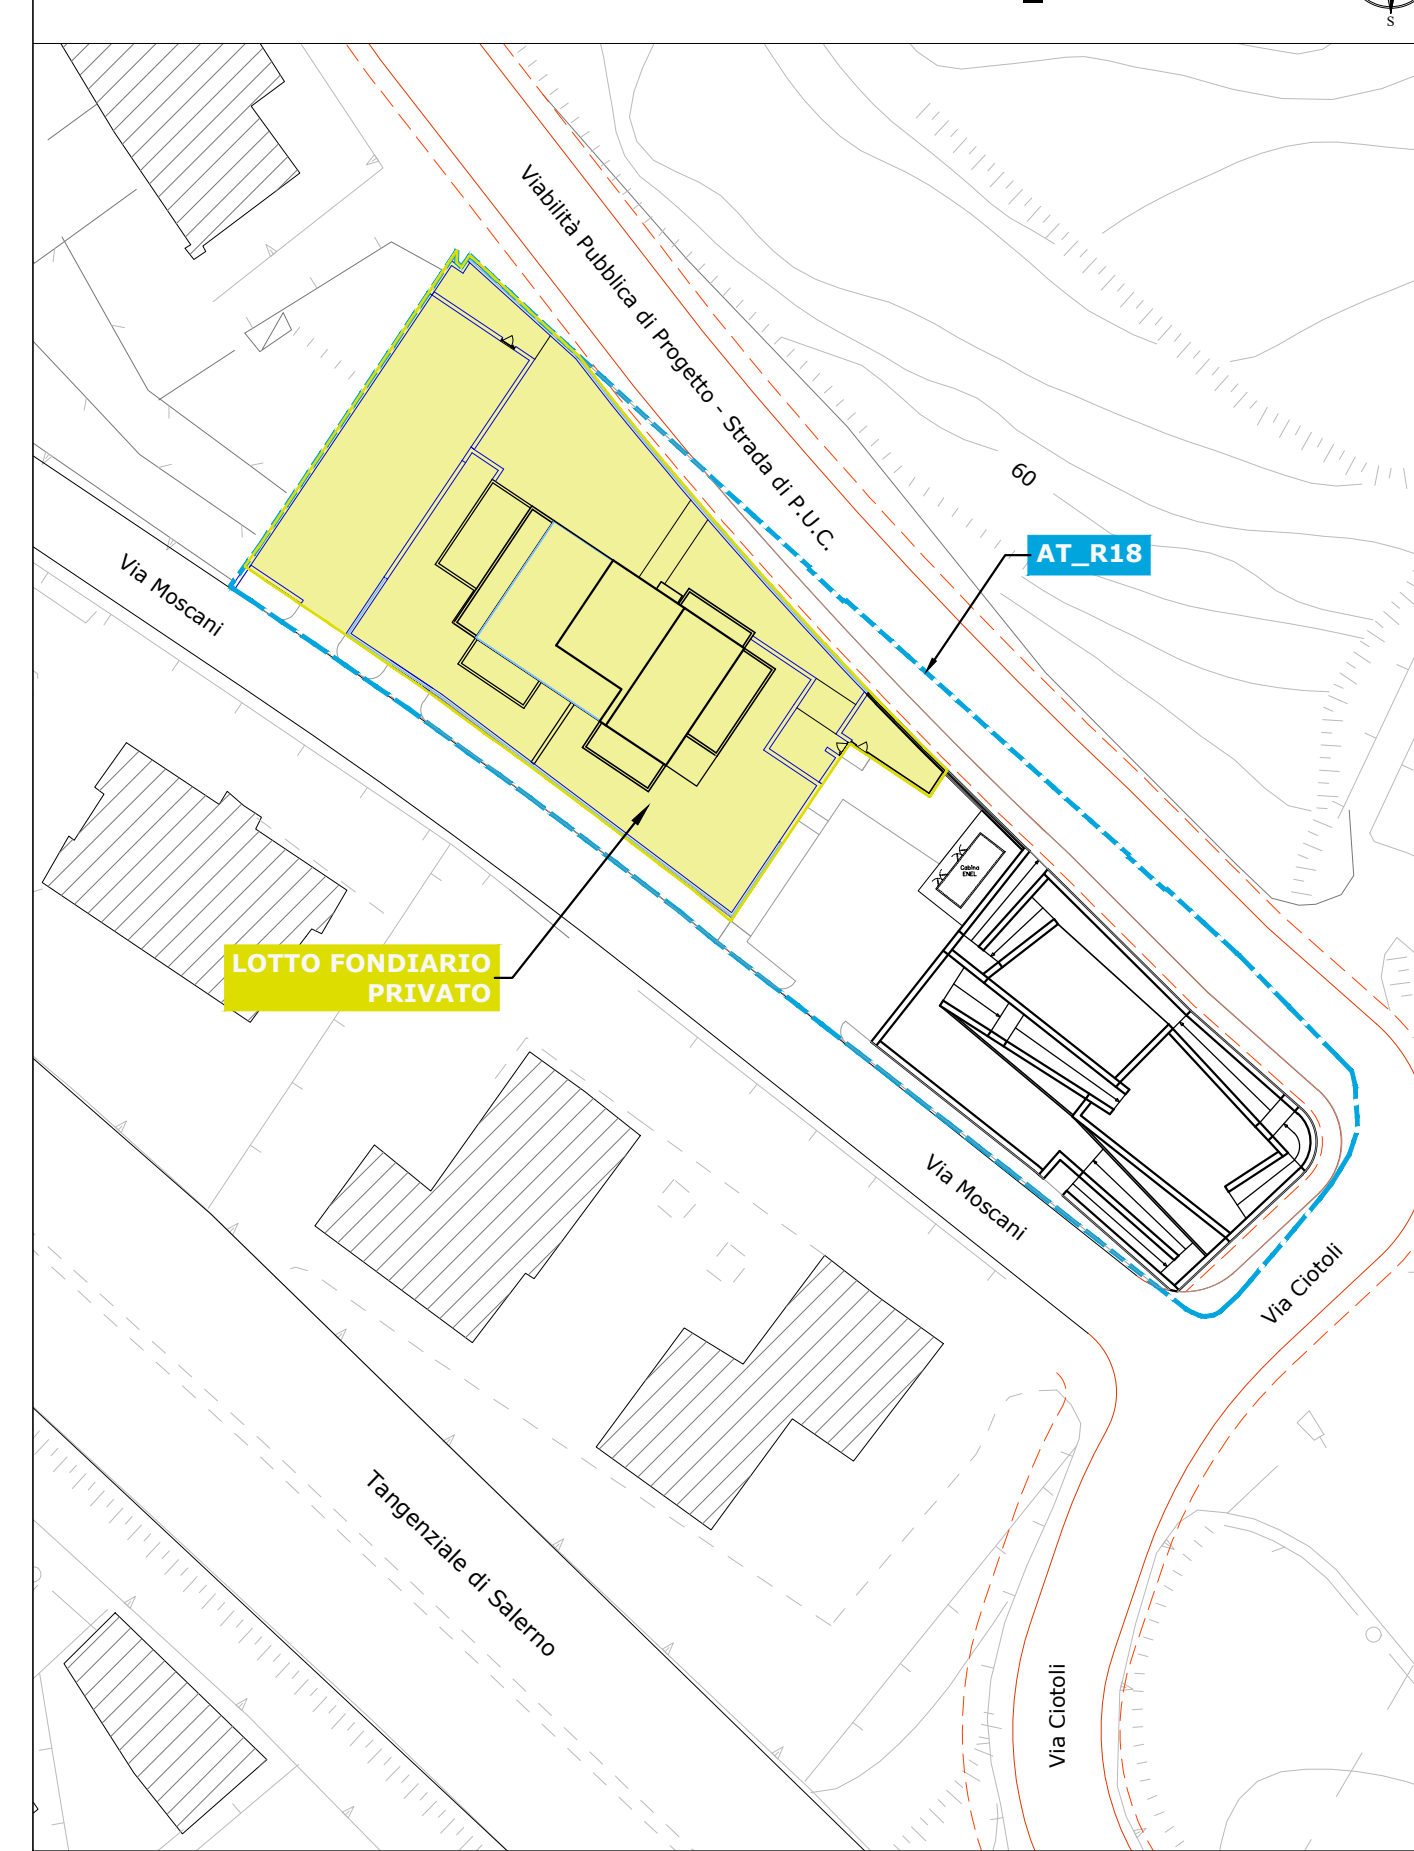

PLANIMETRIA PUBBLICA ILLUMINAZIONE Scala 1:100

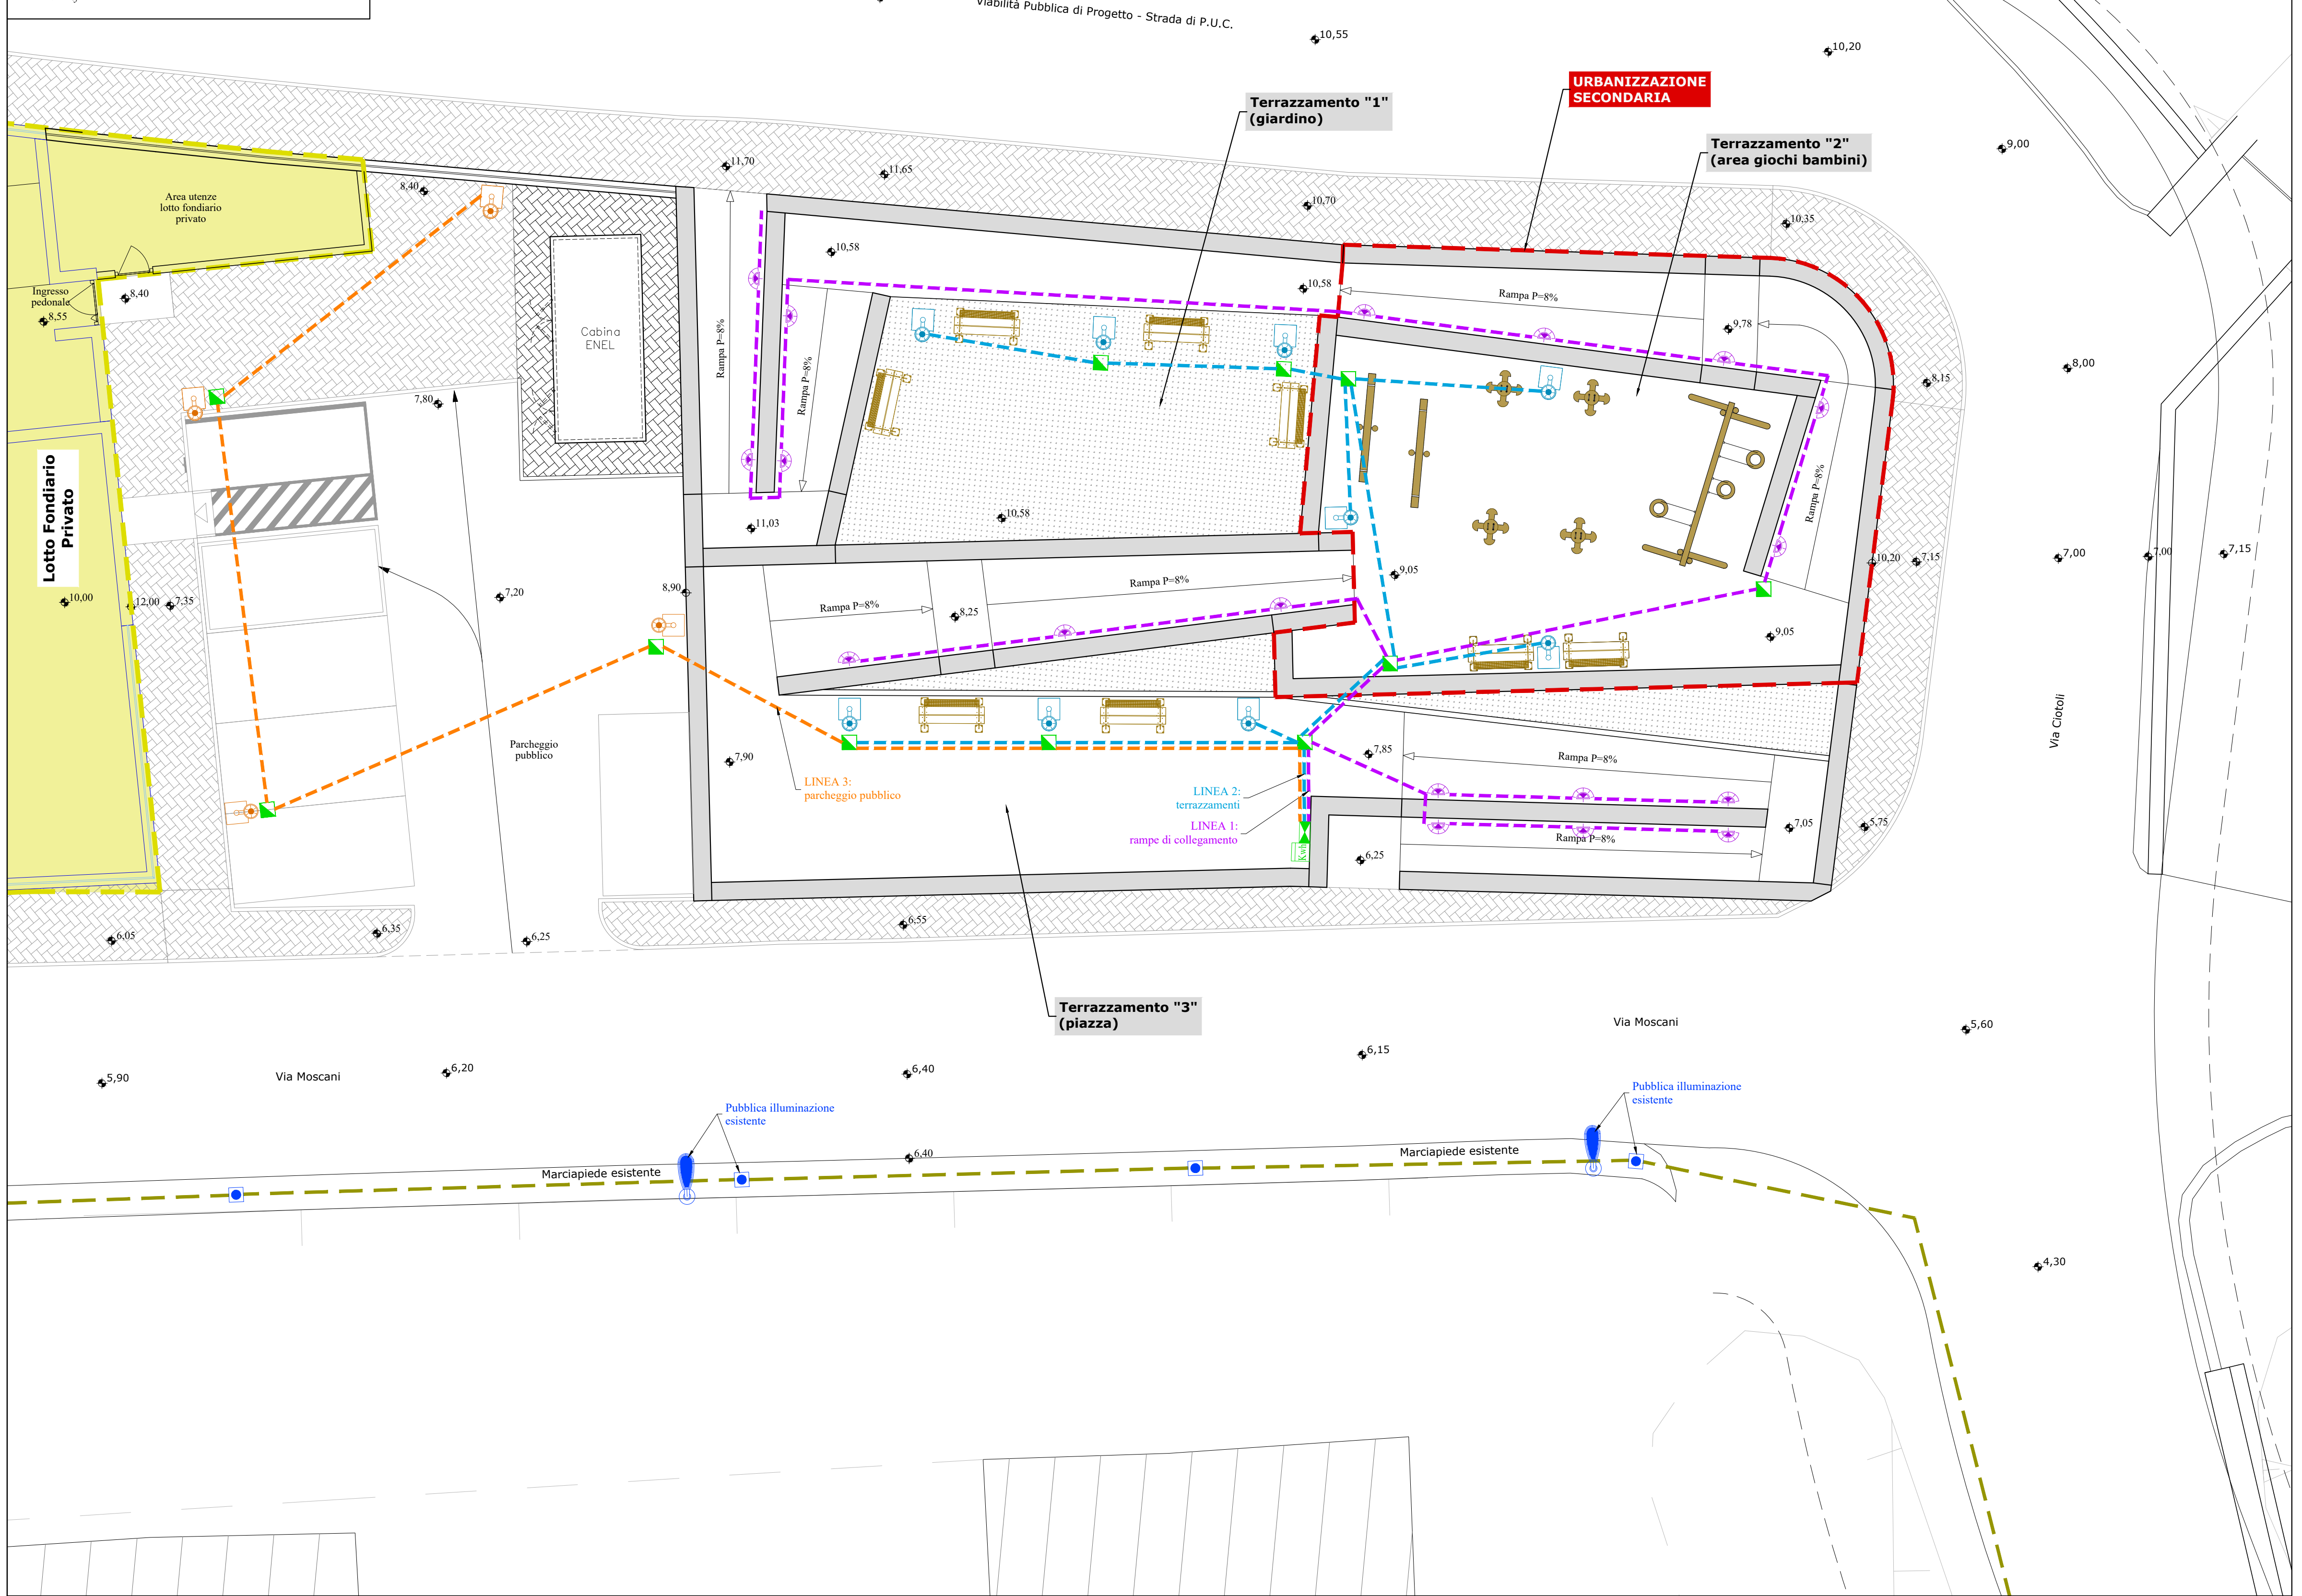

LEGENDA - URB.1		
SIMBOLO	DESCRIZIONE	Quantità
	Punto di fornitura energia	
	Quadro elettrico pubblica illuminazione (completo di nodo equipotenziale)	1
	Palo h=3,50m equipaggiato con lampada HQI 100W (linea 1 - illuminazione terrazzamenti)	6
	Proiettore a parete equipaggiato con lampada HQI 35W ottica asimmetrica (linea 2 - rampe di collegamento)	13
	Palo h=7,00m equipaggiato con lampada HQI 150W (linea 3 - parcheggio pubblico)	4
	Pozzetto di derivazione (dim. 40x40x40cm)	7
	LINEA 1 "illuminazione rampe di collegamento" Tubo Ø63mm in PVC con cavo di alimentazione tipo FG7-OR 3x2,5mmq	85 m
	LINEA 2 "illuminazione terrazzamenti" Tubo Ø63mm in PVC con cavo di alimentazione tipo FG7-OR 5x6mmq	45 m
	LINEA 3 "illuminazione parcheggio pubblico" Tubo Ø63mm in PVC con cavo di alimentazione tipo FG7-OR 5x6mmq	60 m

LEGENDA - URB.2		
SIMBOLO	DESCRIZIONE	Quantità
	Palo h=3,50m equipaggiato con lampada HQI 100W (linea 1 - illuminazione terrazzamenti)	3
	Proiettore a parete equipaggiato con lampada HQI 35W ottica asimmetrica (linea 2 - rampe di collegamento)	5
	Pozzetto di derivazione (dim. 40x40x40cm)	3
	LINEA 1 "illuminazione rampe di collegamento" Tubo Ø63mm in PVC con cavo di alimentazione tipo FG7-OR 3x2,5mmq	35 m
	LINEA 2 "illuminazione terrazzamenti" Tubo Ø63mm in PVC con cavo di alimentazione tipo FG7-OR 5x6mmq	30 m