




Schizzo interpretativo del tipo edilizio esclusivamente residenziale, con giardini privati, nell'estremo meridionale dell'area



Schizzi interpretativi di uno dei tipi edilizi prospettanti sulla passeggiata pubblica



Studio degli elementi compositivi di facciata

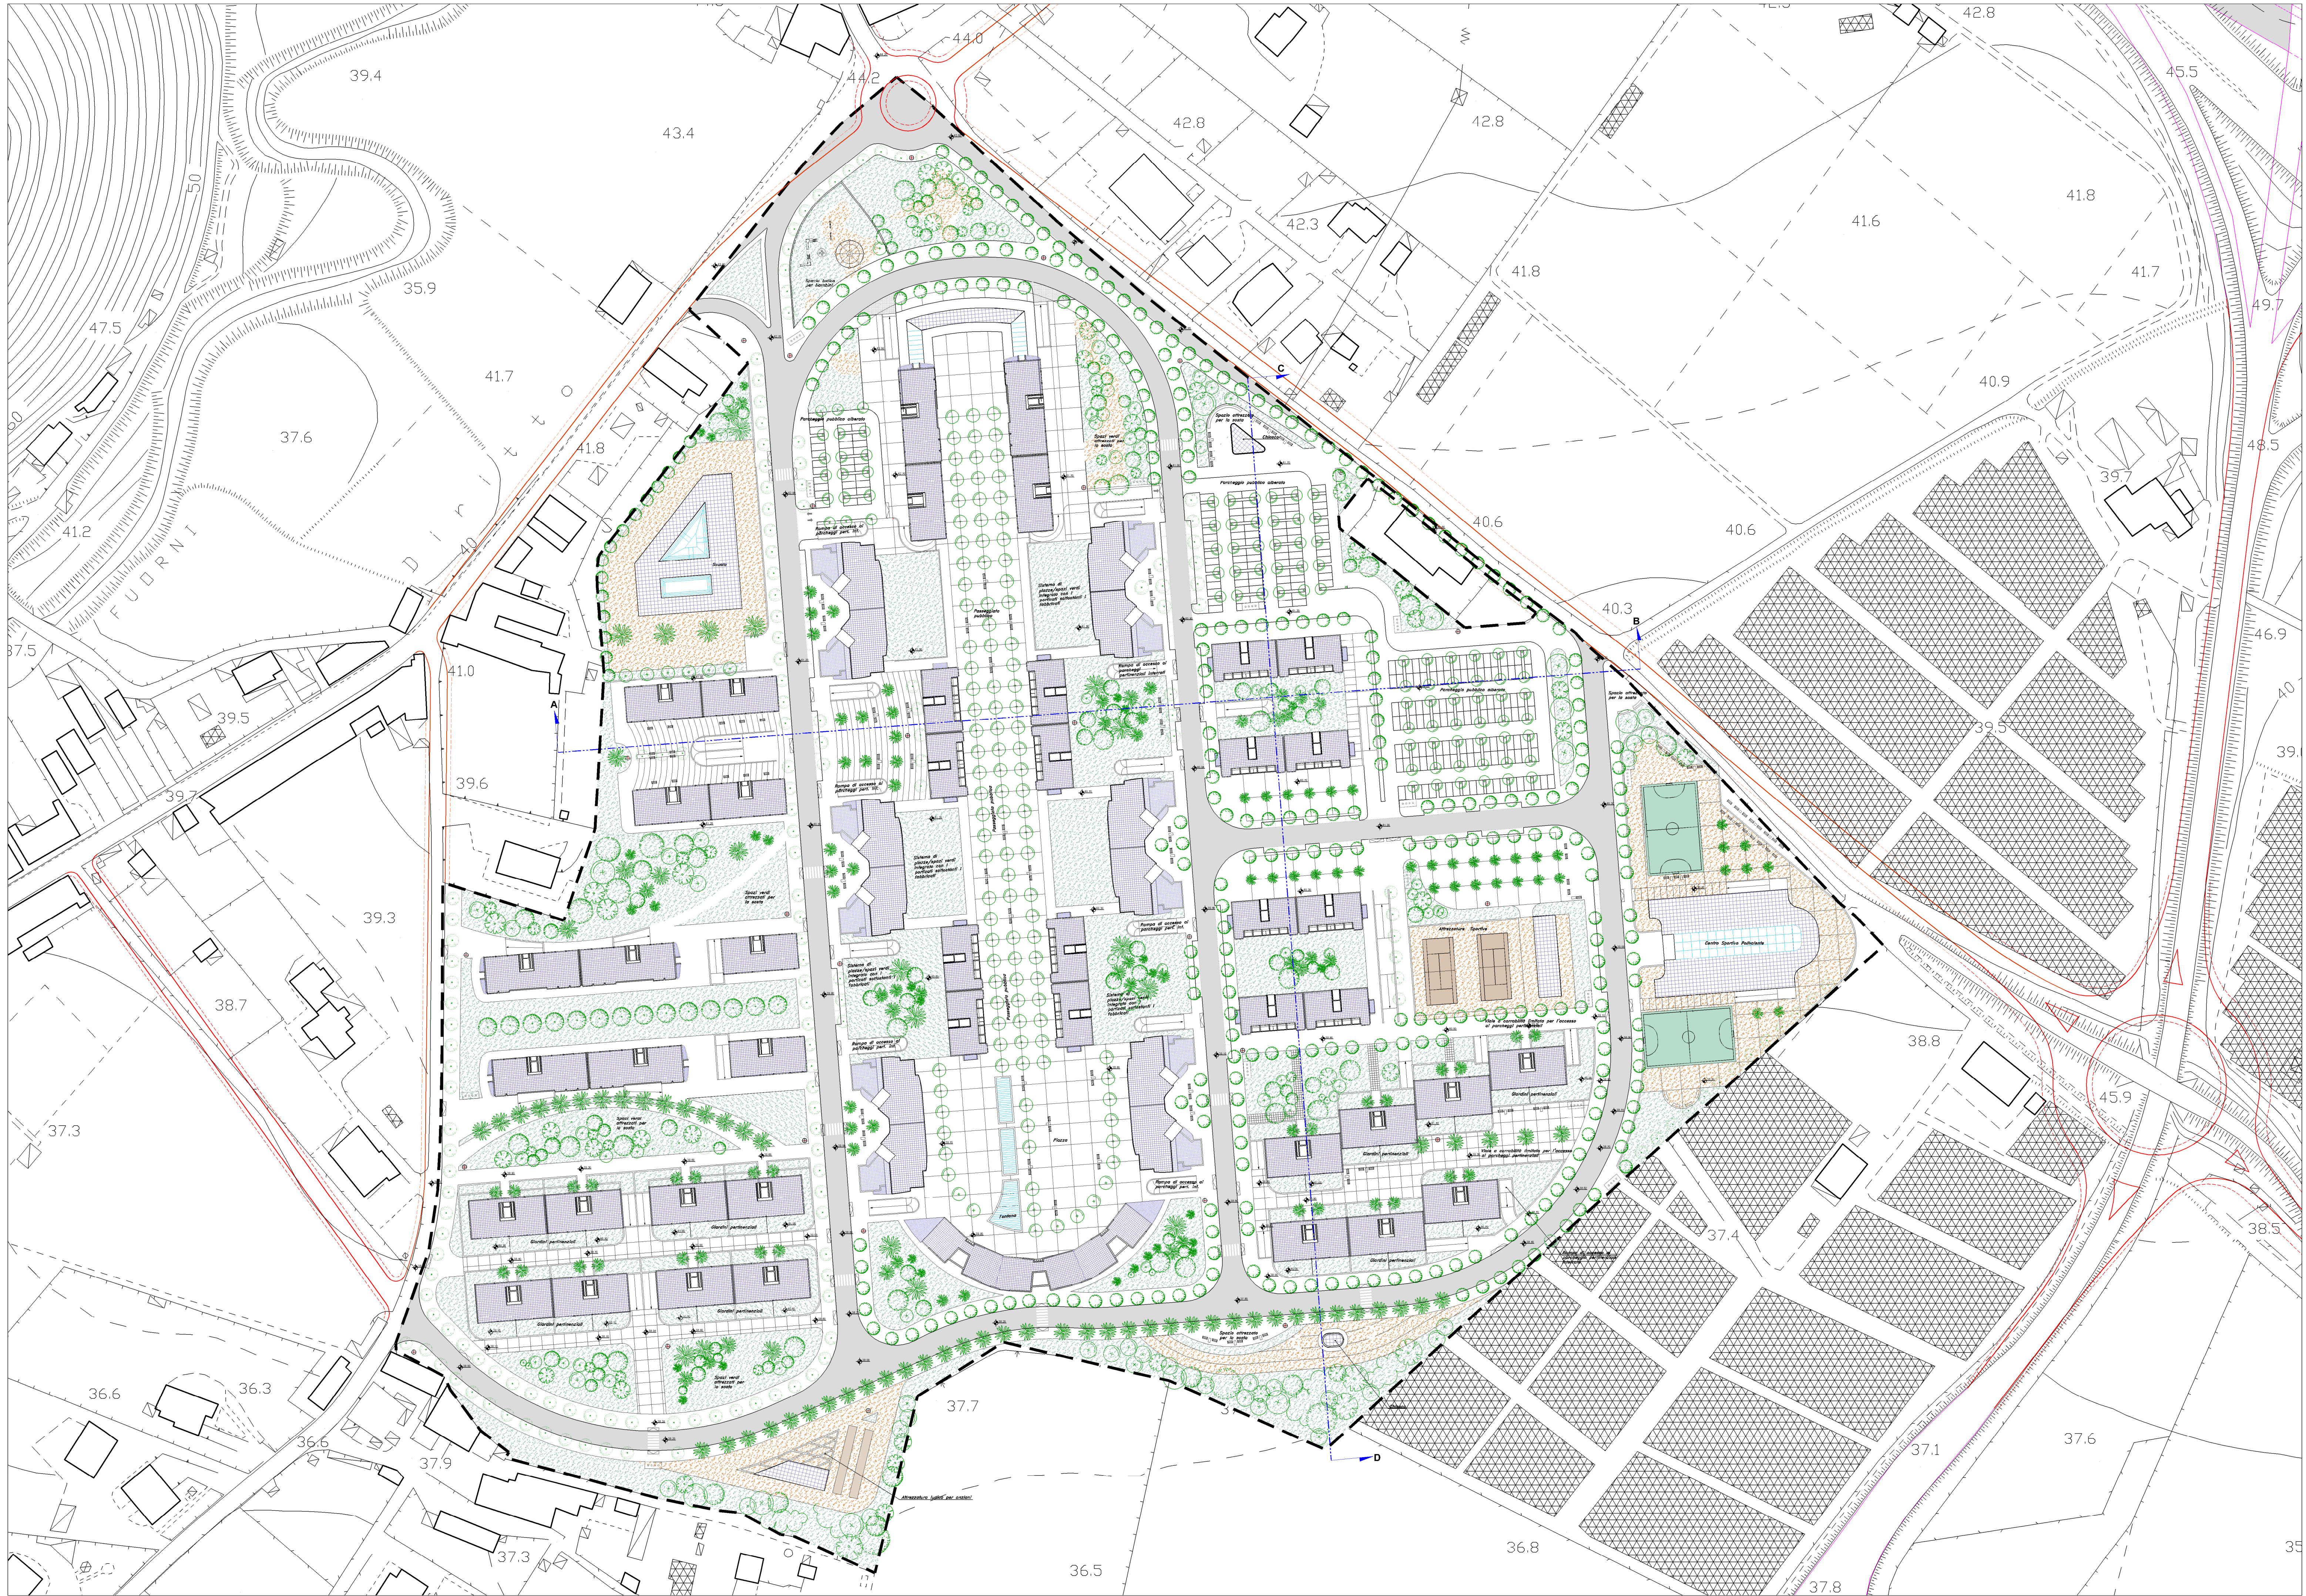

Studio interpretativo della cortina edilizia sulla passeggiata pubblica

  
**COMUNE DI SALERNO**  
 SETTORE URBANISTICA  
**PEEP**  
 EDILIZIA RESIDENZIALE SOCIALE  
 IN LOCALITÀ FUORNI - AT\_ERP6  
 adeguato al parziale accoglimento delle osservazioni

**VARIAZIONI 2016** - lett. e, comma 3, art. 26 L.R.C. 16/2004 -  
 (ai sensi dell'art. 9 comma 5 L.R.C. 6/2016)  
 Gruppo di lavoro:  
 Arch. Giovanni Costa  
 Arch. Filomena D'Amico  
 Geom. Achille Adornato  
 IL DIRETTORE DEL SETTORE TRASFORMAZIONI URBANISTICHE  
 Arch. Davide Peloso

**TAV. 3** **PLANOVOLUMETRICO**  
 scala 1 : 1000

Gruppo di lavoro:  
 COORDINATORE DELLA PROGETTAZIONE  
 Arch. Bianca De Roberto

Progettazione Urbanistica: Arch. Giovanni Costa Arch. Filomena D'Amico Progettazione Tecnico-Architettonica: Arch. Francesco Savino Arch. Mariolina Ferro Geom. Vincenzo de Sio Collaboratori: Geom. Marcello Sanzone Geom. Corrado Marino Geom. Gaetano Piro	Progettazione Interni: Ing. Vito Galvètti Ing. Nicola Grimaldi Ing. Benedetto Trasi Studio Geologico: Geol. Rosario Lambiase Studio Fotometrico: Dott. Anna Lisa Spatola Arch. Daniela De Martino IL DIRETTORE DI SETTORE Arch. Bianca De Roberto
---	---

- Legenda
-  AREA DI INTERVENTO
  -  MICROISOLA ECOLOGICA A SCOMPARSA
  -  COLONNINA DI SOCCORSO
  - VIABILITA' - INDICAZIONI DI PUC
  -  Strade esistenti
  -  Adeguamenti stradali
  -  Strade di progetto
  -  Tangenziale esistente
  -  Nuovo tratto di tangenziale e adeguamento svincoli

