




STRALCIO I - Pianta quota +66.90 assentita da: PIRU 715/2011, T.U. n. 3/2012, P.U. n. 15/2013 e successive integrazioni*
*opere in fase di realizzazione

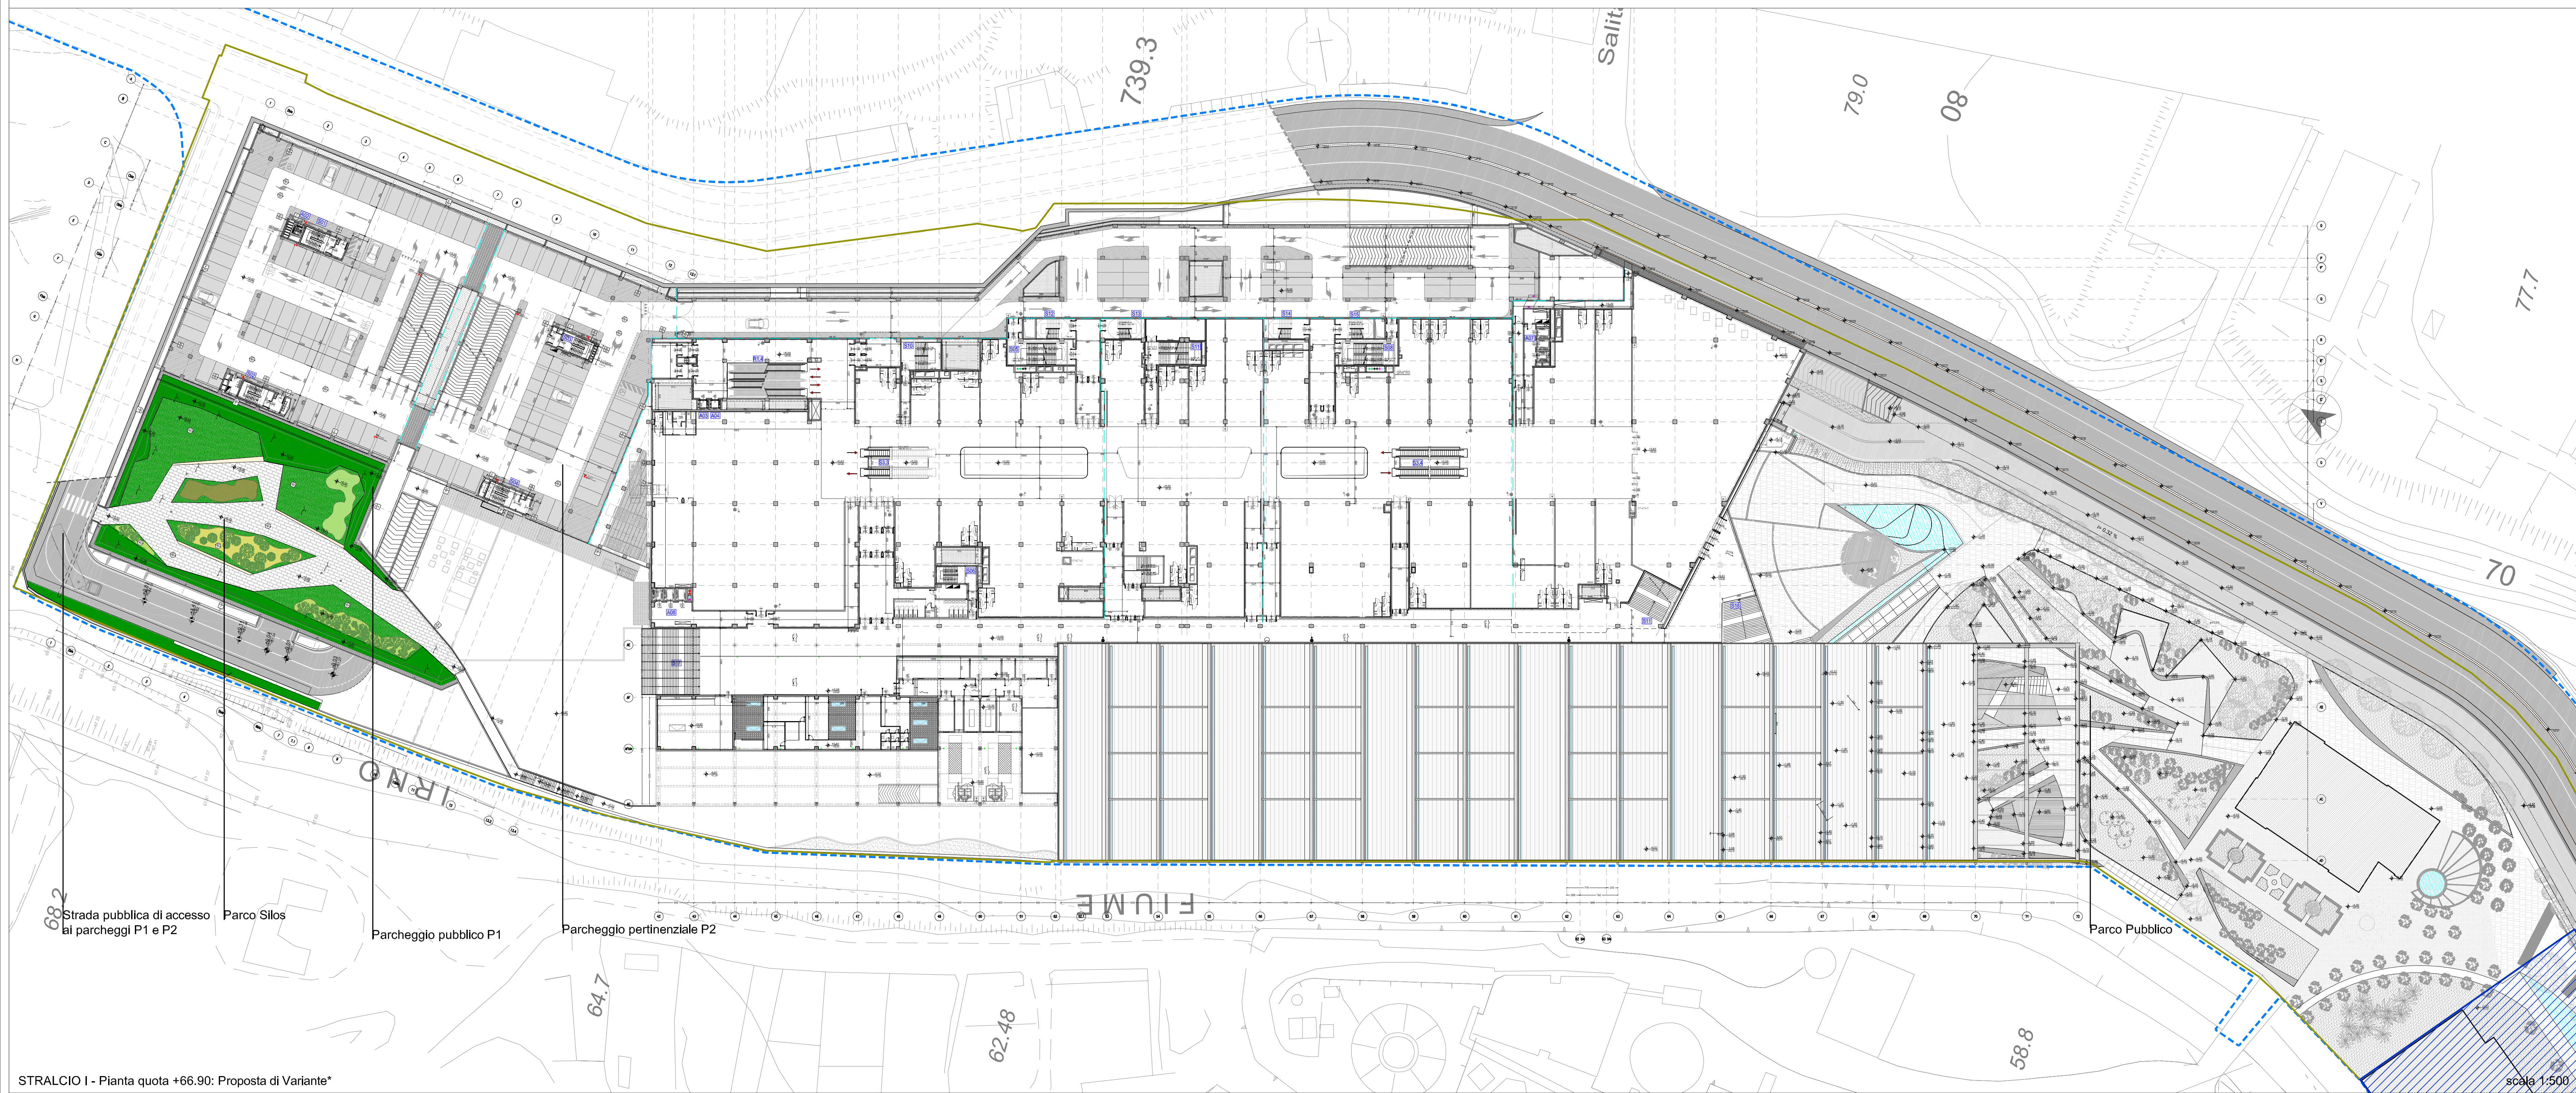

 COMUNE DI SALERNO PIRU <small>(perenni della legge Regionale n. 13 del 22/12/2004)</small>	PROGETTO: PROGRAMMA INTEGRATO DI RIQUALIFICAZIONE URBANISTICA, EDILIZIA E AMBIENTALE DELL'AREA DELLE MANIFATTURE COTONIERE S.P.A. "MCM" IN FRATTE - SALERNO variante al PIRU approvato con delibera giunta comunale n.715 del 22/08/2011
TIMBRO E FIRMA	PROGETTISTI Architettonico  studiell GRUPPO DI LAVORO: Stefano Esposito, Fabrizio Longo, Rosa Treglia - Studio d'Architettura Associati Carlo Treglia, Alessandra Di Biase, Angela Di Biase - Studio d'Architettura Associati Arch. Claudio Casella, Gian Paolo
TIMBRO E FIRMA	Comittente Salerno Invest S.r.l.
REVISIONI/REVISIONS	OGGETTO PROGETTO DEFINITIVO
APPROVATO DA: IL COMMITTENTE	TRACCIA: STRALCIO I - quota +66.90: confronto tra pianta assentita da PIRU 715/2011, T.U. n. 3/2012, P.U. n. 15/2013 e pianta Proposta in Variante
PROI. DATA LOB. CONT. OGGETTO REVISIONE	Commissa PIU_SA_VP2015_PR Data emissione 15/10/2015
Nome file D5.d.pdf	Scala 1:500
TAVOLA D5.d	

PROGETTO DEFINITIVO - IN TUTTA PROPRIETA' RISERVATA - A TUTTI GLI EFFETTI LA RIPRODUZIONE, ANCHE PARZIALE, SENZA AUTORIZZAZIONE ESENTA