


STRALCIO II - OPERE PRIVATE Pianta quota +54.55



STRALCIO II - OPERE PRIVATE Pianta quota +57.69

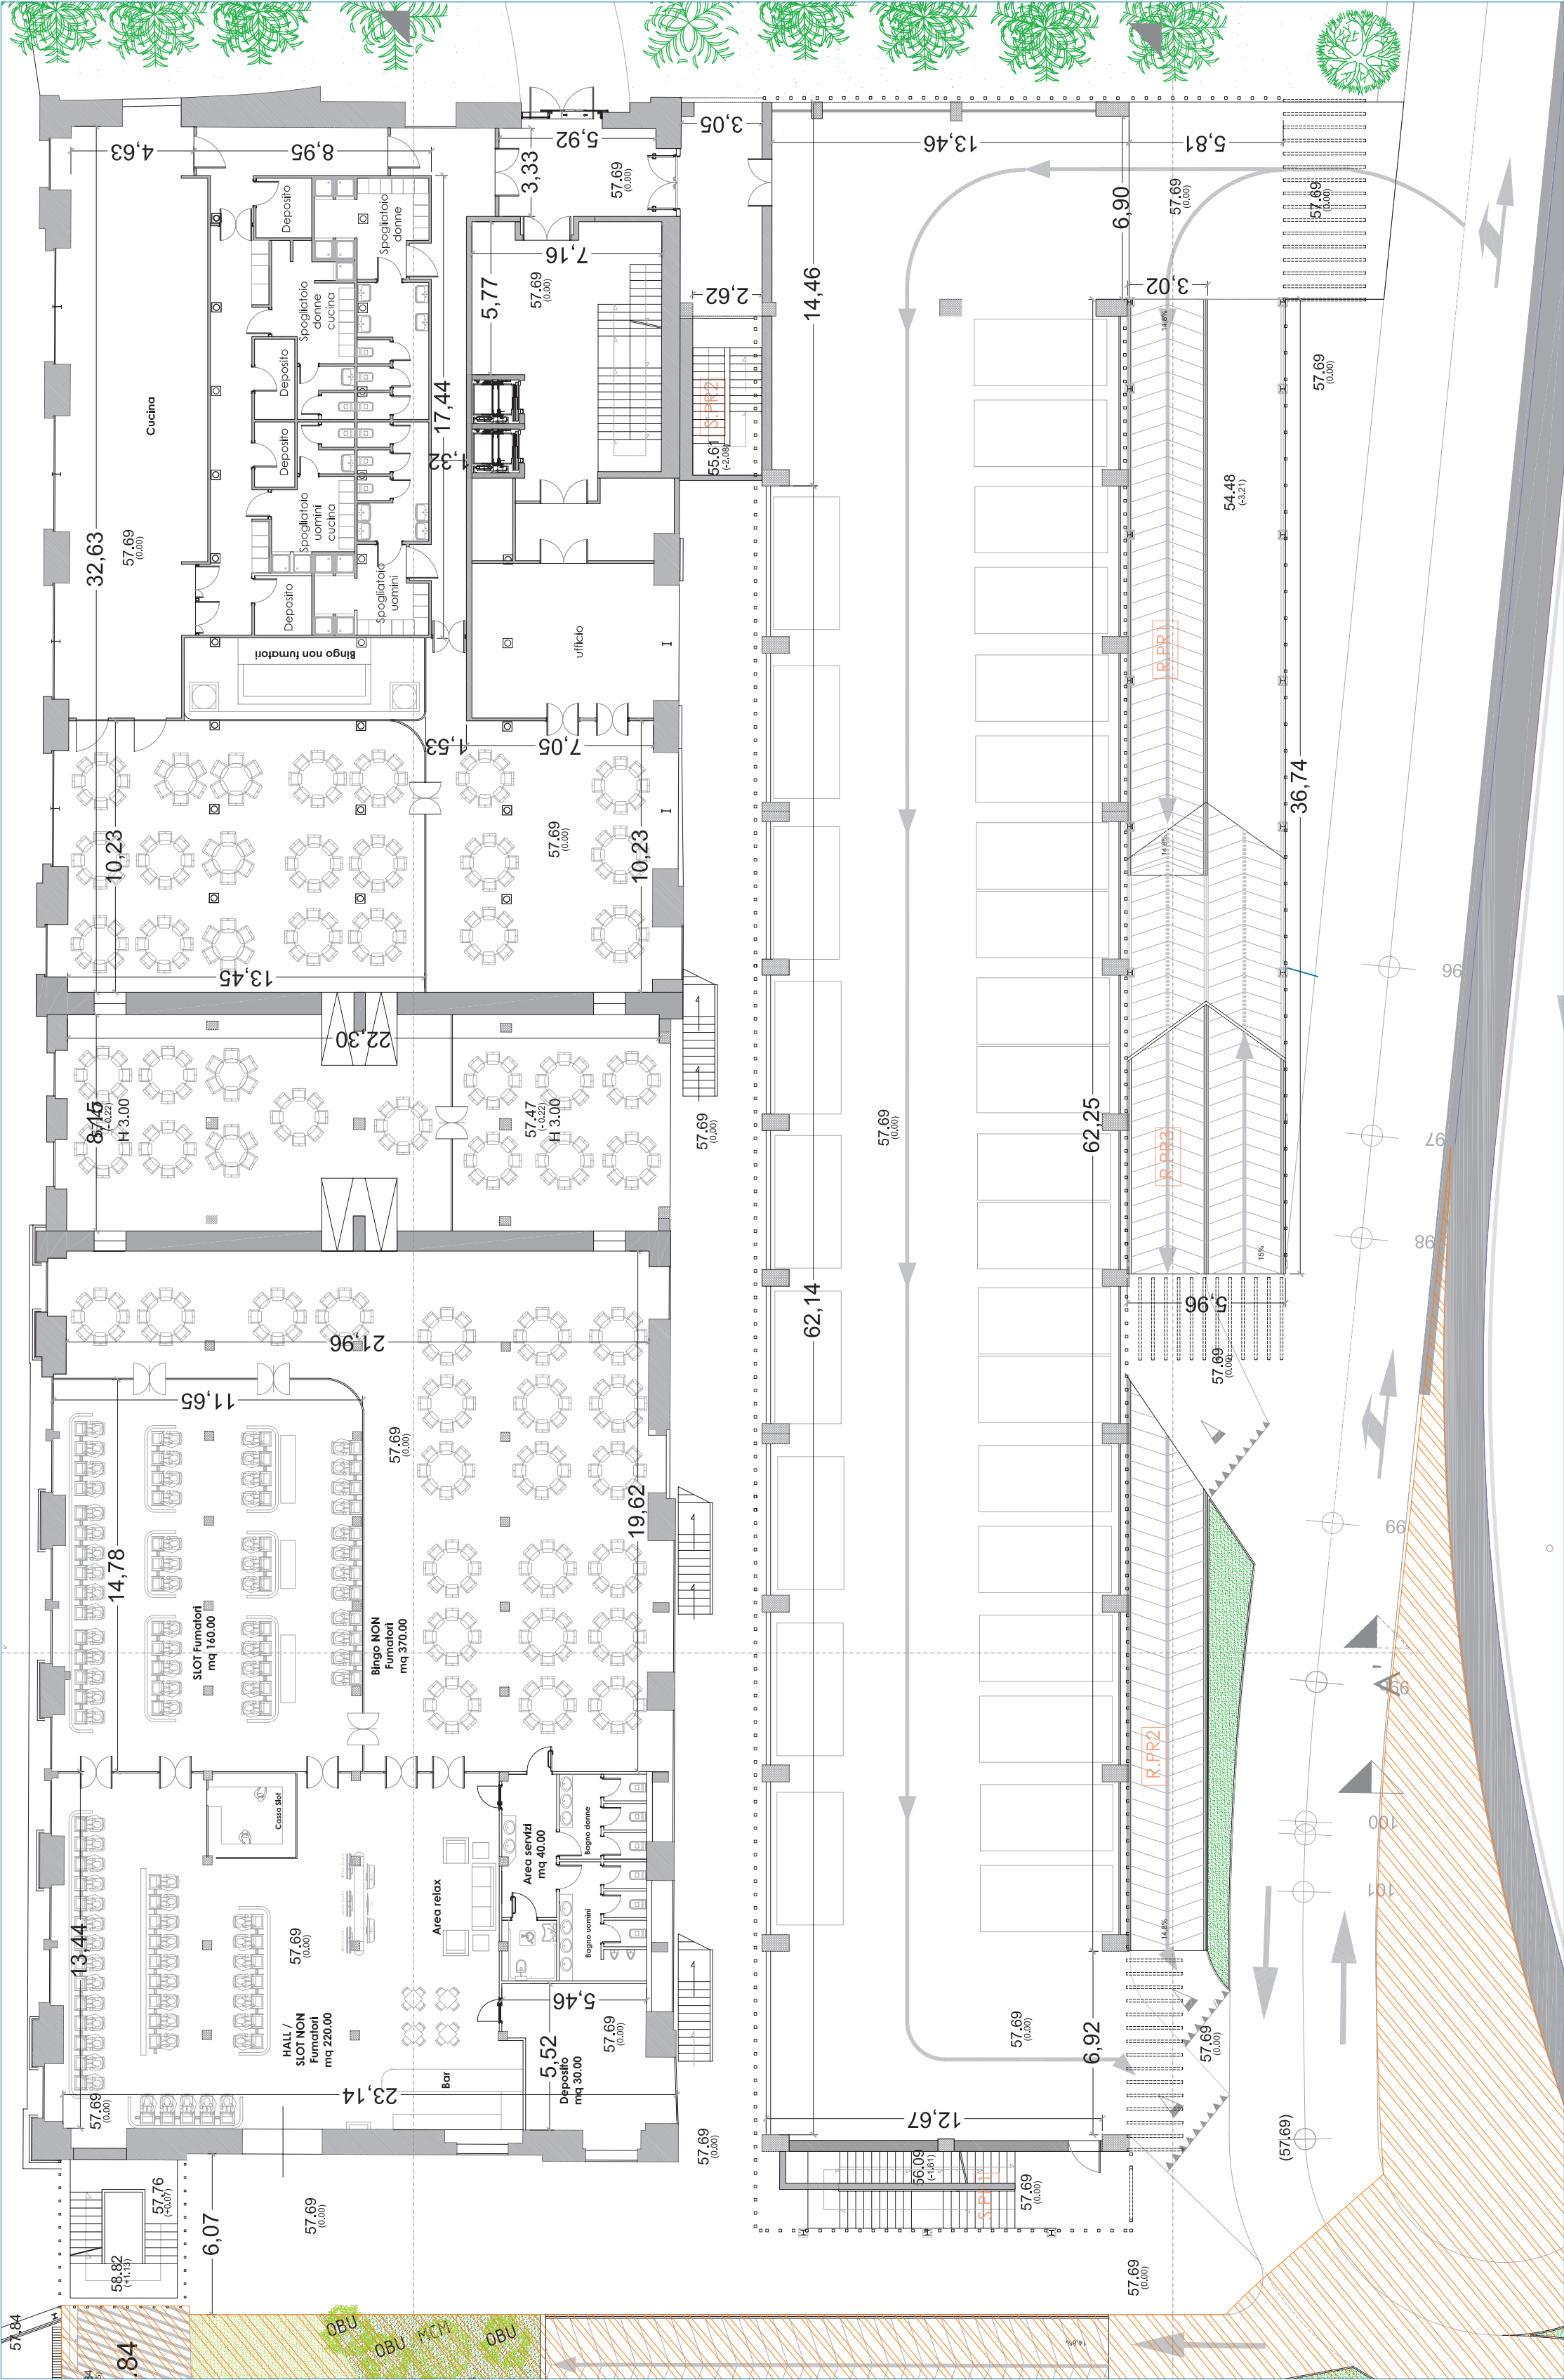




STRALCIO II



Individuazione Opere Private ed Opere Pubbliche

- Opere Private
- Opere Pubbliche

<div> COMUNE DI SALERNO PIRU</div> <div>(ai sensi della Legge Regionale n. 16 del 22/12/2004)</div>	COMUNE DI SALERNO PIRU		<div>PROGETTO: PROGRAMMA INTEGRATO DI RIQUALIFICAZIONE URBANISTICA, EDILIZIA E AMBIENTALE DELL' AREA DELLE MANIFATTURE COTONIERE S.P.A. "MCV" IN FRATE - SALERNO variante al PIRU approvato con delibera giunta comunale n.715 del 22/08/2011</div> <div> Studioiell GRUPPO DI LAVORO: arch. Claudio Casali, Sara Palmiti</div>	
	TIMBRO E FIRMA		<div>PROGETTISTI ARCHITETTONICO  studioiell GRUPPO DI LAVORO: arch. Claudio Casali, Sara Palmiti</div> <div>Stefano Esposito Fabiano Longo Rosa Troia - Studio di Architetture Associate Codice Fiscale 04660900611 - Tel. +39 081 19326491 Fax +39 081 19326492 info@studioiell.eu - www.studioiell.eu</div>	
	TIMBRO E FIRMA		<div>COMITENTE Salerno Invest S.r.l.</div>	
	REVISIONI/REVISIONS		<div>OGGETTO PROGETTO DEFINITIVO</div>	
	<div>APPROVATO DA: IL COMMITENTE</div>		<div>IL PROGETTISTA</div>	
	05			
	04			
	03			
	02			
	01			
00				
REV.	DATA	DIS.	CONT.	
<div>OGGETTO REVISIONE</div>				
<div>TITOLO PROPOSTA DI VARIANTE AL PIRU n. 715/2011 STRALCIO II - OO. PRIVATE: Pianta quota +54.55 e pianta quota +57.69</div>				
<div>Commissione</div>		<div>Data emissione</div> <div>15/10/2015</div>		
<div>Redatto da</div>		<div>Scala</div> <div>1:5000 / 1:1000 / 1:200</div>		
<div>Nome file</div> <div>D7 a.pdf</div>				
<div>TAVOLA</div> <div>D7 a</div>				

PRIMA DI LEGGERE IL "NE E' VIETATA LA RIPRODUZIONE, ANCHE PARZIALE, SENZA NOSTRA AUTORIZZAZIONE SCRITTA".
QUESTO DISEGNO E' DI NOSTRA PROPRIETA' RISERVATA A
AUTORE: **STUDIOIELL** - SALERNO