




PROPOSTA DI VARIANTE AL PIRU N.715/2011 - STRALCIO II: IMPIANTO IDRICO ANTINCENDIO - PARCHEGGIO PUBBLICO - Pianta Q. 57.69

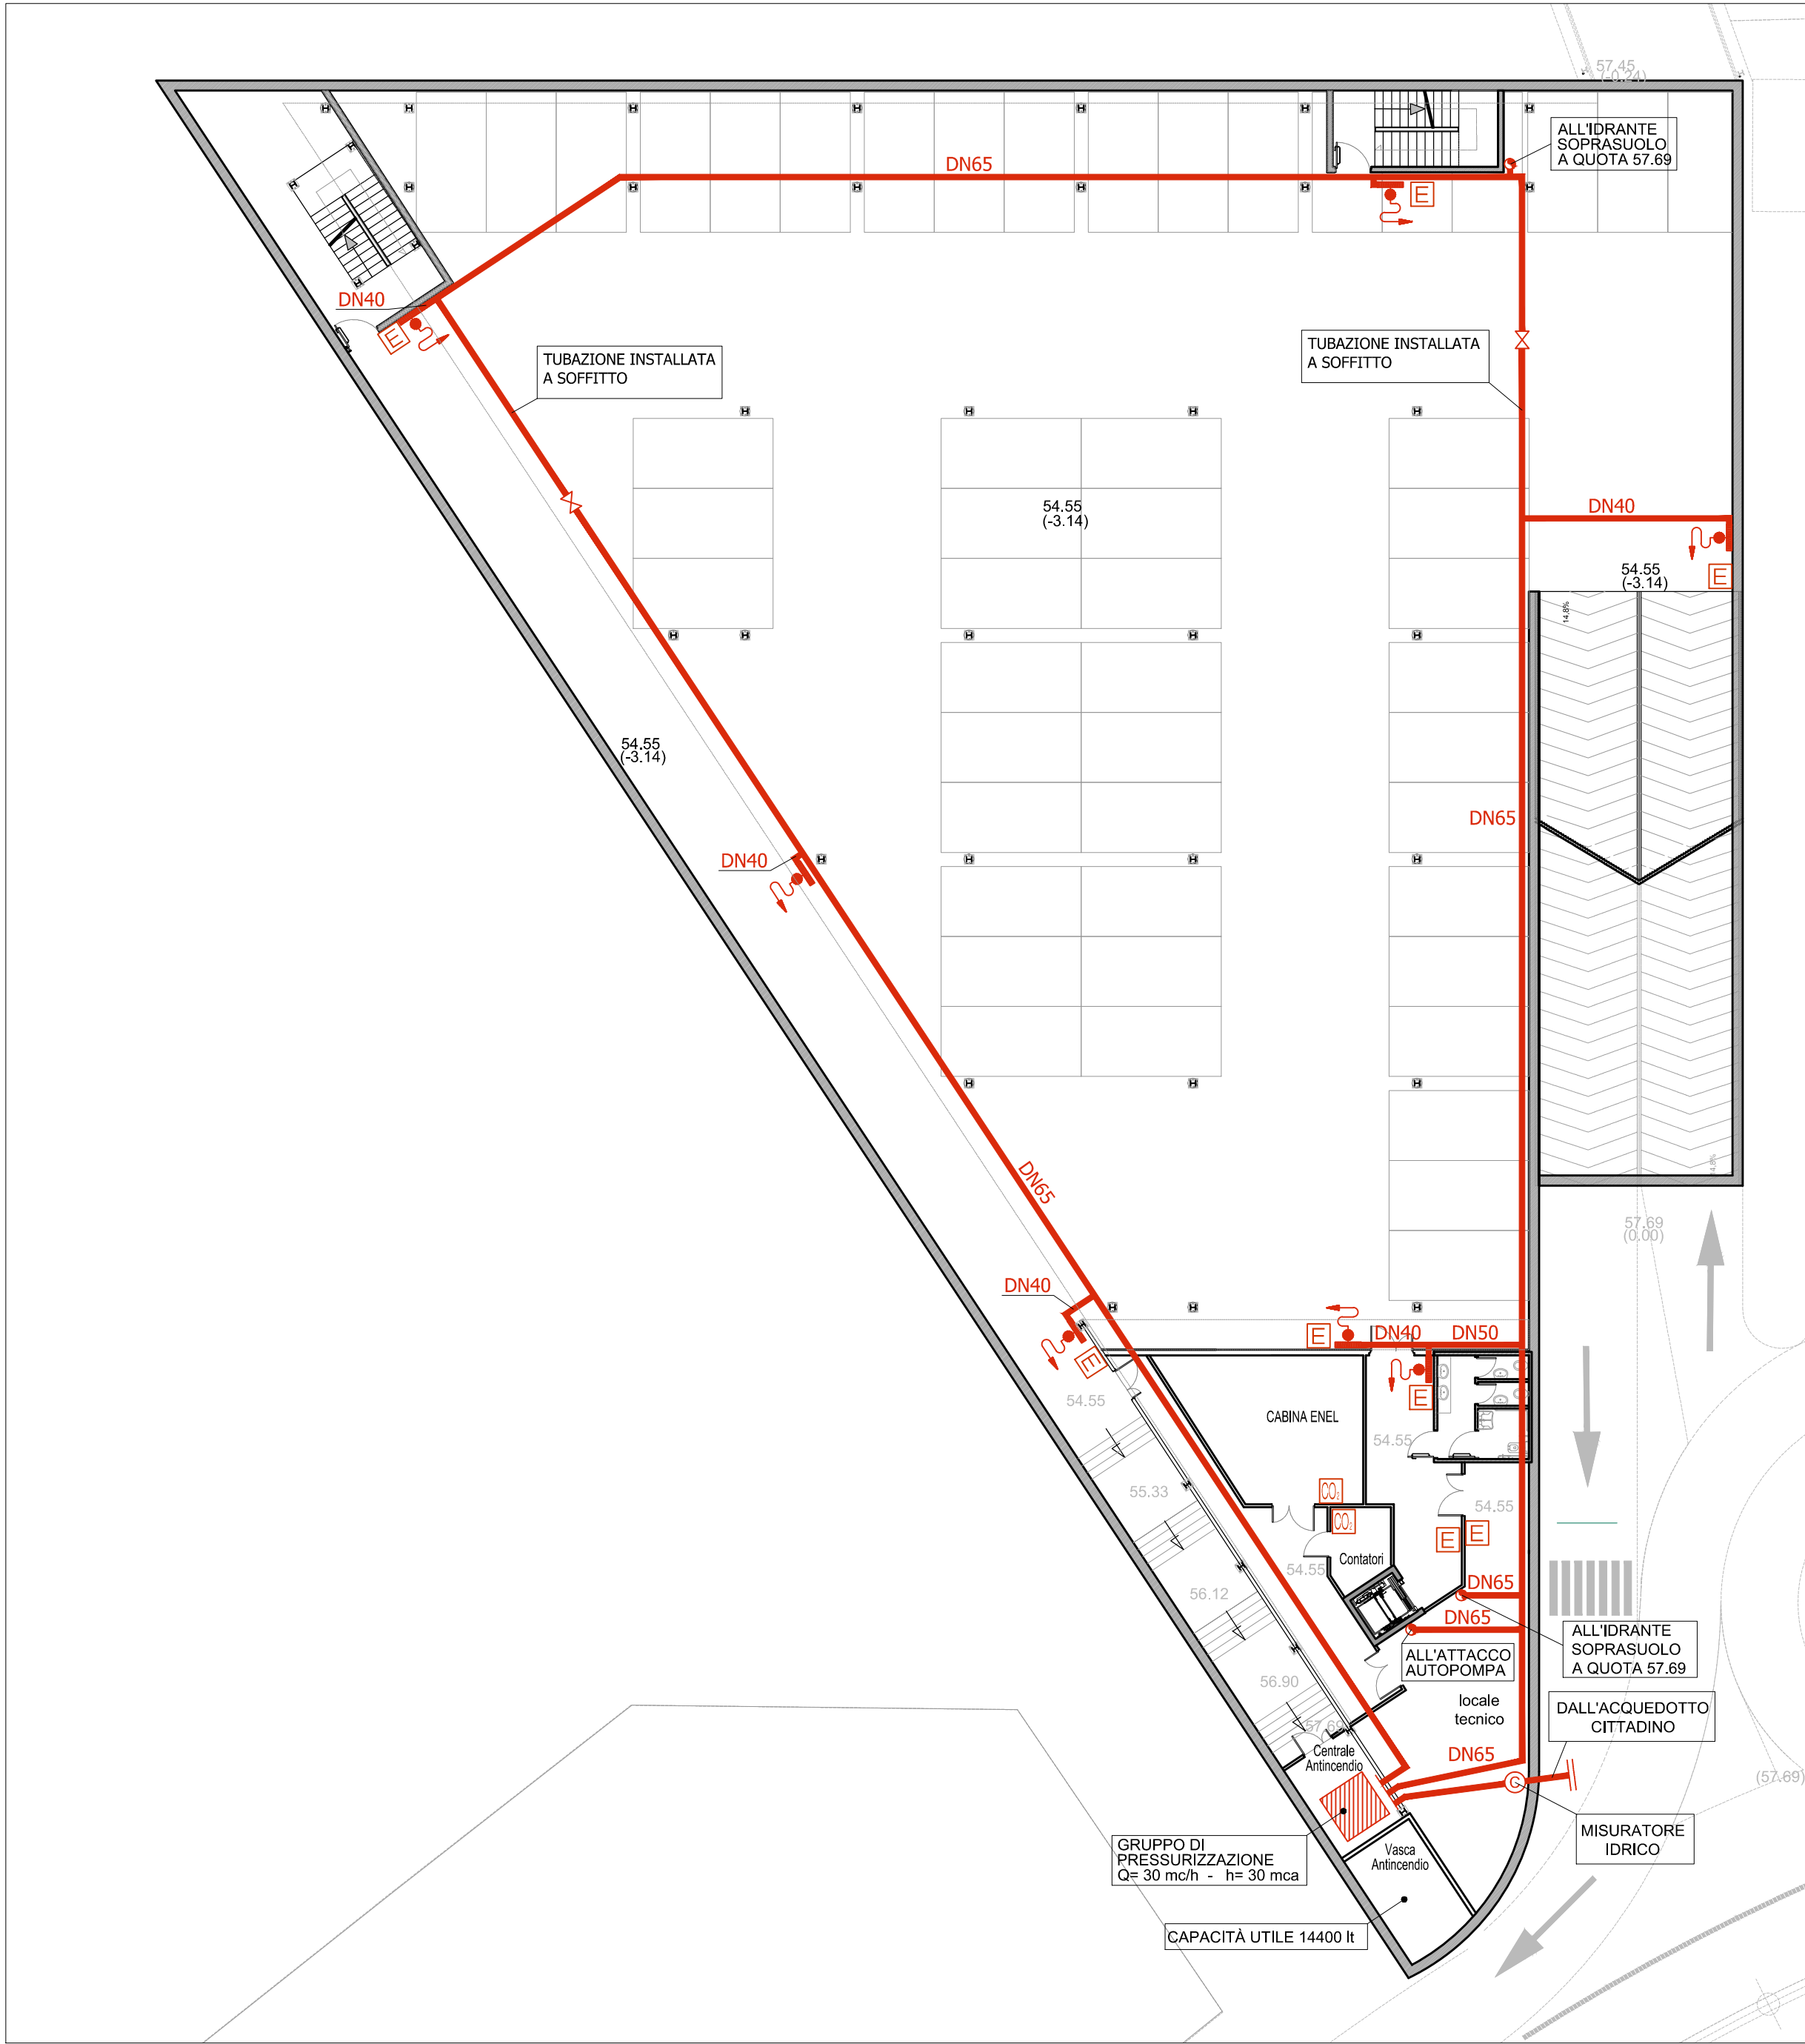

PROPOSTA DI VARIANTE AL PIRU N.715/2011 - STRALCIO II: IMPIANTO IDRICO ANTINCENDIO - PARCHEGGIO PUBBLICO - Pianta Q. 54.55



LEGENDA	
	ATTACCO AUTOPOMPA V.V.F.
	IDRANTE SOPRASUOLO UNI70
	TUBAZIONE IN ACCIAIO
	IDRANTE UNI 45
	DIAMETRO TUBAZIONE IN ACCIAIO
	VALVOLA DI INTERCETTAZIONE
	ESTINTORE A POLVERE
	ESTINTORE A CO <sub>2</sub>

 <b>COMUNE DI SALERNO</b> PIRU <small>(ai sensi della Legge Regionale n. 16 del 22/12/2004)</small>	PROGETTO: PROGRAMMA INTEGRATO DI RIQUALIFICAZIONE URBANISTICA, EDILIZIA E AMBIENTALE DELL' AREA DELLE MANIFATTURE COTONIERE S.P.A. "MCM" IN FRATTE - SALERNO  variante al PIRU approvato con delibera giunta comunale n.715 del 22/08/2011
TIMBRO E FIRMA	PROGETTISTI Architettonico   GRUPPO DI LAVORO: arch. Claudia Casale, Sara Palmieri
TIMBRO E FIRMA	Committente  Salerno Invest S.r.l.
REVISIONI/REVISIONS  APPROVATO DA: IL COMMITTENTE  IL PROGETTISTA	OGGETTO  <b>PROGETTO DEFINITIVO</b>
05 04 03 02 01 00 REV. DATA DIS. CONT. OGGETTO REVISIONE	Titolo PROPOSTA DI VARIANTE AL PIRU N.715/2011 - STRALCIO II: IMPIANTO IDRICO ANTINCENDIO PARCHEGGIO PUBBLICO - PIANTE Q. 54.55 E Q. 57.69  Commessa PU_SA_VP2015_PR Redatto da E6.pdf Nome file E6.pdf TAVOLA E 6
QUESTO DISEGNO E' DI NOSTRA PROPRIETA' RISERVATA. A TERMINI DI LEGGE E NE E' VIETATA LA RIPRODUZIONE ANCHE PARZIALE SENZA NOSTRA AUTORIZZAZIONE SCRITTA.	