
 


Comune di Salerno  
PUA di iniziativa privata

Ristrutturazione Urbanistica  
area "De Angelis s.r.l." via San Leonardo n° 42

Proponente: De Angelis s.r.l.  
Progetto: Ing. Roberto Di Giuda  
arch. Bruno Lambicase  
collaborazione al progetto: arch. Sergio Santomuro  
geologo: dr. Sergio Miliard  
divisione lavori: Ing. Roberto Di Giuda - arch. Bruno Lambicase  
illeggi: geom. Mario Somma

elaborato S.F.5:  
- stato di fatto  
- planimetria con impianti a rete 1:200

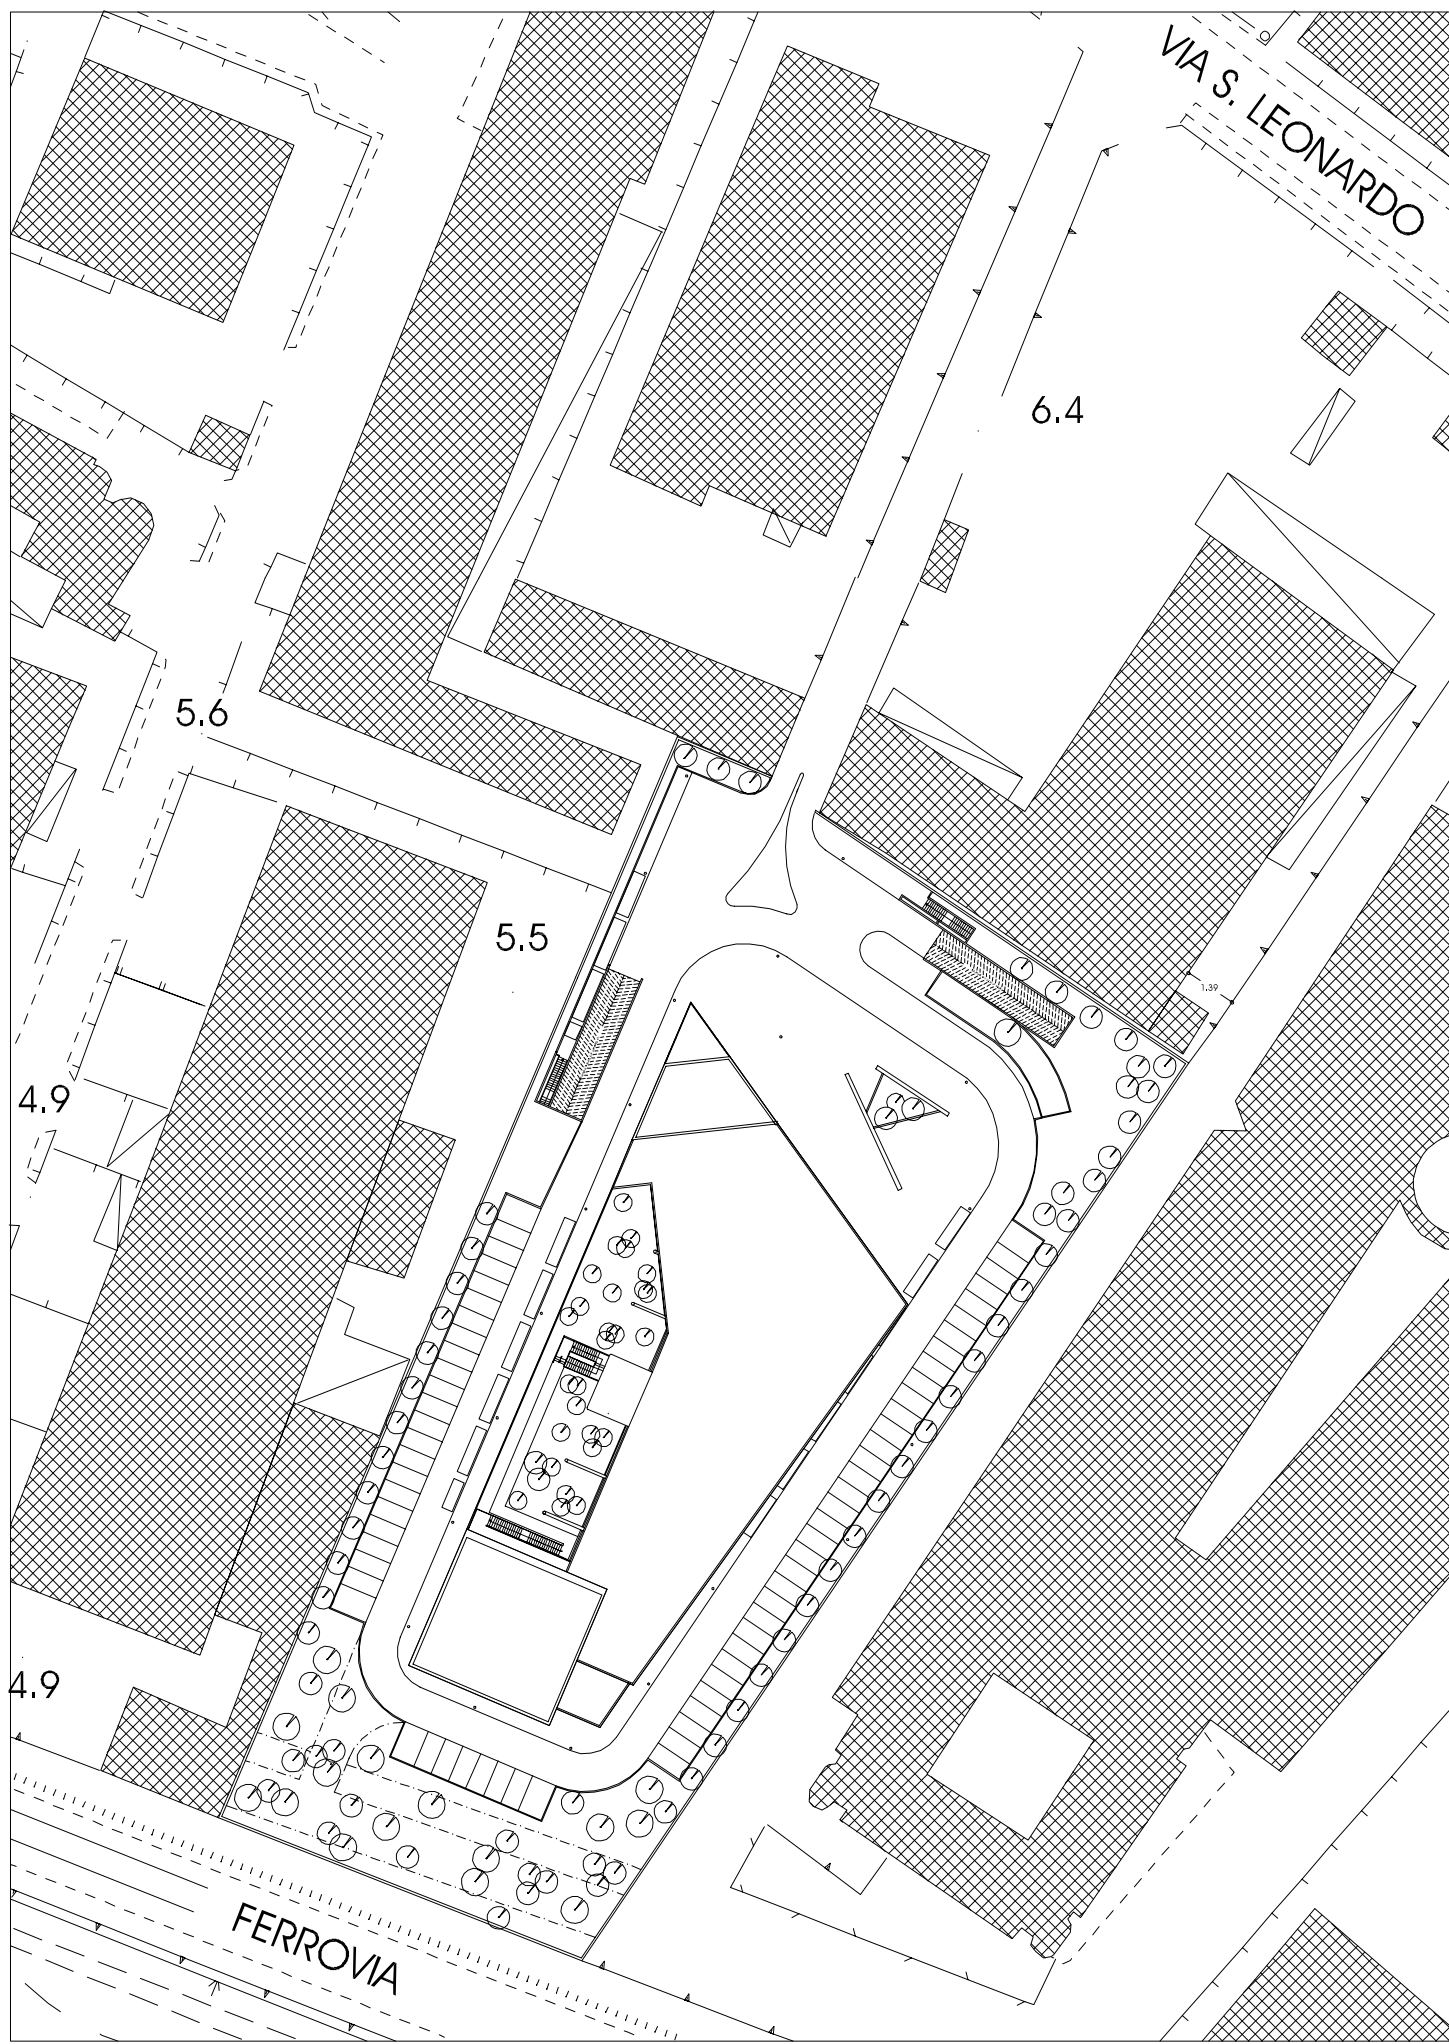

LEGENDA					
RETE SMALTIMENTO ACQUE REFLUE	RETE ACQUE METEORICHE	IMPIANTO ELETTRICO ED ILLUMINAZIONE	RETE TELECOM	RETE IDRICA	RETE GAS
tubazioni acque nere	tubazioni acque bianche	linea elettrica	linea telecom	tubazione rete idrica	tubazione rete gas
pozzetto d'ispezione	pozzetto sifonato e caditoia	quadro elettrico	pozzetto d'ispezione	pozzetto chiave d'arresto	punto allaccio gas
vasca imhoff con pompa di sollevamento	pozzetto d'ispezione	pozzetto Enel e messa a terra			
	pluviale	pozzetto messa a terra			
		pozzetto rete illuminazione			