



COMUNE DI SALERNO
PROVINCIA DI SALERNO

P.U.A.

CR 16

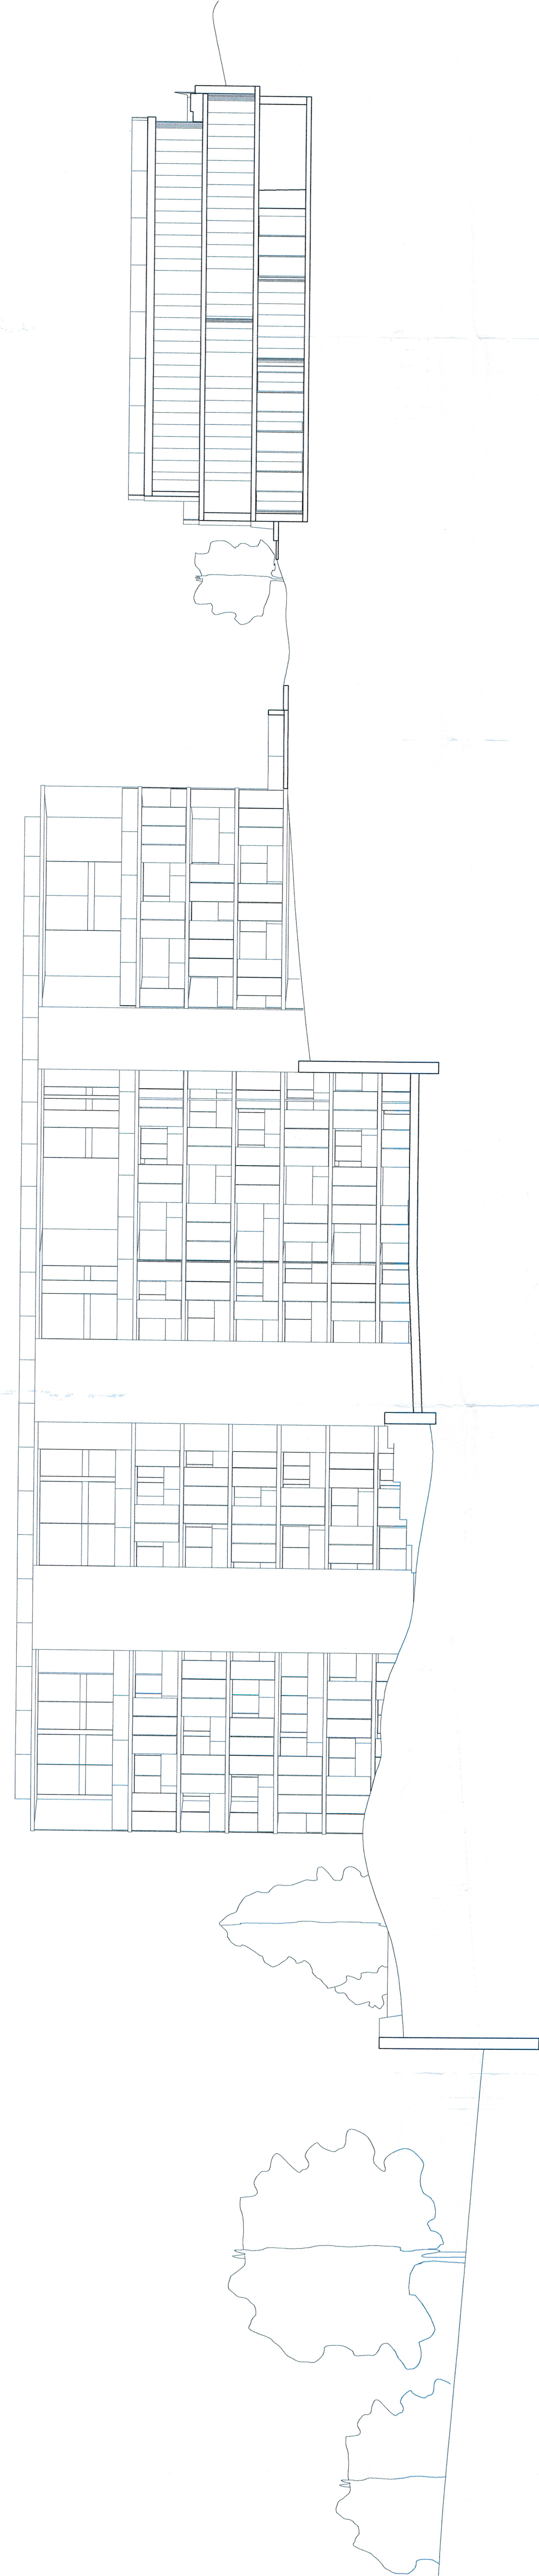
TAVOLA:		PA27
REVISIONE:		
1	EMISSIONE	
2	REVISIONE	
3		

ELABORATO:	SCALA:
PROGETTO	1:200
TIPI EDILIZI	DATA:
PROSPETTO NORD - SEZIONE 4-4	MARZO 2021

[illegible]

ELEVATOR •

1811 P. GIORDANO

[illegible]

PROSPETTO NORD
SEZIONE 4-4