



PIANTA PIANO INTERRATO

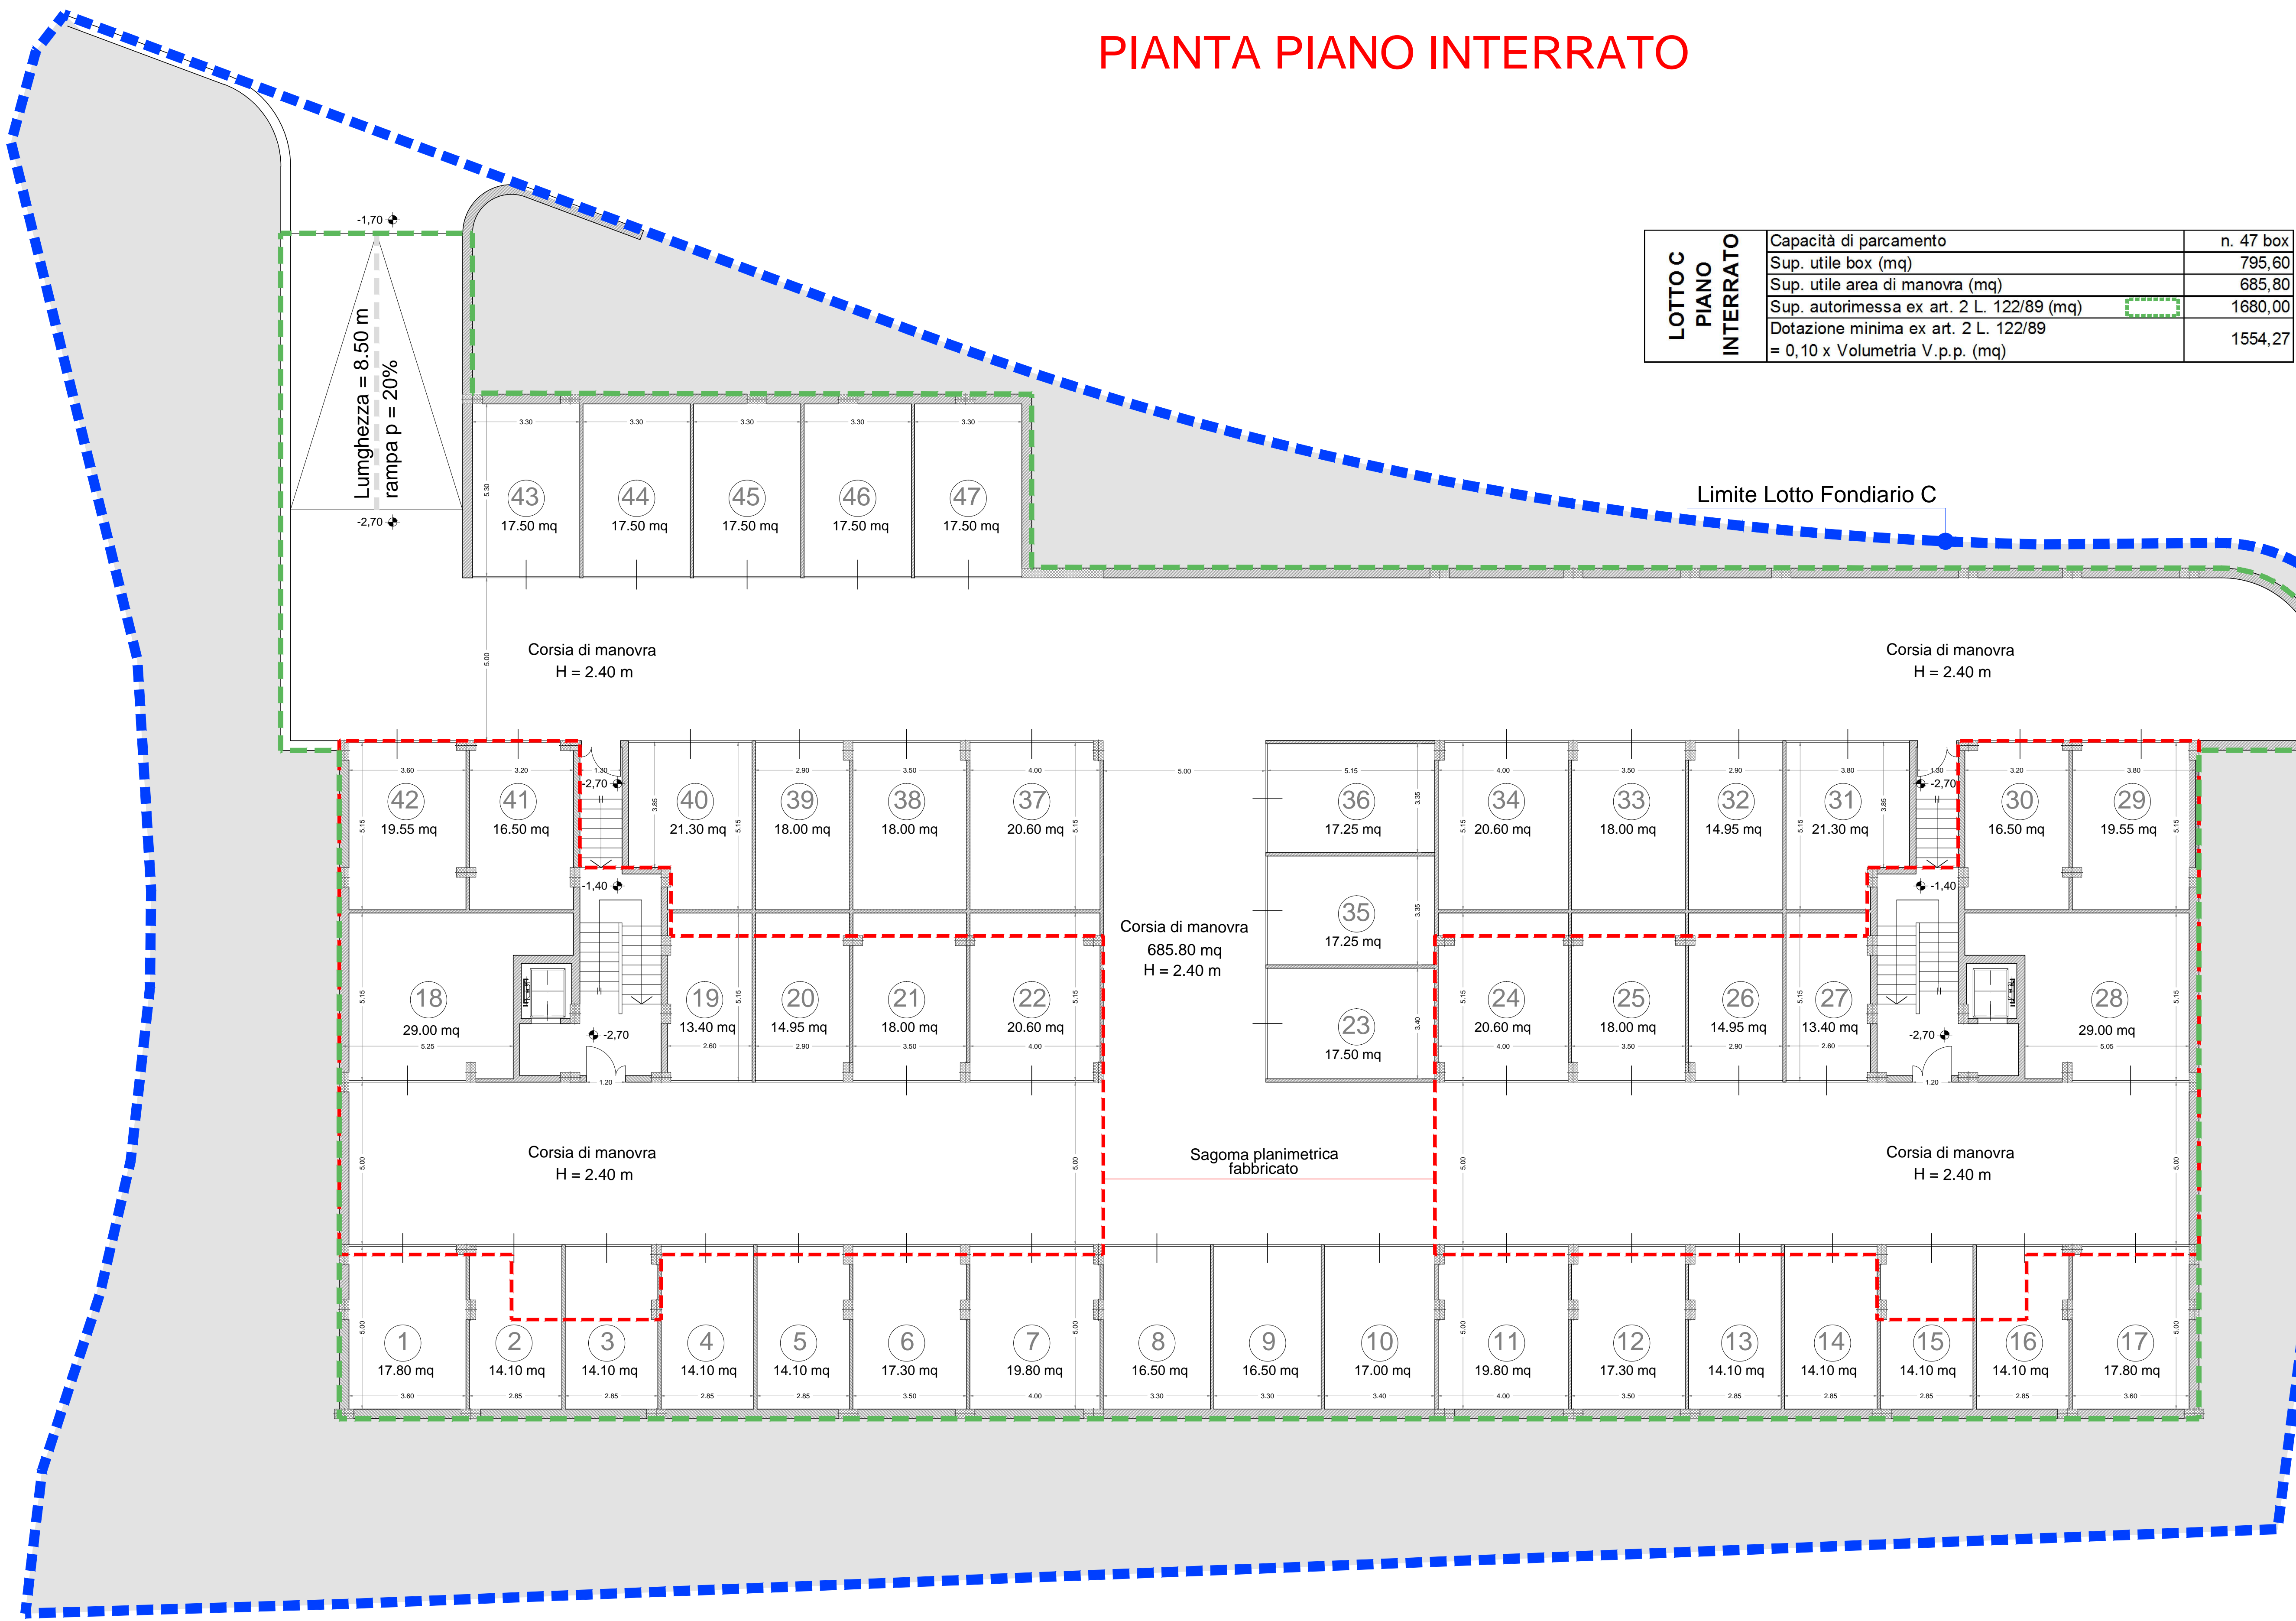

PIANTA PIANO RIALZATO

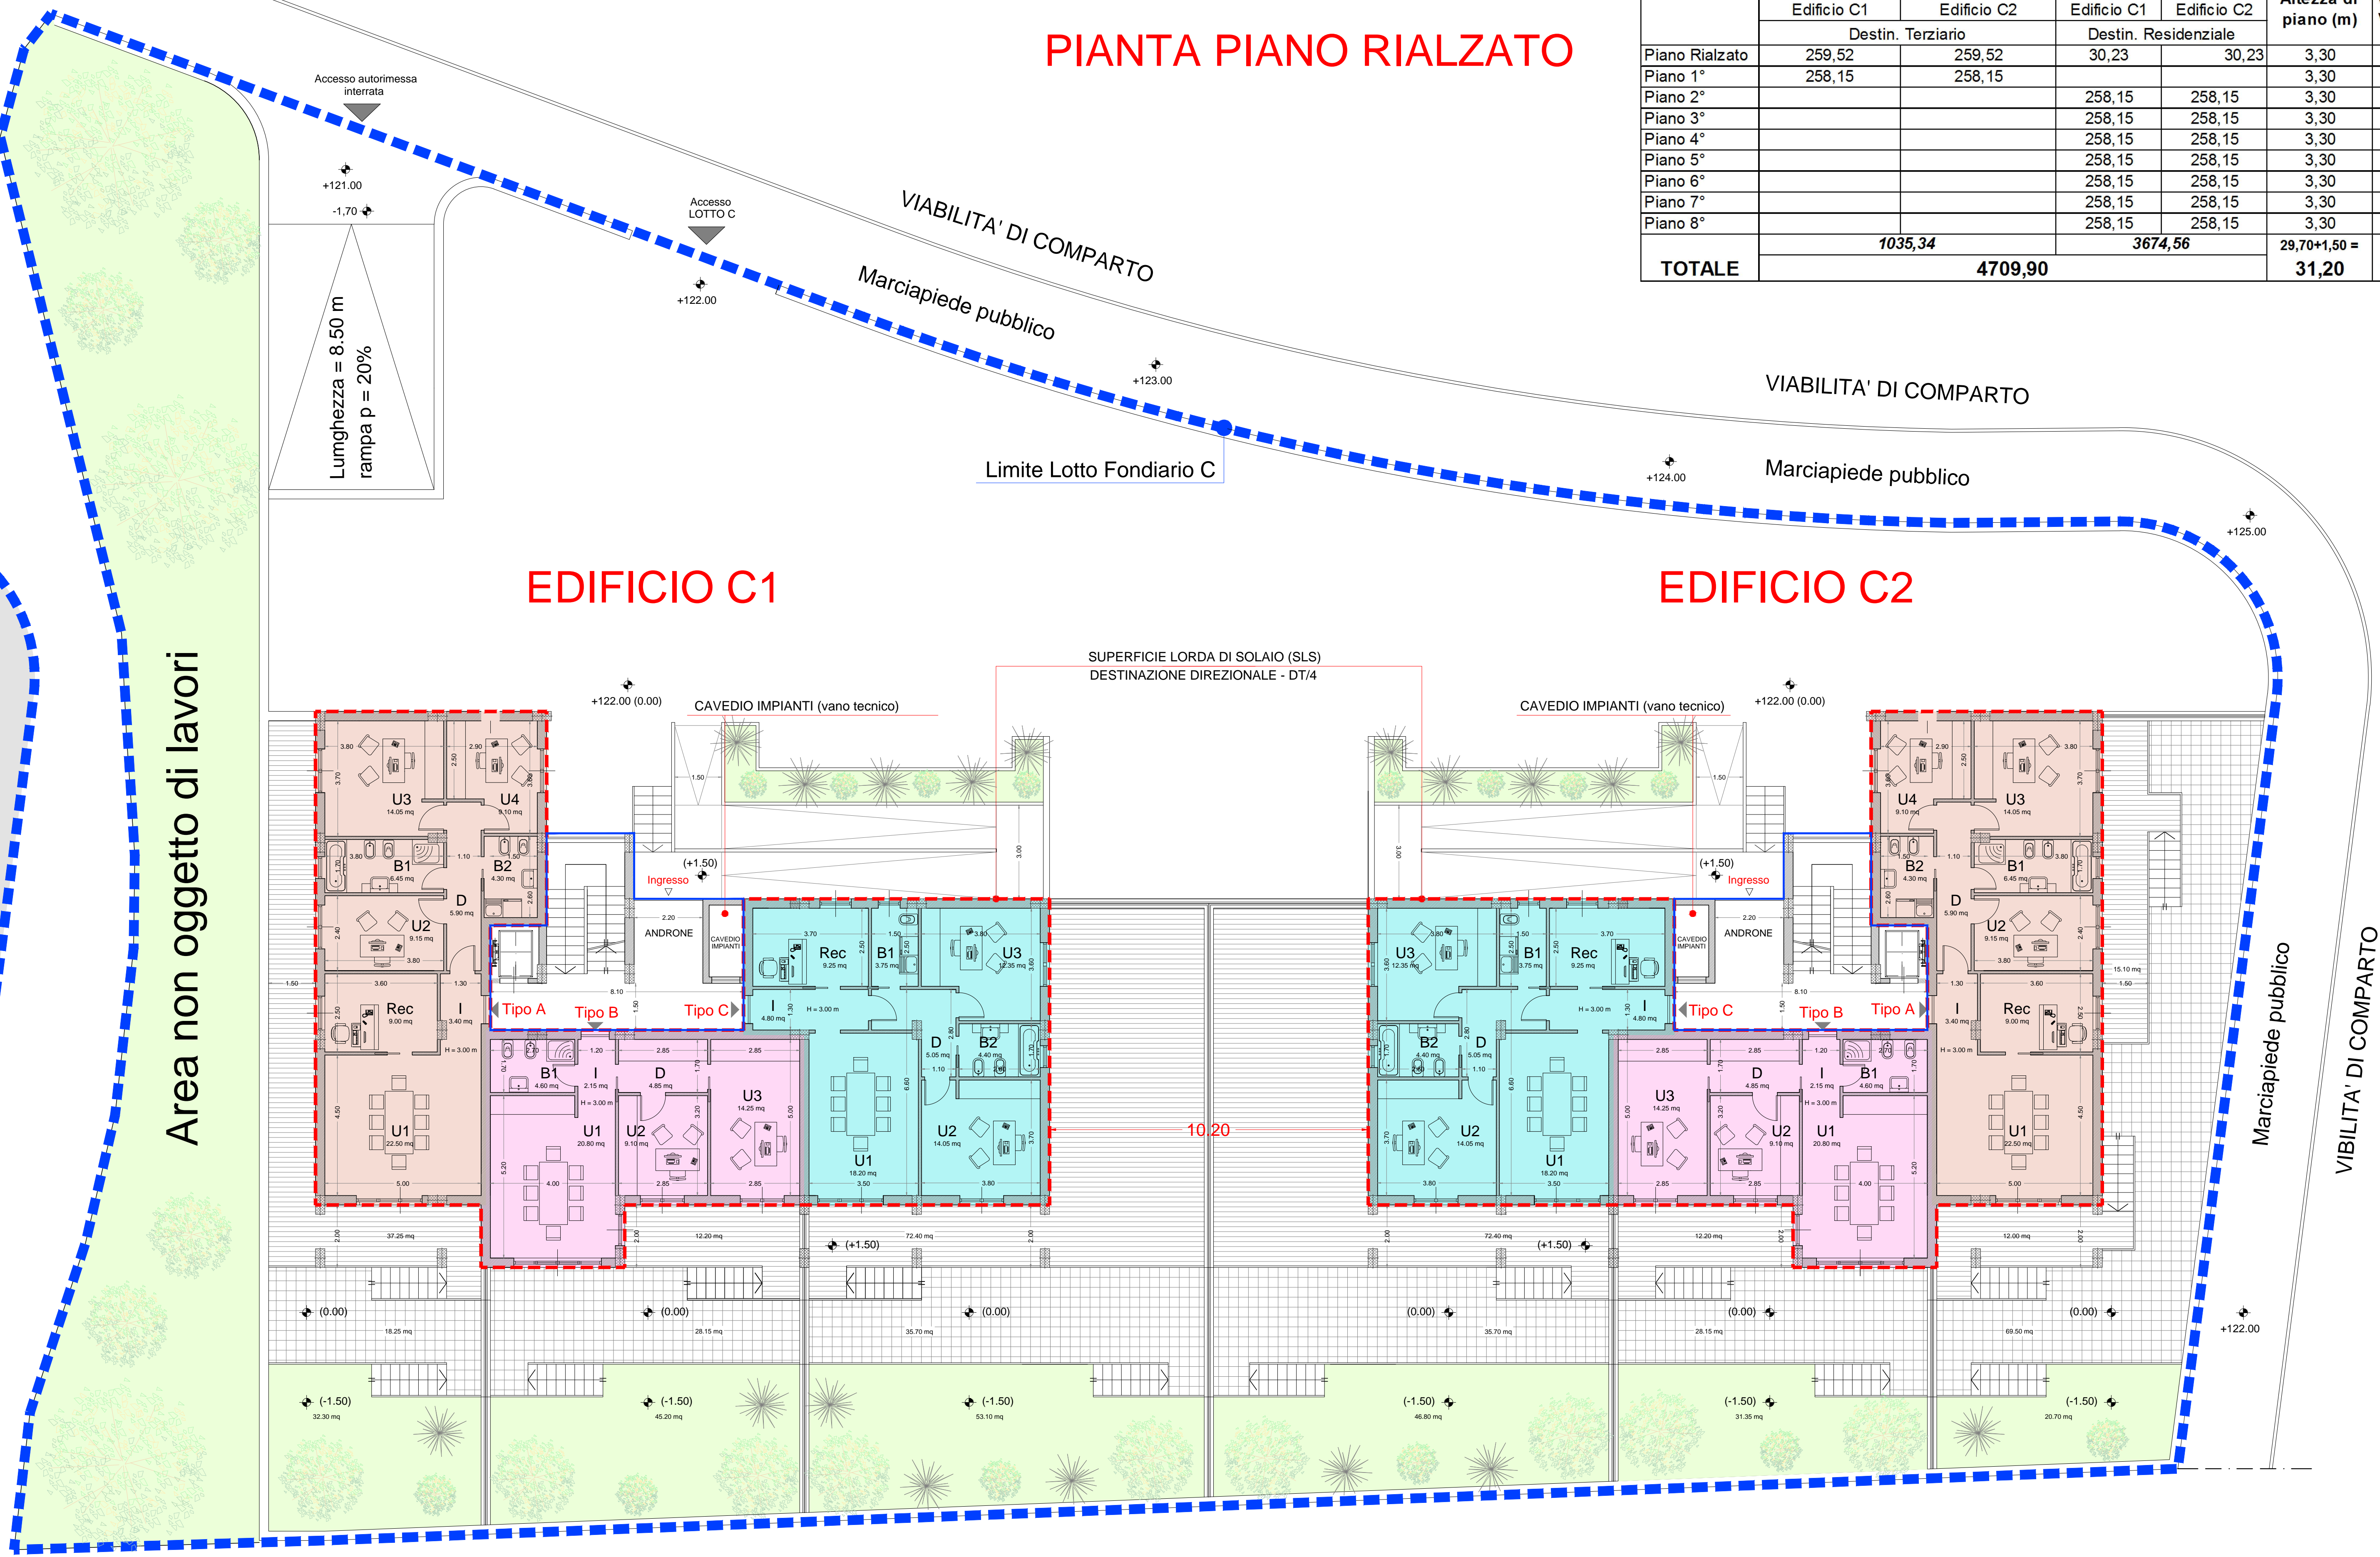

PIANTA PIANO 1°




PIANTA PIANI 2° - 3° - 4° - 5° - 6° - 7° - 8°

EDIFICIO C1

EDIFICIO C2

EDIFICIO C1

EDIFICIO C2

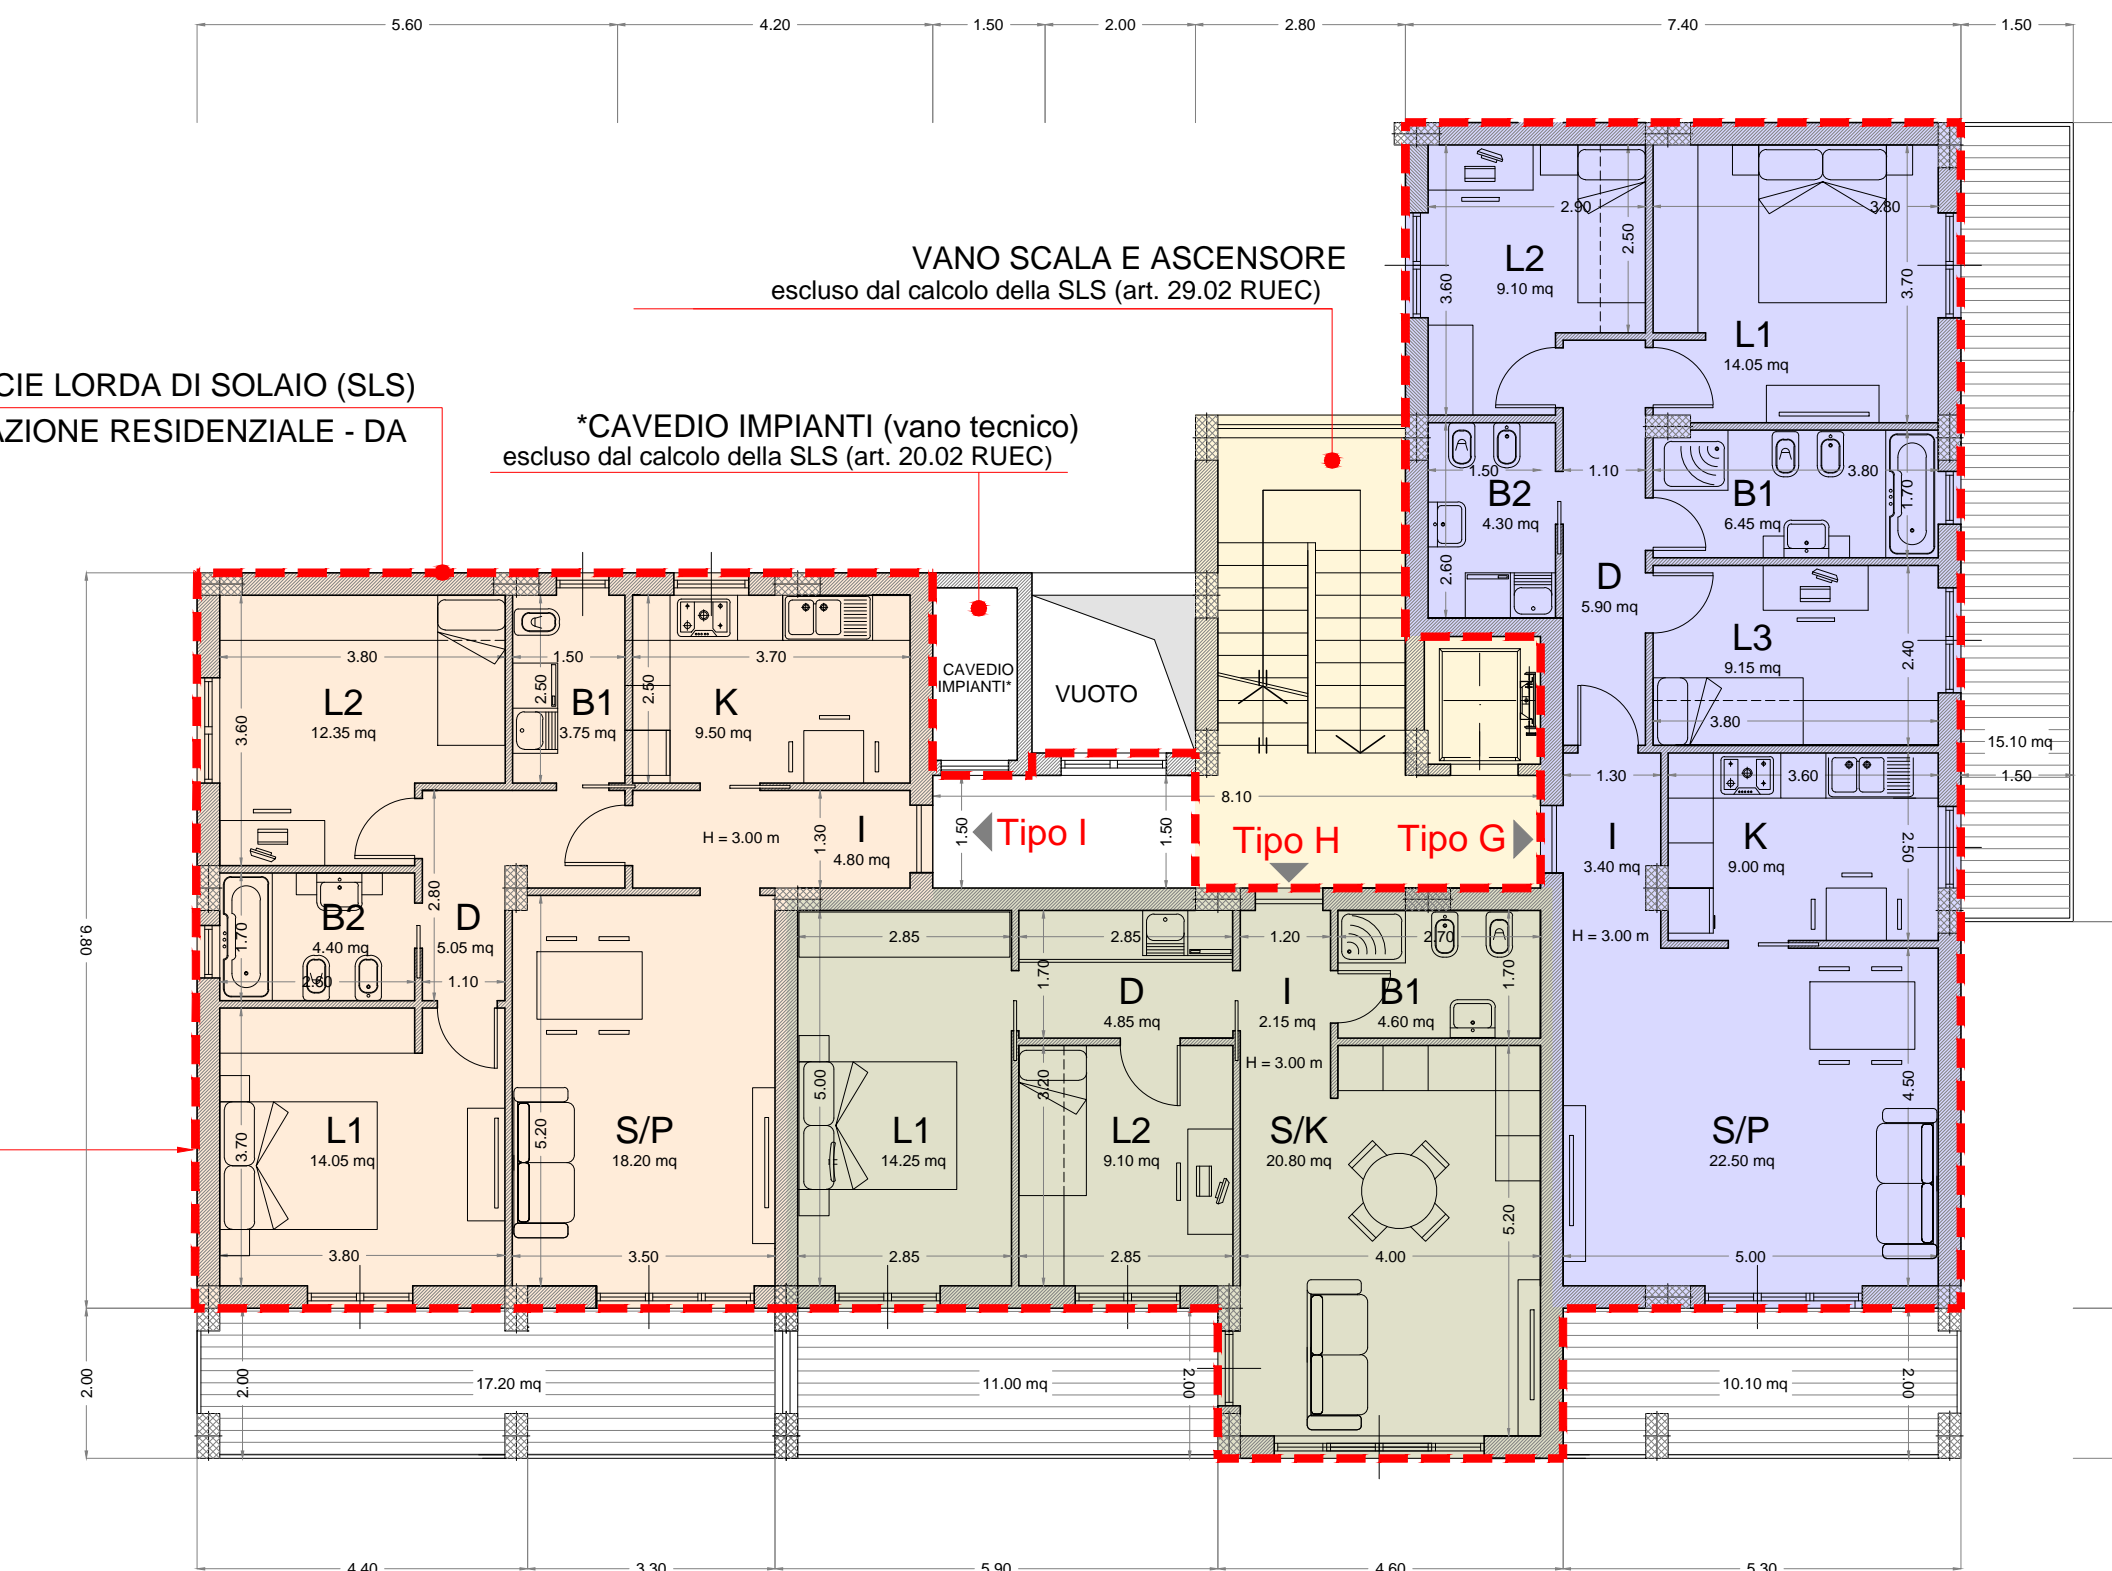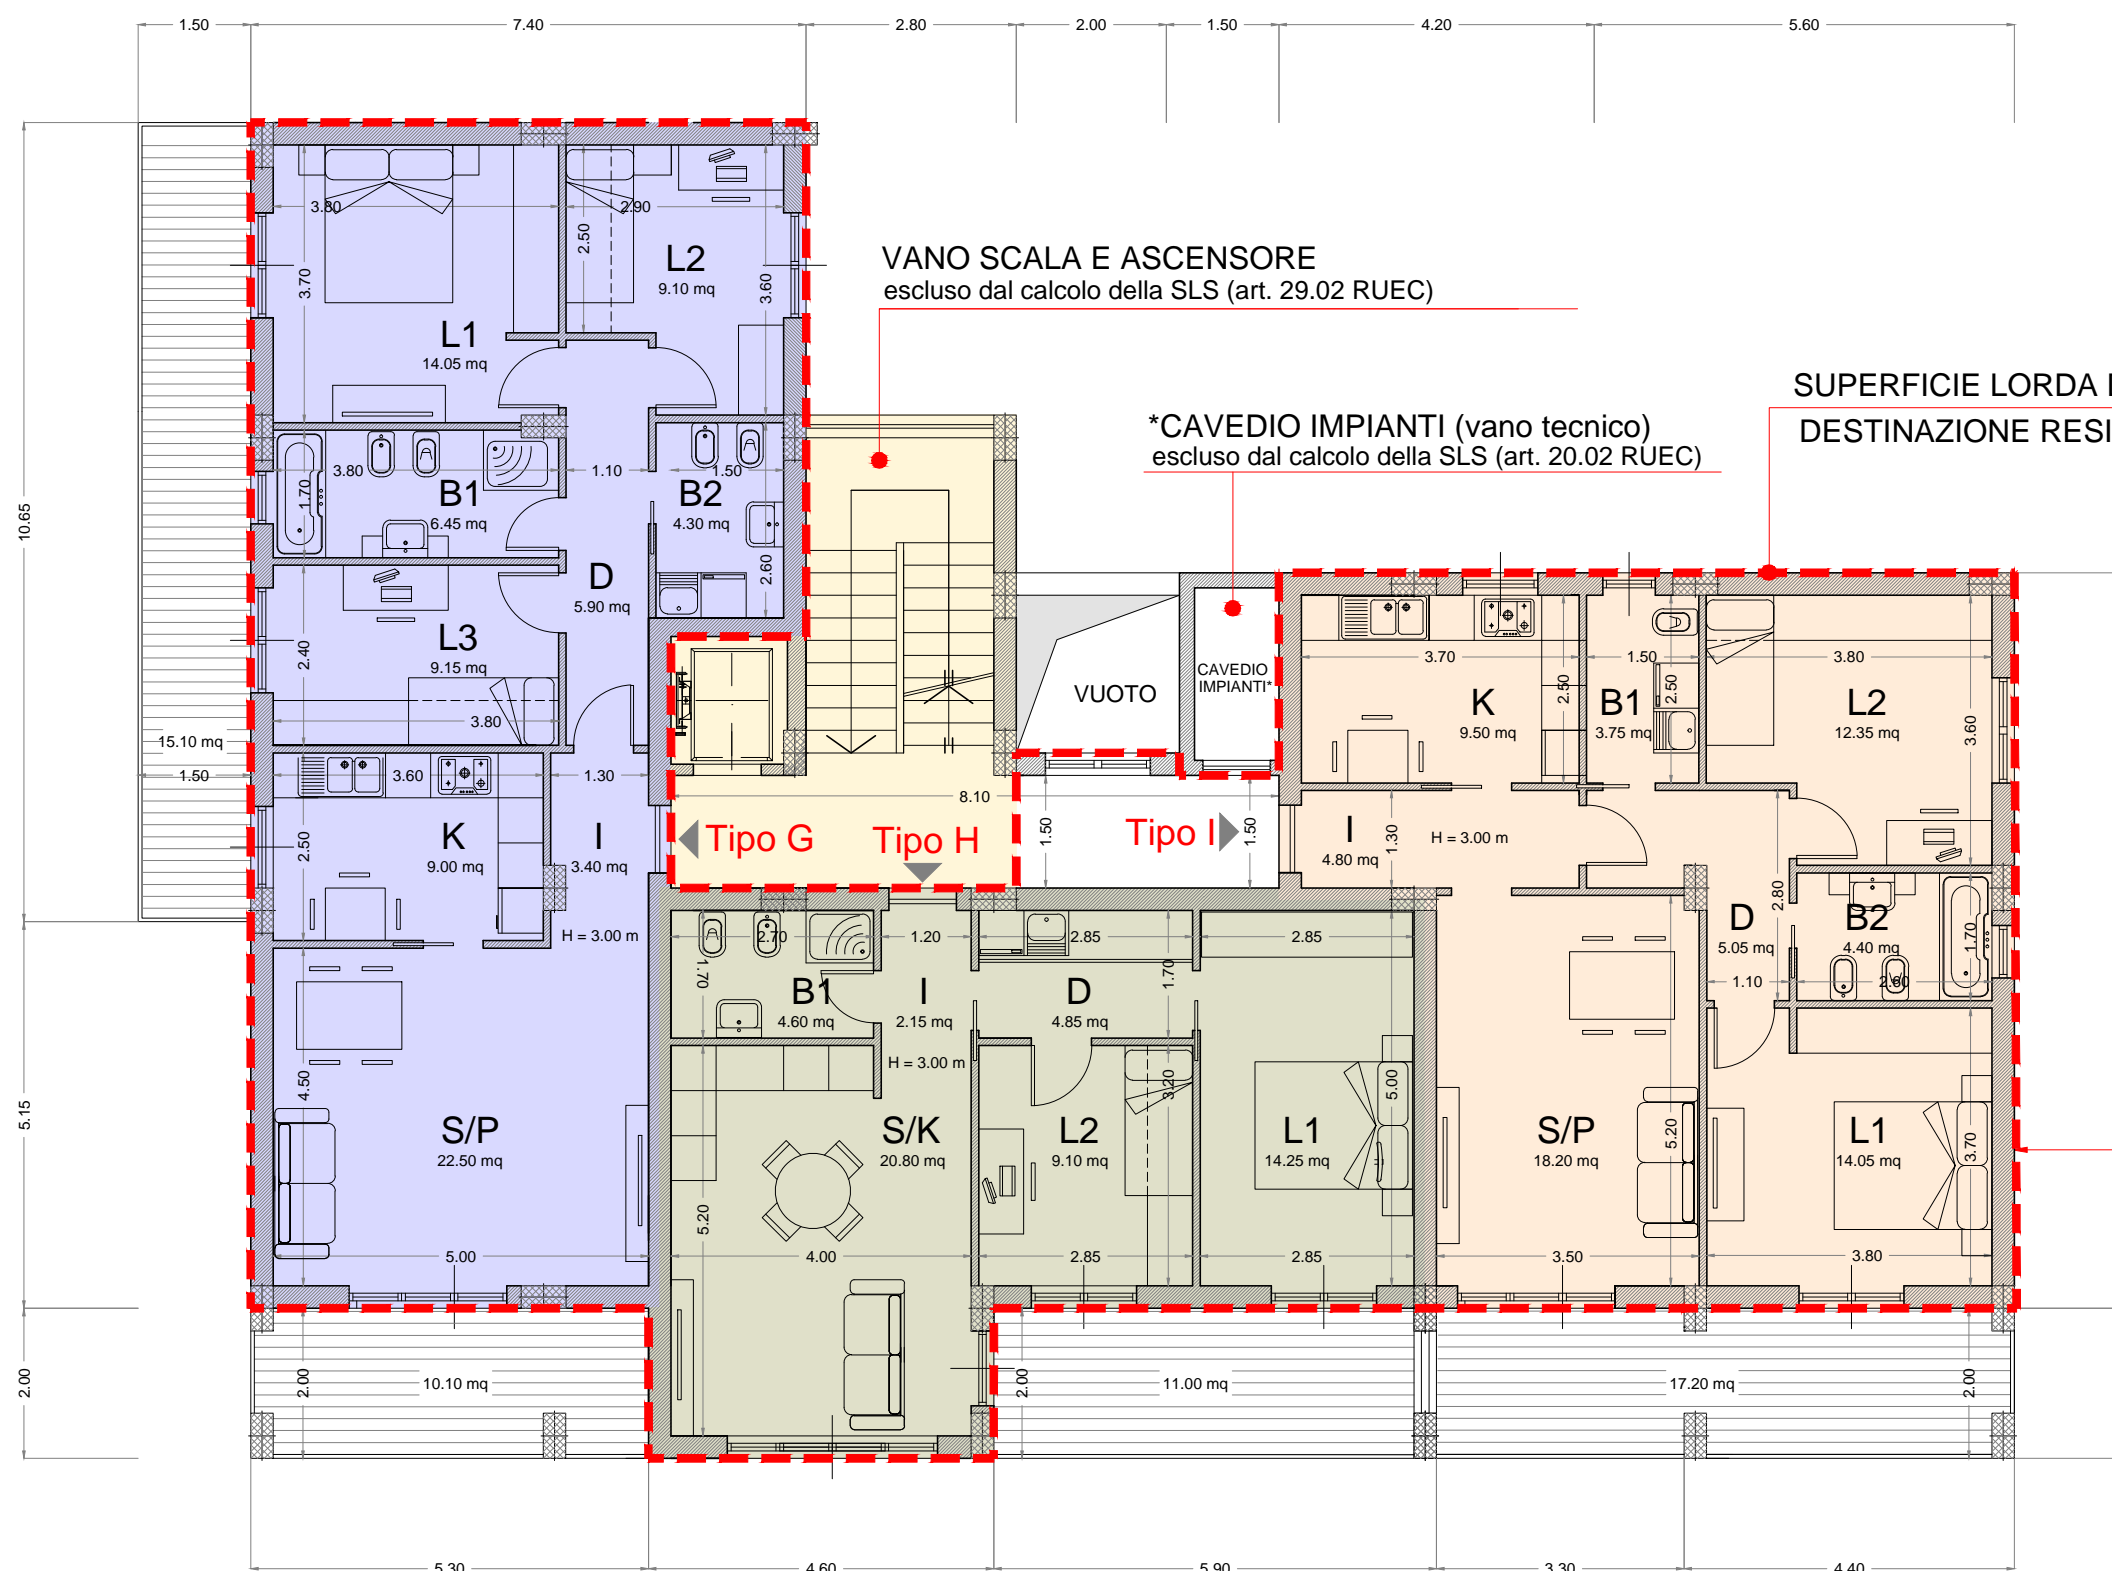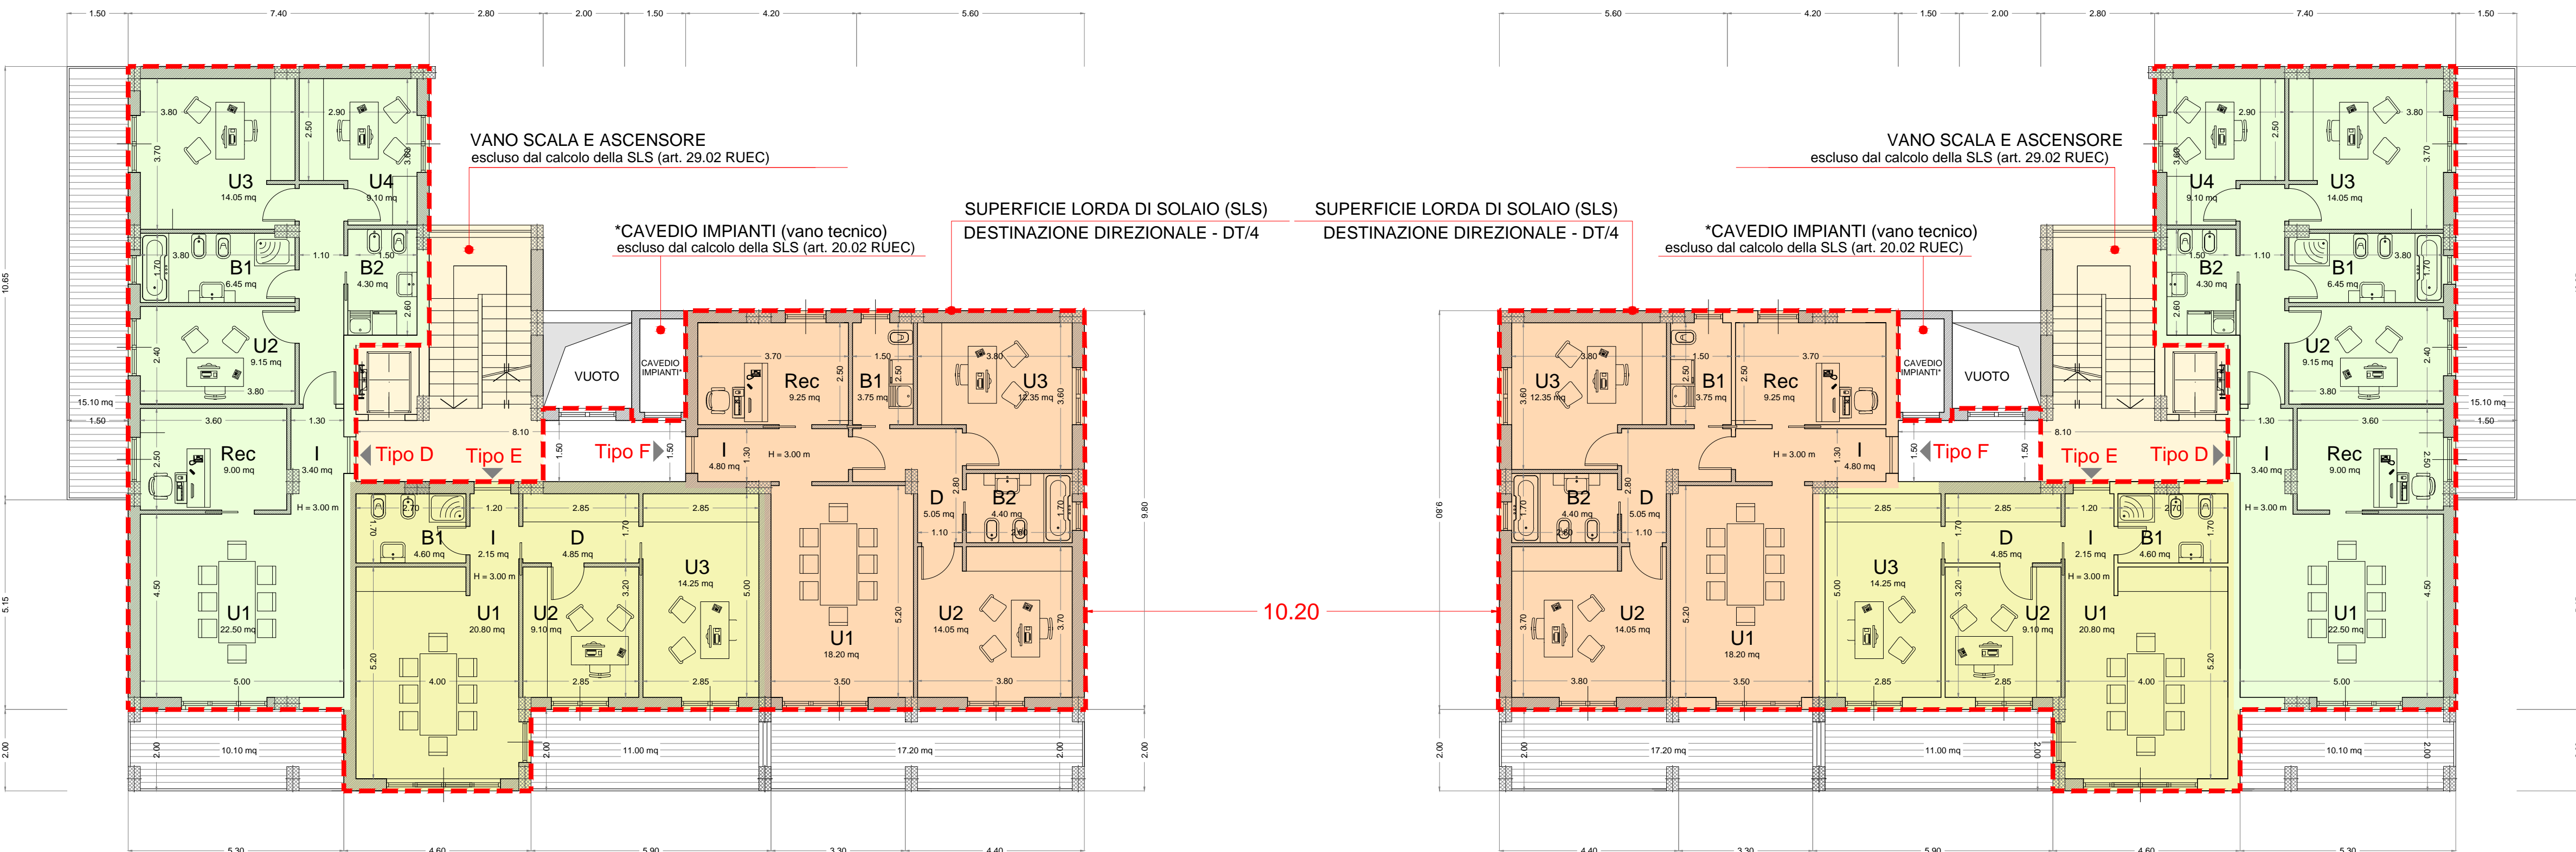

LOTTO FONDIARIO "C" 2.536.00 mq

EDIFICIO C1	LOTTO C - PIANO RIALZATO	UFFICIE STUDI PRIVATI	DT/2	TIPO A			TIPO B			TIPO C		
				I - Ingresso	D - Disimpegno	Rec - Reception	U1 - Ufficio	U2 - Ufficio	U3 - Ufficio	U4 - Ufficio	B1 - Bagno	B2 - Bagno
				3,40	2,15	4,80	5,90	4,85	5,05	9,25	18,20	14,05
				9,15	20,80	14,05	14,05	14,25	12,35	4,30	4,40	4,40
				6,45	4,60	3,75	83,85	55,75	71,85	87,80	85,55	163,20
				100,00	66,00	85,00	251,00	38,75	38,75	21,98%	78,02%	100%
				8,52	30,23	38,75						

EDIFICIO C2	LOTTO C - PIANO RIALZATO	UFFICIE STUDI PRIVATI	DT/2	TIPO A			TIPO B			TIPO C		
				I - Ingresso	D - Disimpegno	Rec - Reception	U1 - Ufficio	U2 - Ufficio	U3 - Ufficio	U4 - Ufficio	B1 - Bagno	B2 - Bagno
				3,40	2,15	4,80	5,90	4,85	5,05	9,25	18,20	14,05
				9,15	20,80	14,05	14,05	14,25	12,35	4,30	4,40	4,40
				6,45	4,60	3,75	83,85	55,75	71,85	87,80	85,55	163,20
				100,00	66,00	85,00	251,00	38,75	38,75	21,98%	78,02%	100%
				8,52	30,23	38,75						

EDIFICIO C1 - EDIFICIO C2	LOTTO C - PIANO 1°	UFFICIE STUDI PRIVATI	DT/2	TIPO D			TIPO E			TIPO F		
				I - Ingresso	D - Disimpegno	Rec - Reception	U1 - Ufficio	U2 - Ufficio	U3 - Ufficio	U4 - Ufficio	B1 - Bagno	B2 - Bagno
				3,40	2,15	4,80	5,90	4,85	5,05	9,25	18,20	14,05
				9,15	20,80	14,05	14,05	14,25	12,35	4,30	4,40	4,40
				6,45	4,60	3,75	83,85	55,75	71,85	87,80	85,55	163,20
				100,00	66,00	85,00	251,00	38,75	38,75	21,98%	78,02%	100%
				8,52	30,23	38,75						

EDIFICIO C1 - EDIFICIO C2	LOTTO C - PIANI 2°-3°-4°-5°-6°-7°-8°	ABITAZIONE CIVILE	DA	TIPO G			TIPO H			TIPO I		
				I - Ingresso	D - Disimpegno	K - Cucina	S/P - Sog./Pranzo	S/K - Sog./Cucina	L1 - Letto	L2 - Letto	L3 - Letto	B1 - Bagno
				3,40	2,15	4,80	5,90	4,85	5,05	9,25	18,20	14,05
				9,15	20,80	14,05	14,05	14,25	12,35	4,30	4,40	4,40
				6,45	4,60	3,75	83,85	55,75	71,85	87,80	85,55	163,20
				100,00	66,00	85,00	251,00	38,75	38,75	21,98%	78,02%	100%
				8,52	30,23	38,75						

COMUNE DI SALERNO		
P.U.A. CR_4 sub 1		
prevalentemente residenziale sito in località Materno		
SPAZIO RISERVATO ALL'ENTE		
Visti / Approvazioni		
Protocollo		
COMMITTENTE		
CONSORZIO CASA ROMA - MATIERNO CR4		
Presidente: sig. Vincenzo MATTEI		
Sede Legale: Corso Vittorio Emanuele n.203 - 84100 Salerno		
PROGETTAZIONE		
Arch. Roberto SICA		
Via Torretta, 4 - 84122 Salerno		
Telefono 089 0849110 - Fax 089 0849151		
Partita IVA 034507308100 - roberto.sica@proseco.it		
COLLABORAZIONE		
Ing. Pasquale Citarelli		
Arch. Carmen Arena		
TAVOLA	ELABORATO	SCALA
PA6.3	Piante ai vari livelli - LOTTO Fc	1:100
REV.	DATA	DESCRIZIONE MODIFICA
1	11/05/2015	Revisione
2		