

regione: CAMPANIA
comune: SALERNO

PUA SUB-COMPARTO CR_29 sub.2
ANGELLARA-FERROVIA-ARBOSTELLA

committenti: Sign.ri VETTORI GUGLIELMO, VETTORI GIOVANNI BATTISTA

elaborati: **STATO DI FATTO**

Planimetria con sovrapposizione rilievo
celerimetrico/catastale con individuazione
delle proprietà, planimetria del lotto con
indicazione del calcolo grafico-analitico
delle superfici + fascia fluviale

SCALA: 1/500 AGOSTO 2019


gruppo di progettazione:

ing. GAETANO D'AMBROSIO

arch. NICOLA MANZO
arch. GIOACCHINO CARPINELLI
per.ing. VINCENZO TROMBETTA


progettazioni specialistiche:

PLANIMETRIA STATO ATTUALE
CON INDICAZIONE DELLA
PERIMETRAZIONE COMPARTO
E FASCIA DI RISPETTO FLUVIALE

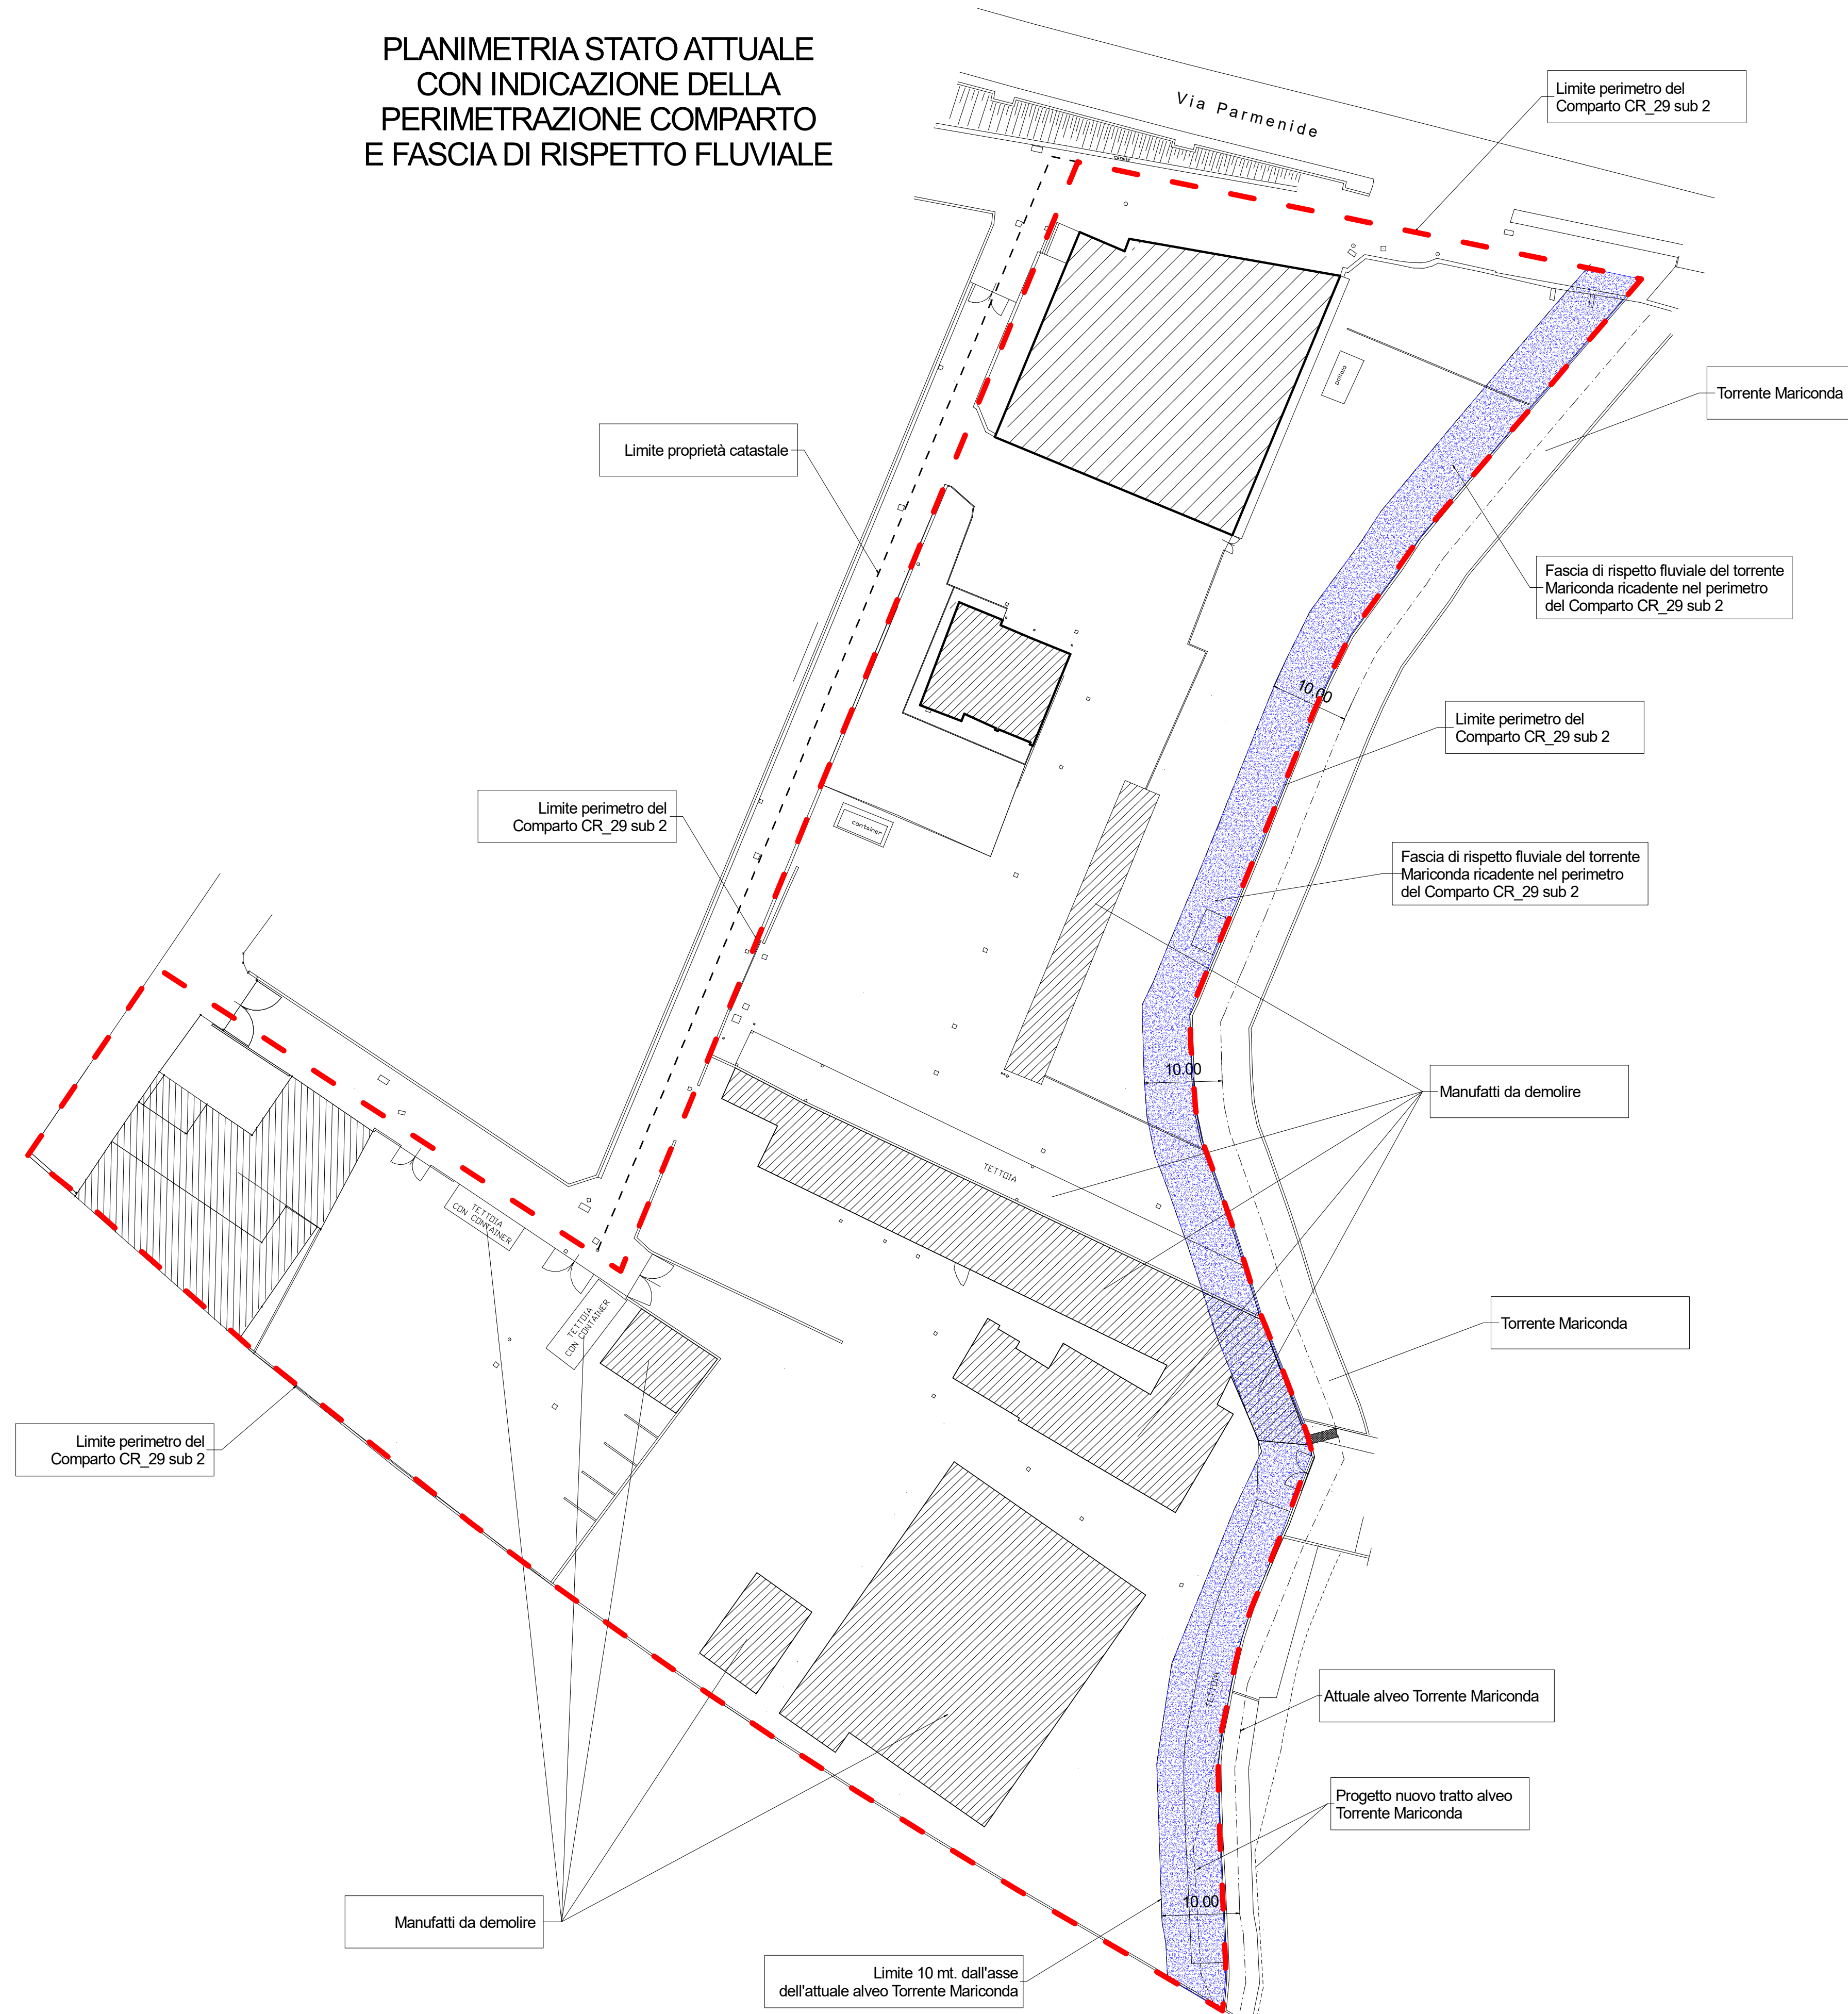


Superficie Rilievo Lotto Celerimetrico									
									sup. lorda
A	1.00	x	73.85	x	12.75	/	2.00	=	470.79 mq
B	68.10	x	58.90	x	27.80	/	2.00	=	1765.30 mq
C	58.90	x	55.50	x	14.80	/	2.00	=	846.56 mq
D	55.50	x	54.95	x	52.90	/	2.00	=	2921.40 mq
E	54.95	x	63.00	x	14.40	/	2.00	=	849.24 mq
F	1.00	x	63.00	x	31.50	/	1.00	=	1984.50 mq
G	1.00	x	28.35	x	31.50	/	2.00	=	446.51 mq
H	91.00	x	91.30	x	12.60	/	2.00	=	1148.49 mq
I	29.30	x	29.20	x	37.15	/	2.00	=	1086.64 mq
L	1.00	x	5.00	x	37.80	/	2.00	=	94.50 mq
M	34.10	x	32.50	x	17.15	/	2.00	=	571.10 mq
N	1.00	x	32.40	x	2.95	/	2.00	=	47.79 mq
O	32.40	x	30.80	x	17.10	/	2.00	=	540.36 mq
P	37.30	x	45.50	x	32.90	/	2.00	=	1362.06 mq
Q	40.20	x	55.75	x	54.70	/	2.00	=	2624.23 mq
R	1.00	x	5.40	x	54.80	/	2.00	=	147.96 mq
S	1.00	x	4.00	x	12.15	/	2.00	=	24.30 mq
T	4.00	x	10.80	x	13.35	/	2.00	=	98.79 mq
U	10.80	x	14.80	x	5.10	/	2.00	=	65.28 mq
V	23.15	x	25.20	x	14.80	/	2.00	=	357.79 mq
Z	1.00	x	26.90	x	15.10	/	2.00	=	203.10 mq
									17656.69 mq

CALCOLO GRAFICO-ANALITICO SUPERFICIE
PERIMETRAZIONE COMPARTO

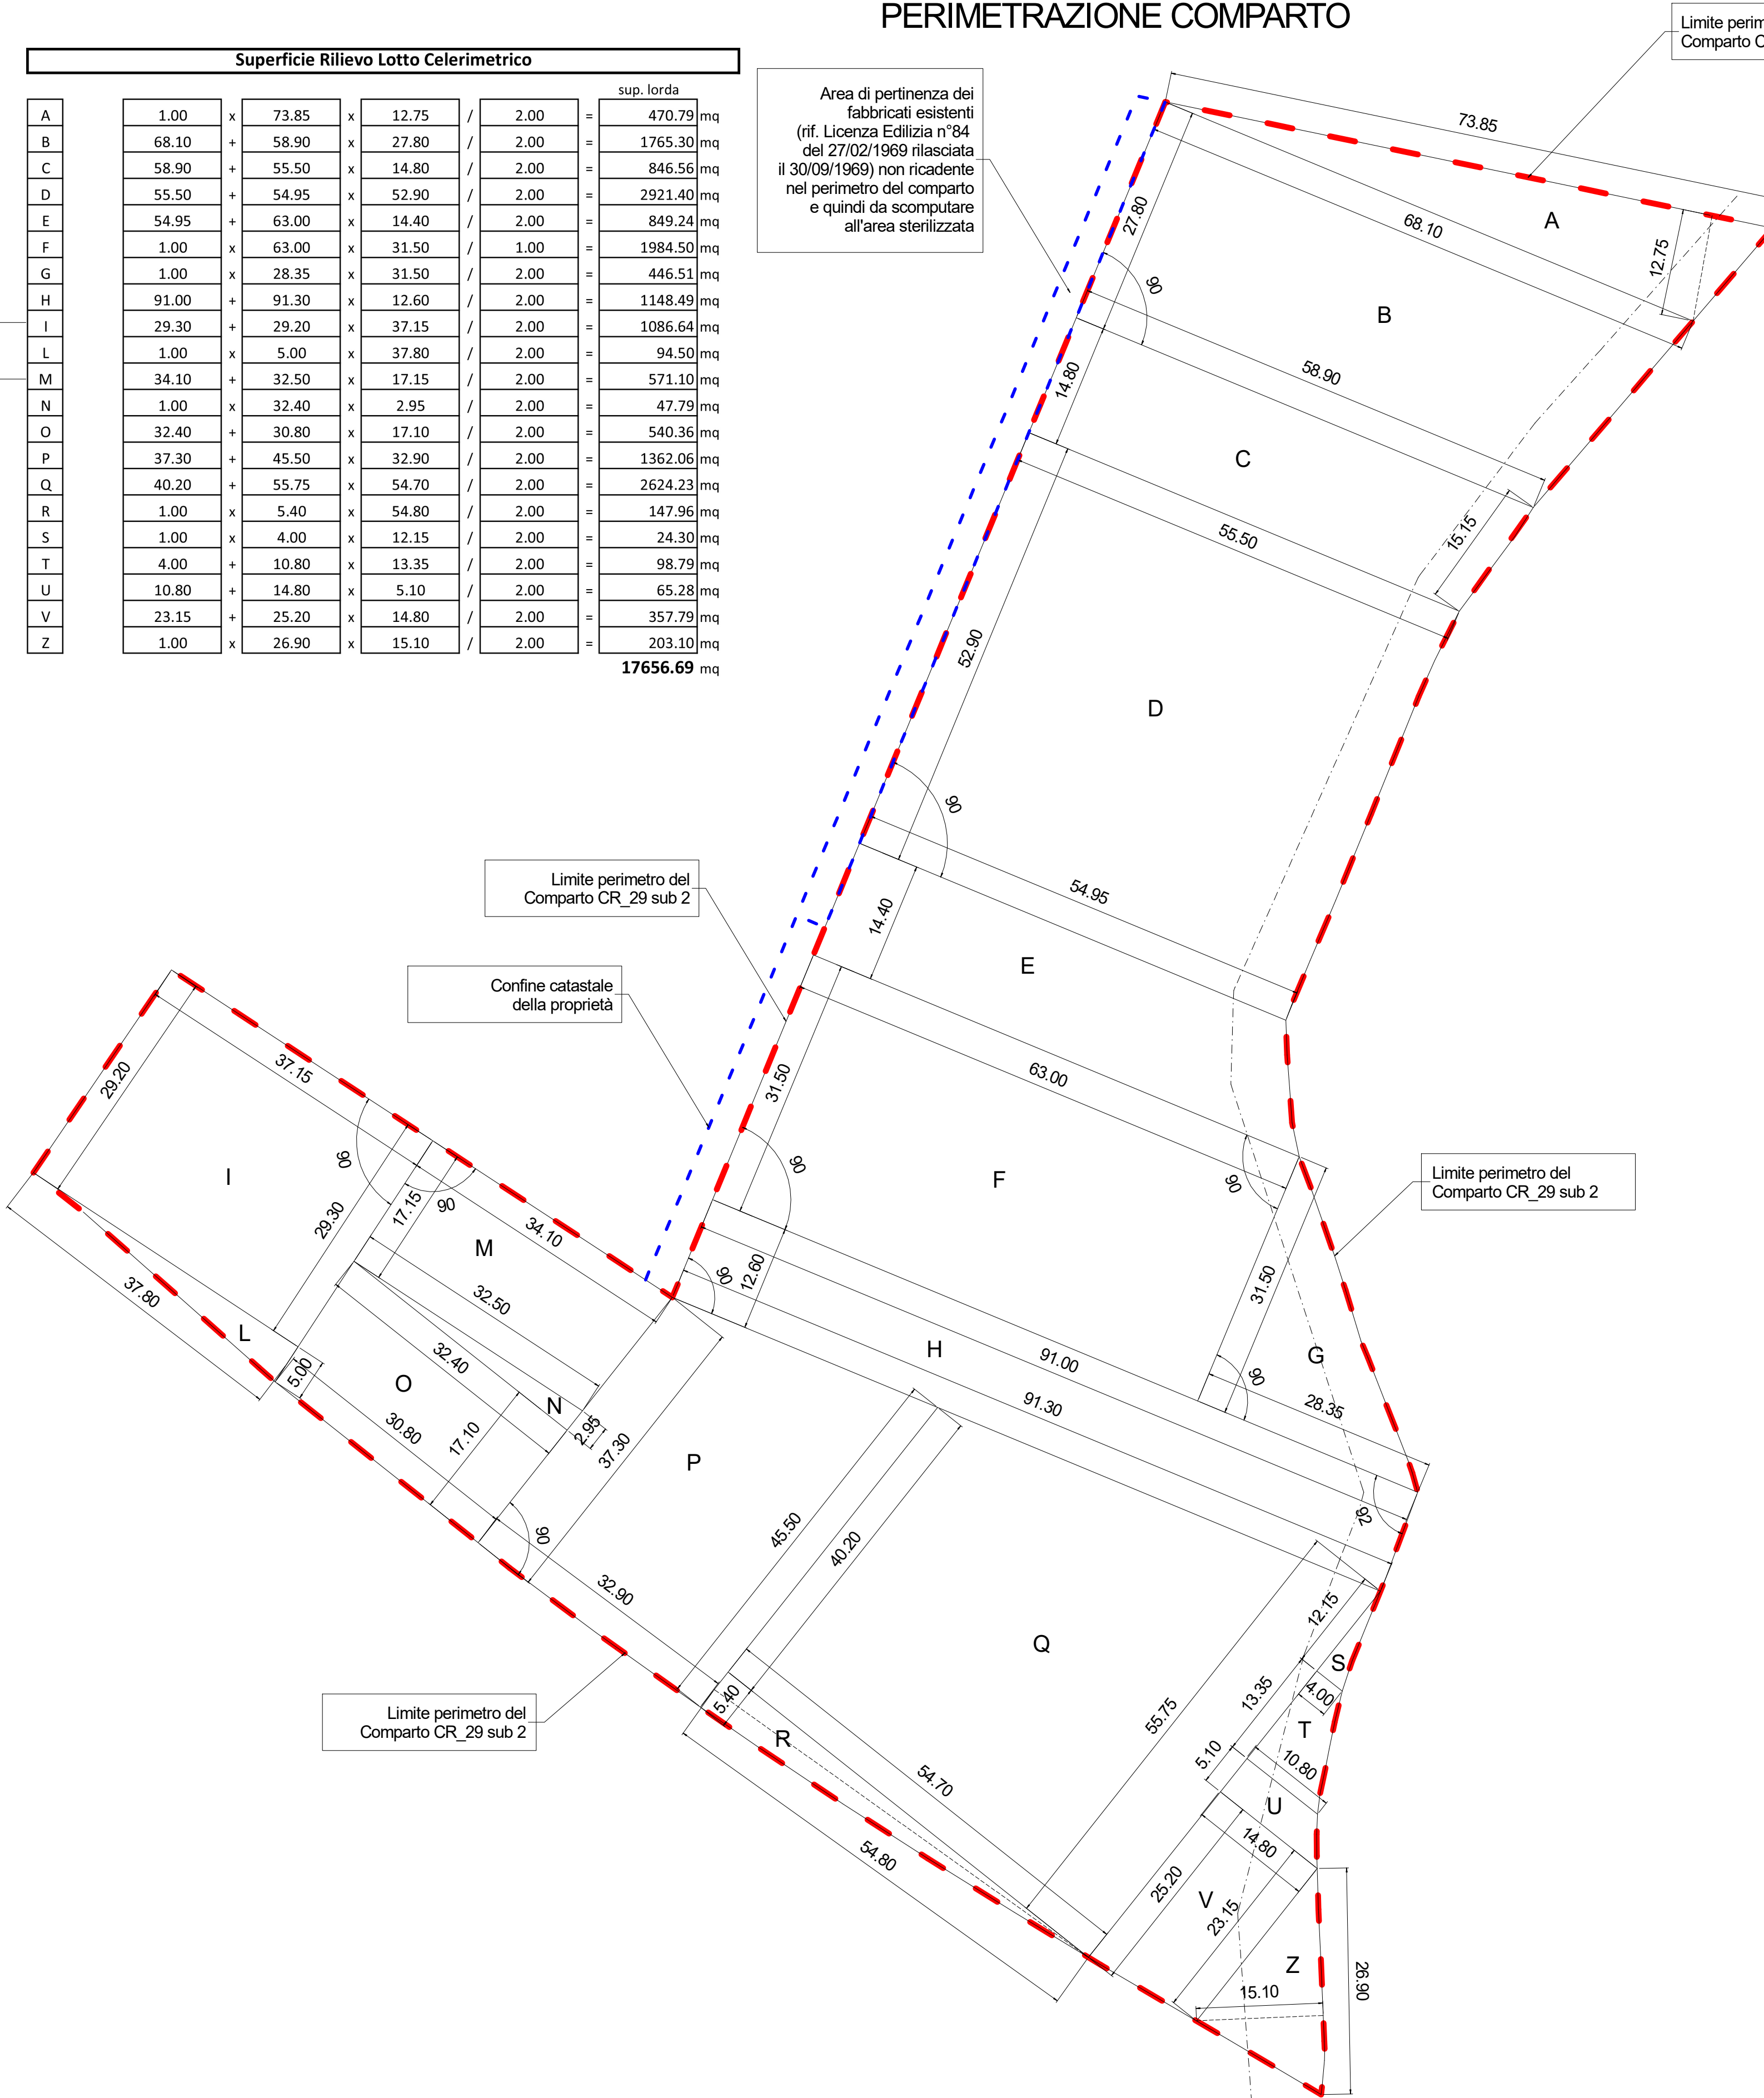


CALCOLO GRAFICO-ANALITICO SUPERFICIE
FASCIA FLUVIALE RICADENTE NELLA
PERIMETRAZIONE DEL COMPARTO

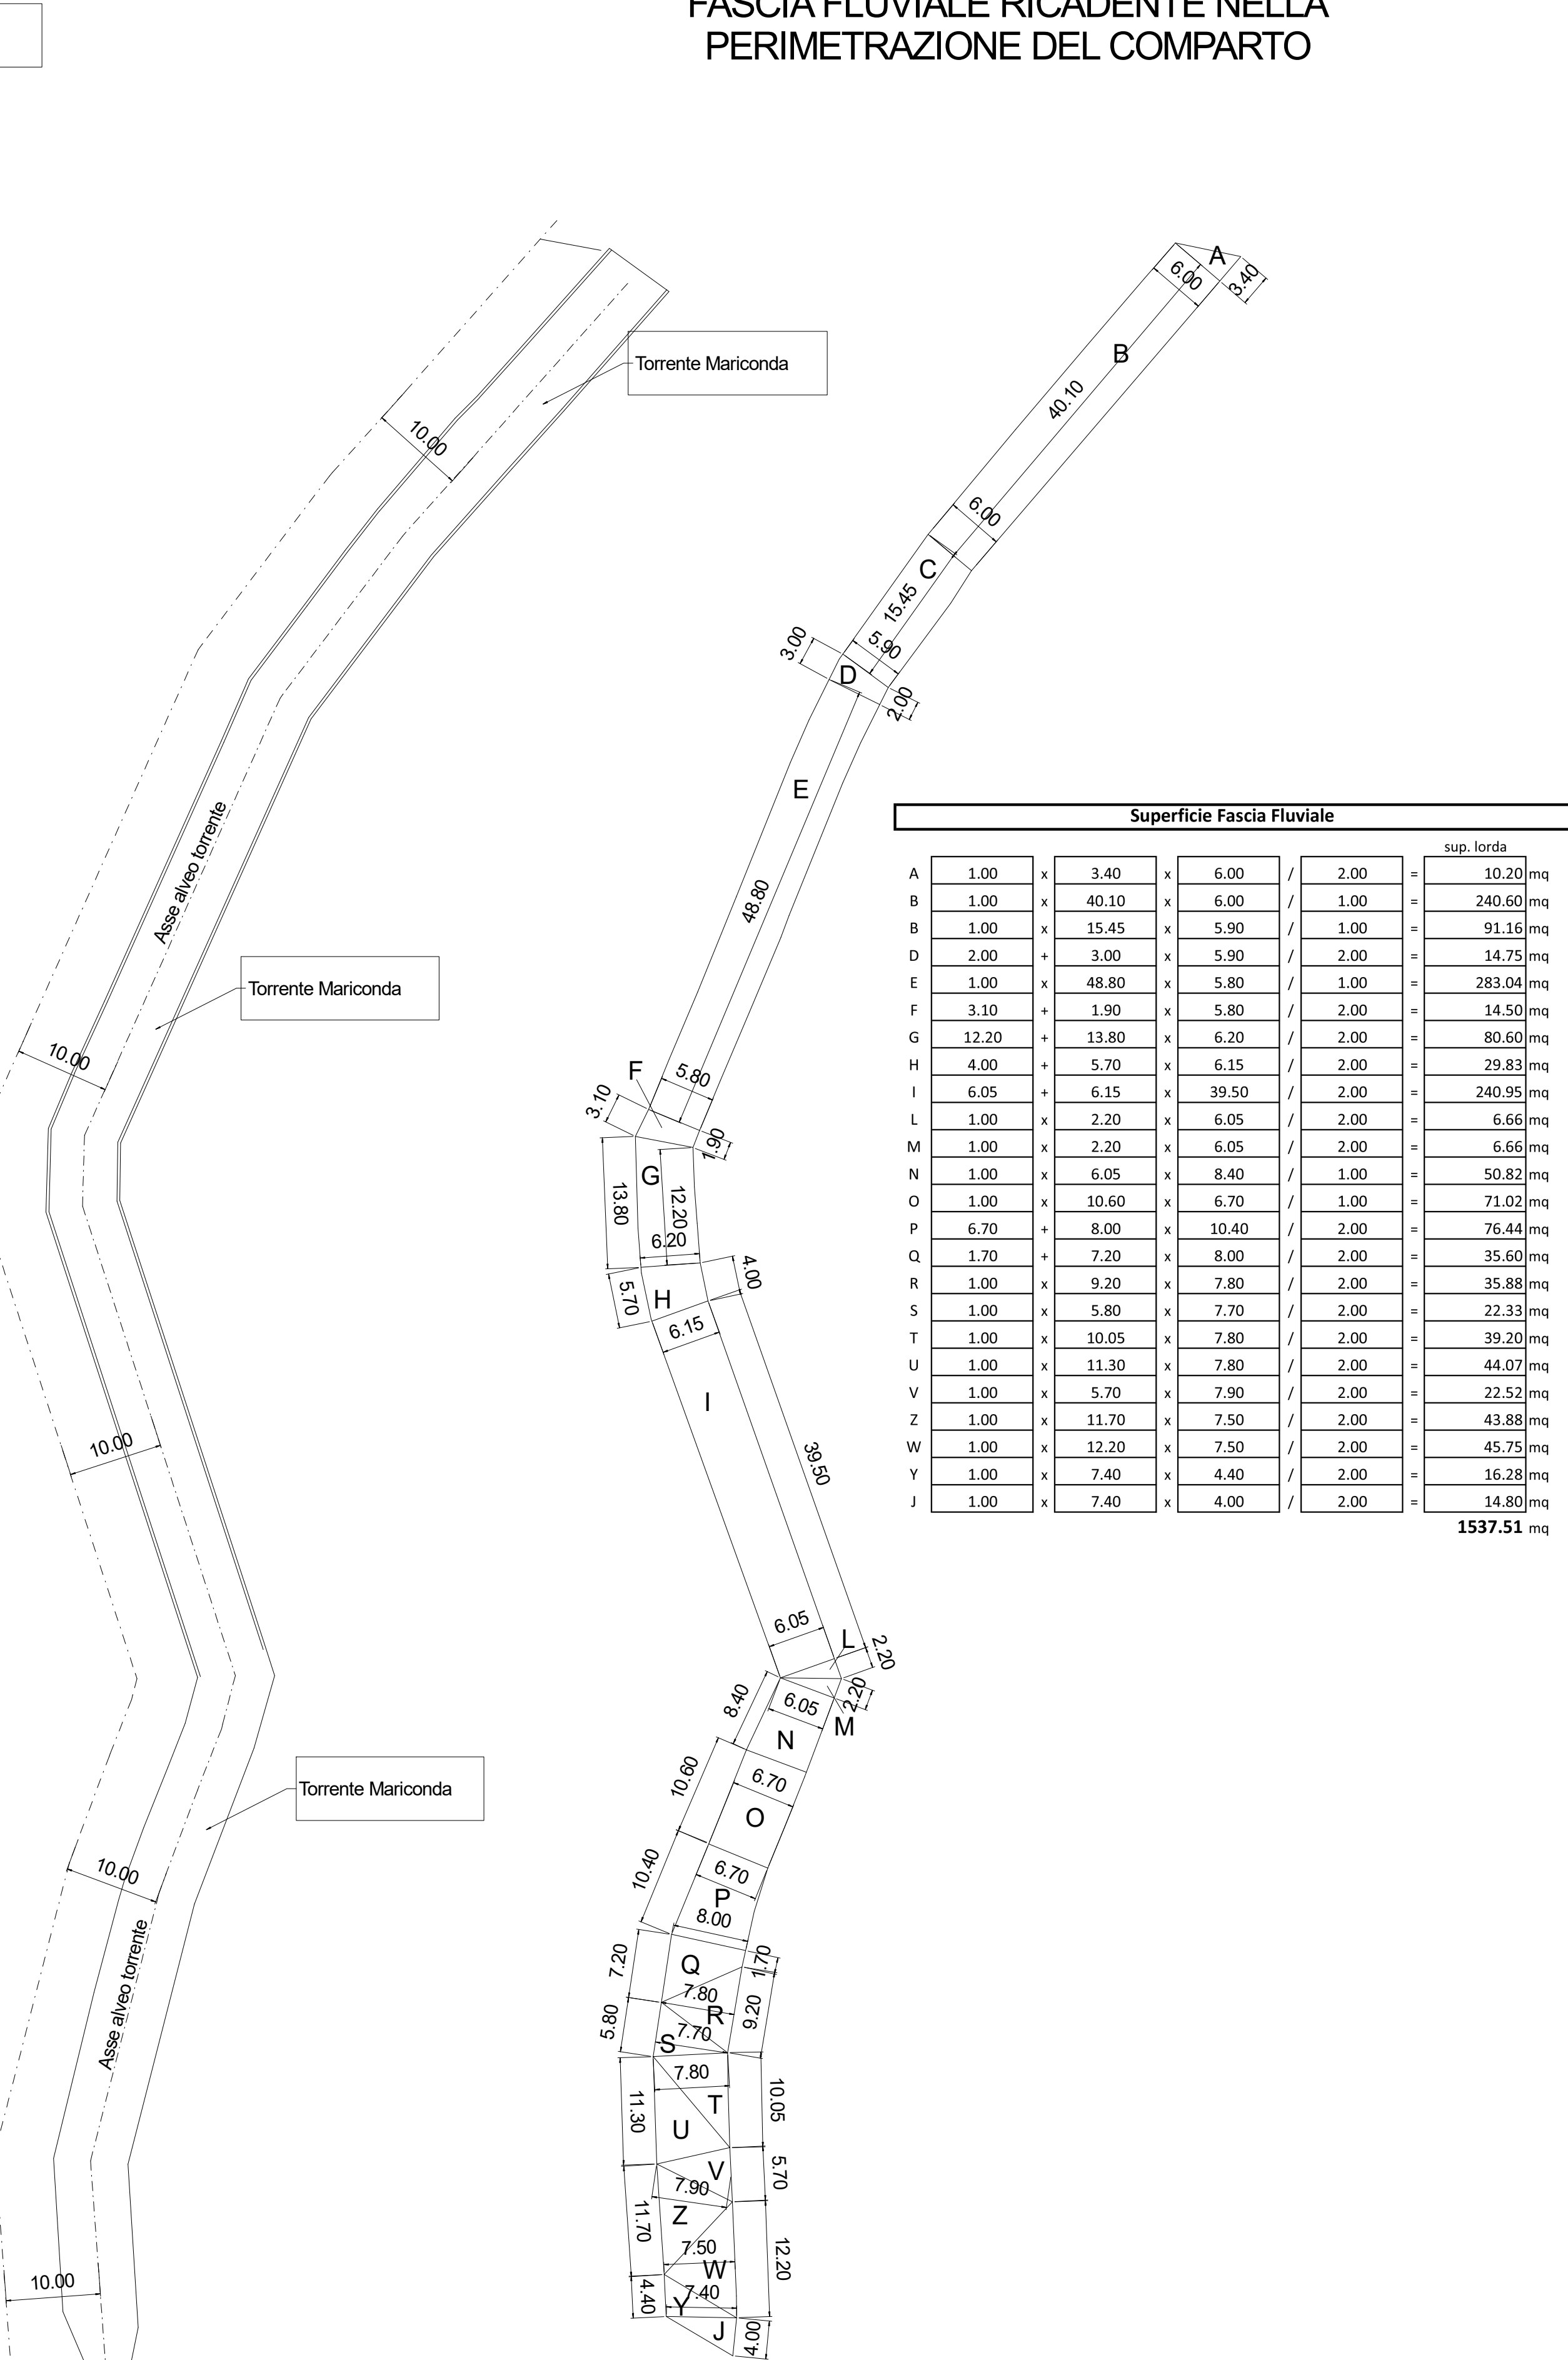

Superficie Fascia Fluviale									
									sup. lorda
A	1.00	x	3.40	x	6.00	/	2.00	=	10.20 mq
B	1.00	x	40.10	x	6.00	/	1.00	=	240.60 mq
C	1.00	x	15.45	x	5.90	/	1.00	=	91.16 mq
D	2.00	x	3.00	x	5.90	/	2.00	=	14.75 mq
E	1.00	x	48.80	x	5.80	/	1.00	=	283.04 mq
F	3.10	x	1.90	x	5.80	/	2.00	=	14.50 mq
G	12.20	x	13.80	x	6.20	/	2.00	=	80.60 mq
H	4.00	x	5.70	x	6.15	/	2.00	=	23.83 mq
I	6.05	x	6.15	x	39.50	/	2.00	=	240.95 mq
L	1.00	x	2.20	x	6.05	/	2.00	=	6.66 mq
M	1.00	x	2.20	x	6.05	/	2.00	=	6.66 mq
N	1.00	x	6.05	x	8.40	/	1.00	=	50.82 mq
O	1.00	x	10.60	x	6.70	/	1.00	=	71.02 mq
P	6.70	x	8.00	x	10.40	/	2.00	=	76.44 mq
Q	1.70	x	7.20	x	8.00	/	2.00	=	35.60 mq
R	1.00	x	9.20	x	7.80	/	2.00	=	35.88 mq
S	1.00	x	5.80	x	7.70	/	2.00	=	22.33 mq
T	1.00	x	10.05	x	7.80	/	2.00	=	39.20 mq
U	1.00	x	11.30	x	7.80	/	2.00	=	44.07 mq
V	1.00	x	9.70	x	7.90	/	2.00	=	22.52 mq
W	1.00	x	11.70	x	7.50	/	2.00	=	43.88 mq
Z	1.00	x	12.20	x	7.50	/	2.00	=	45.75 mq
Y	1.00	x	7.40	x	4.40	/	2.00	=	16.28 mq
J	1.00	x	7.40	x	4.00	/	2.00	=	14.80 mq
									1537.51 mq

PLANIMETRIA CON SOVRAPPOSIZIONE
PARTICELLE CATASTALI CON
PERIMETRAZIONE DEL COMPARTO

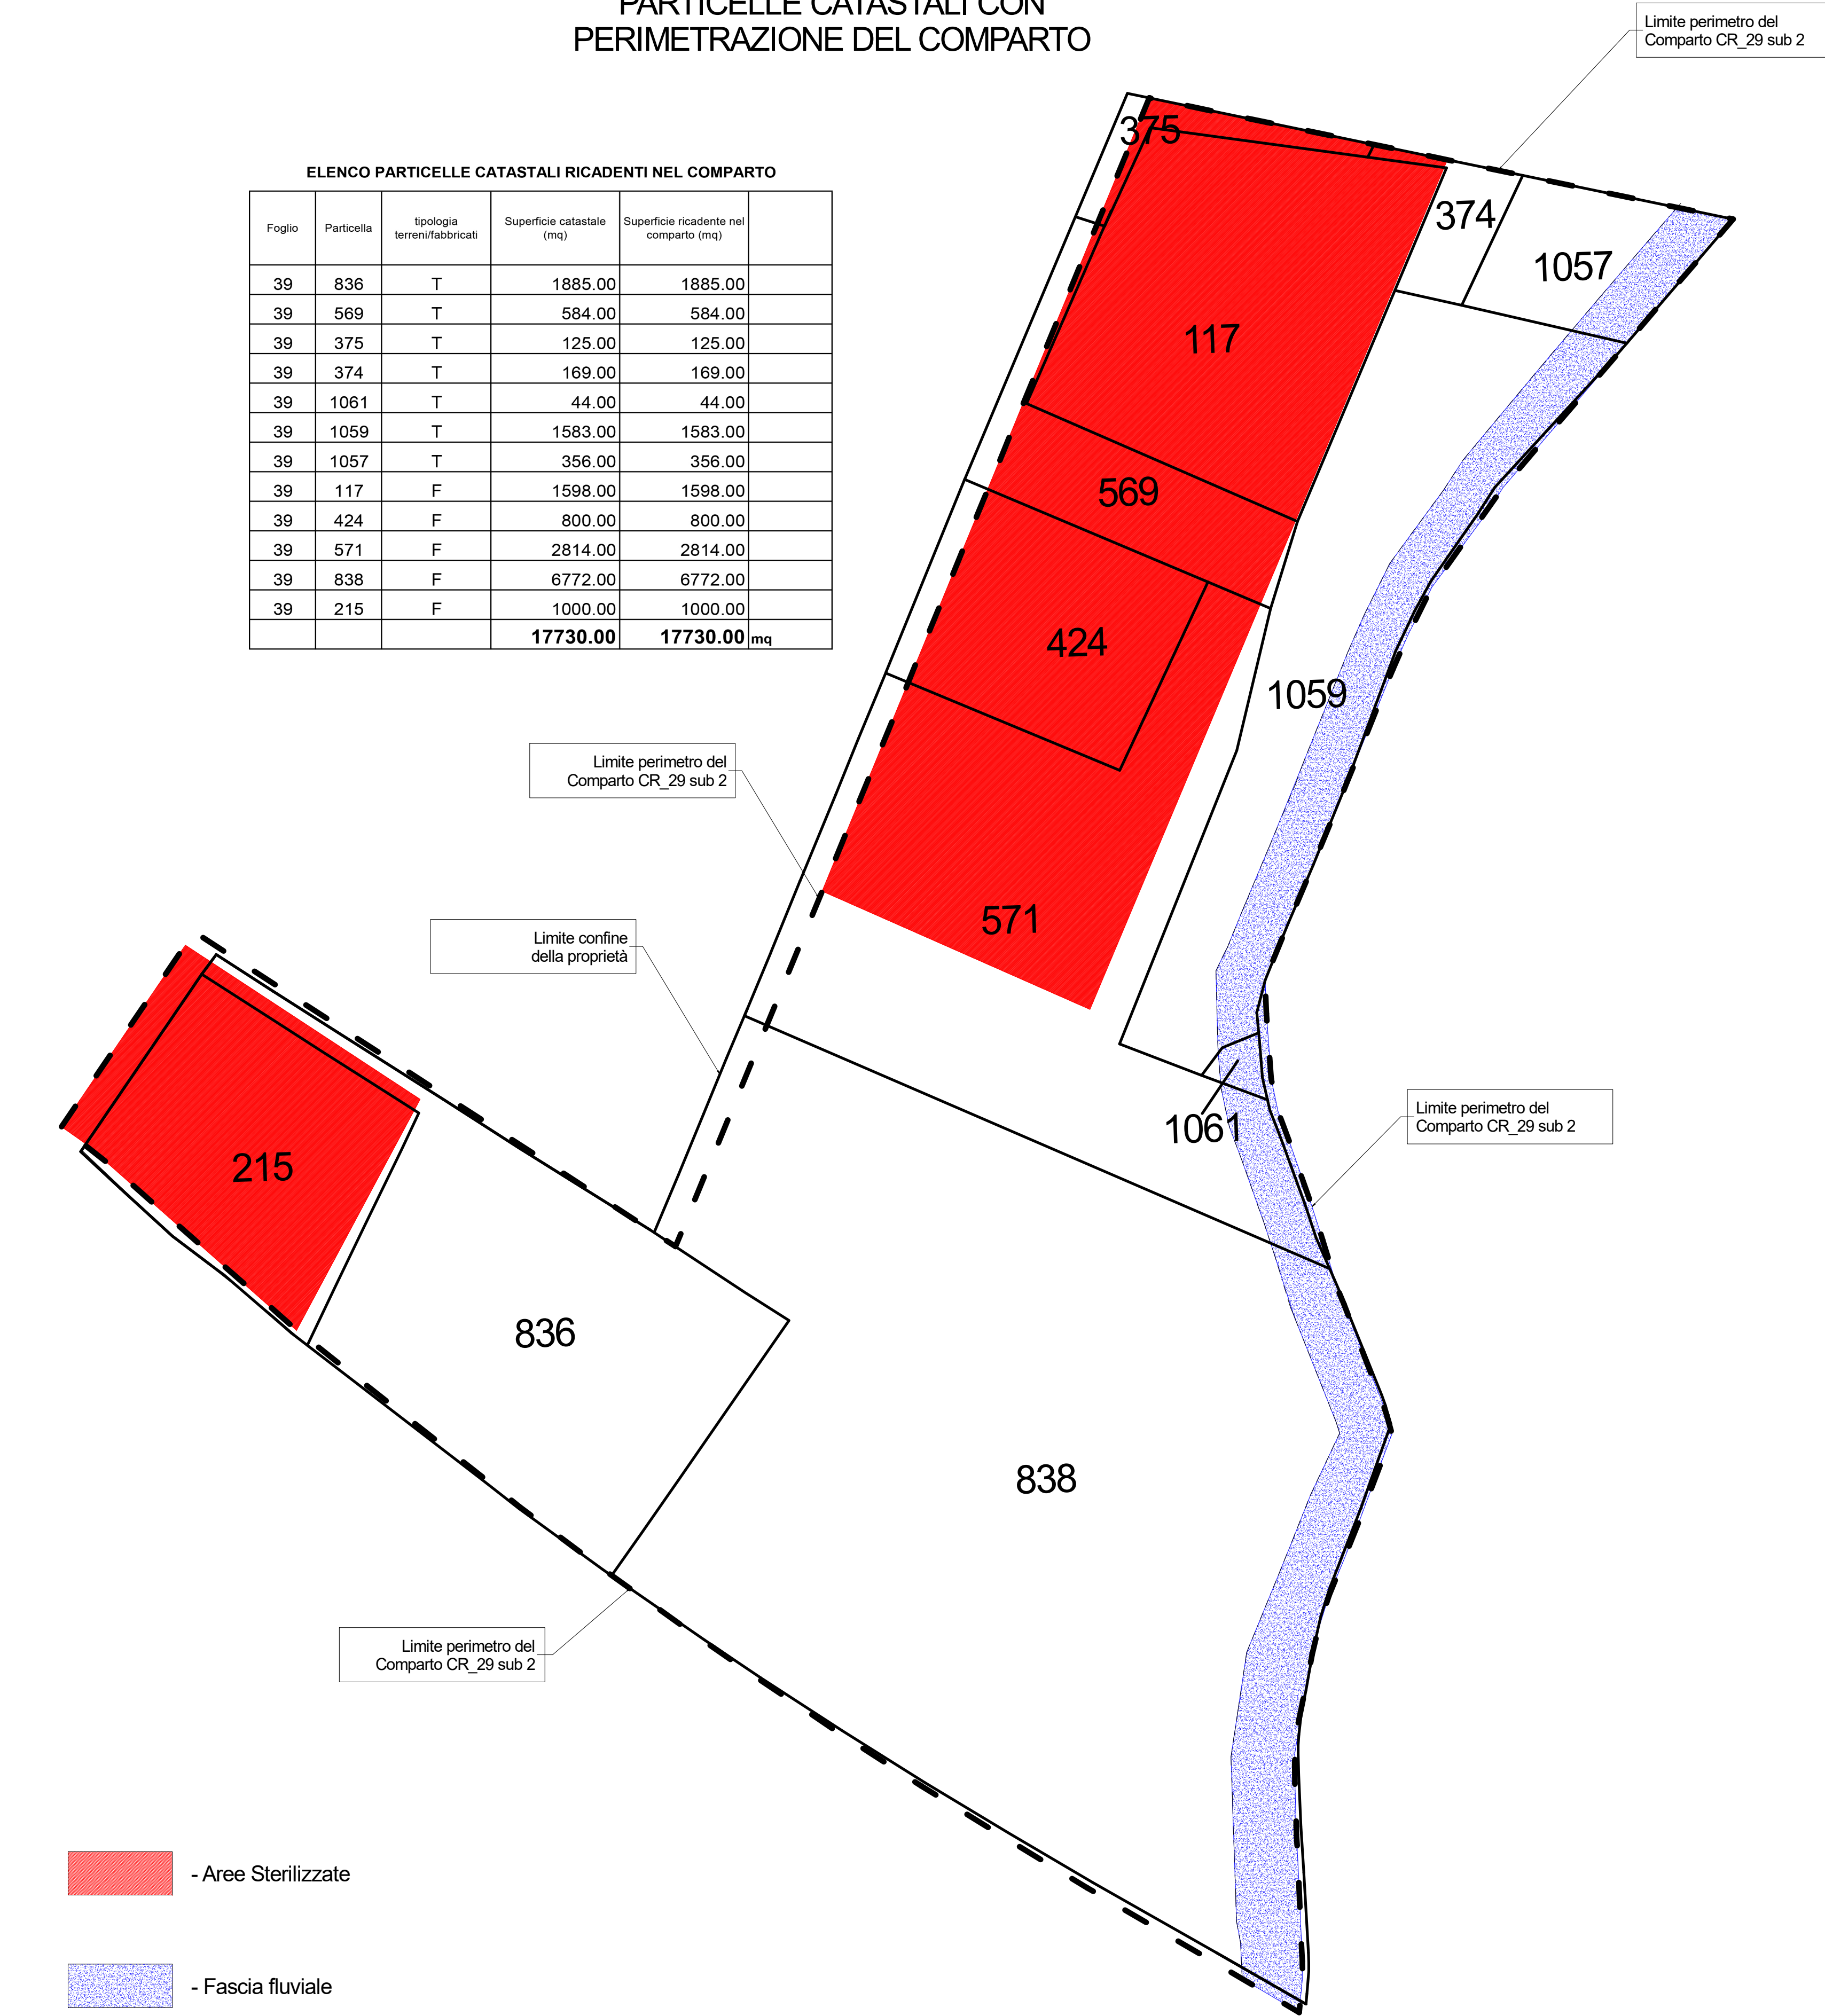

ELENCO PARTICELLE CATASTALI RICADENTI NEL COMPARTO				
Foglio	Particella	Spiegata (millesimale)	Superficie catastale (mq)	Superficie ricadente nel comparto (mq)
39	836	T	1885.00	1885.00
39	569	T	584.00	584.00
39	375	T	125.00	125.00
39	374	T	169.00	169.00
39	1061	T	44.00	44.00
39	1059	T	1583.00	1583.00
39	1057	T	356.00	356.00
39	117	F	1598.00	1598.00
39	424	F	800.00	800.00
39	571	F	2814.00	2814.00
39	838	F	6772.00	6772.00
39	215	F	1000.00	1000.00
			17730.00	17730.00