

Comune di Salerno
PUA di iniziativa privata

 
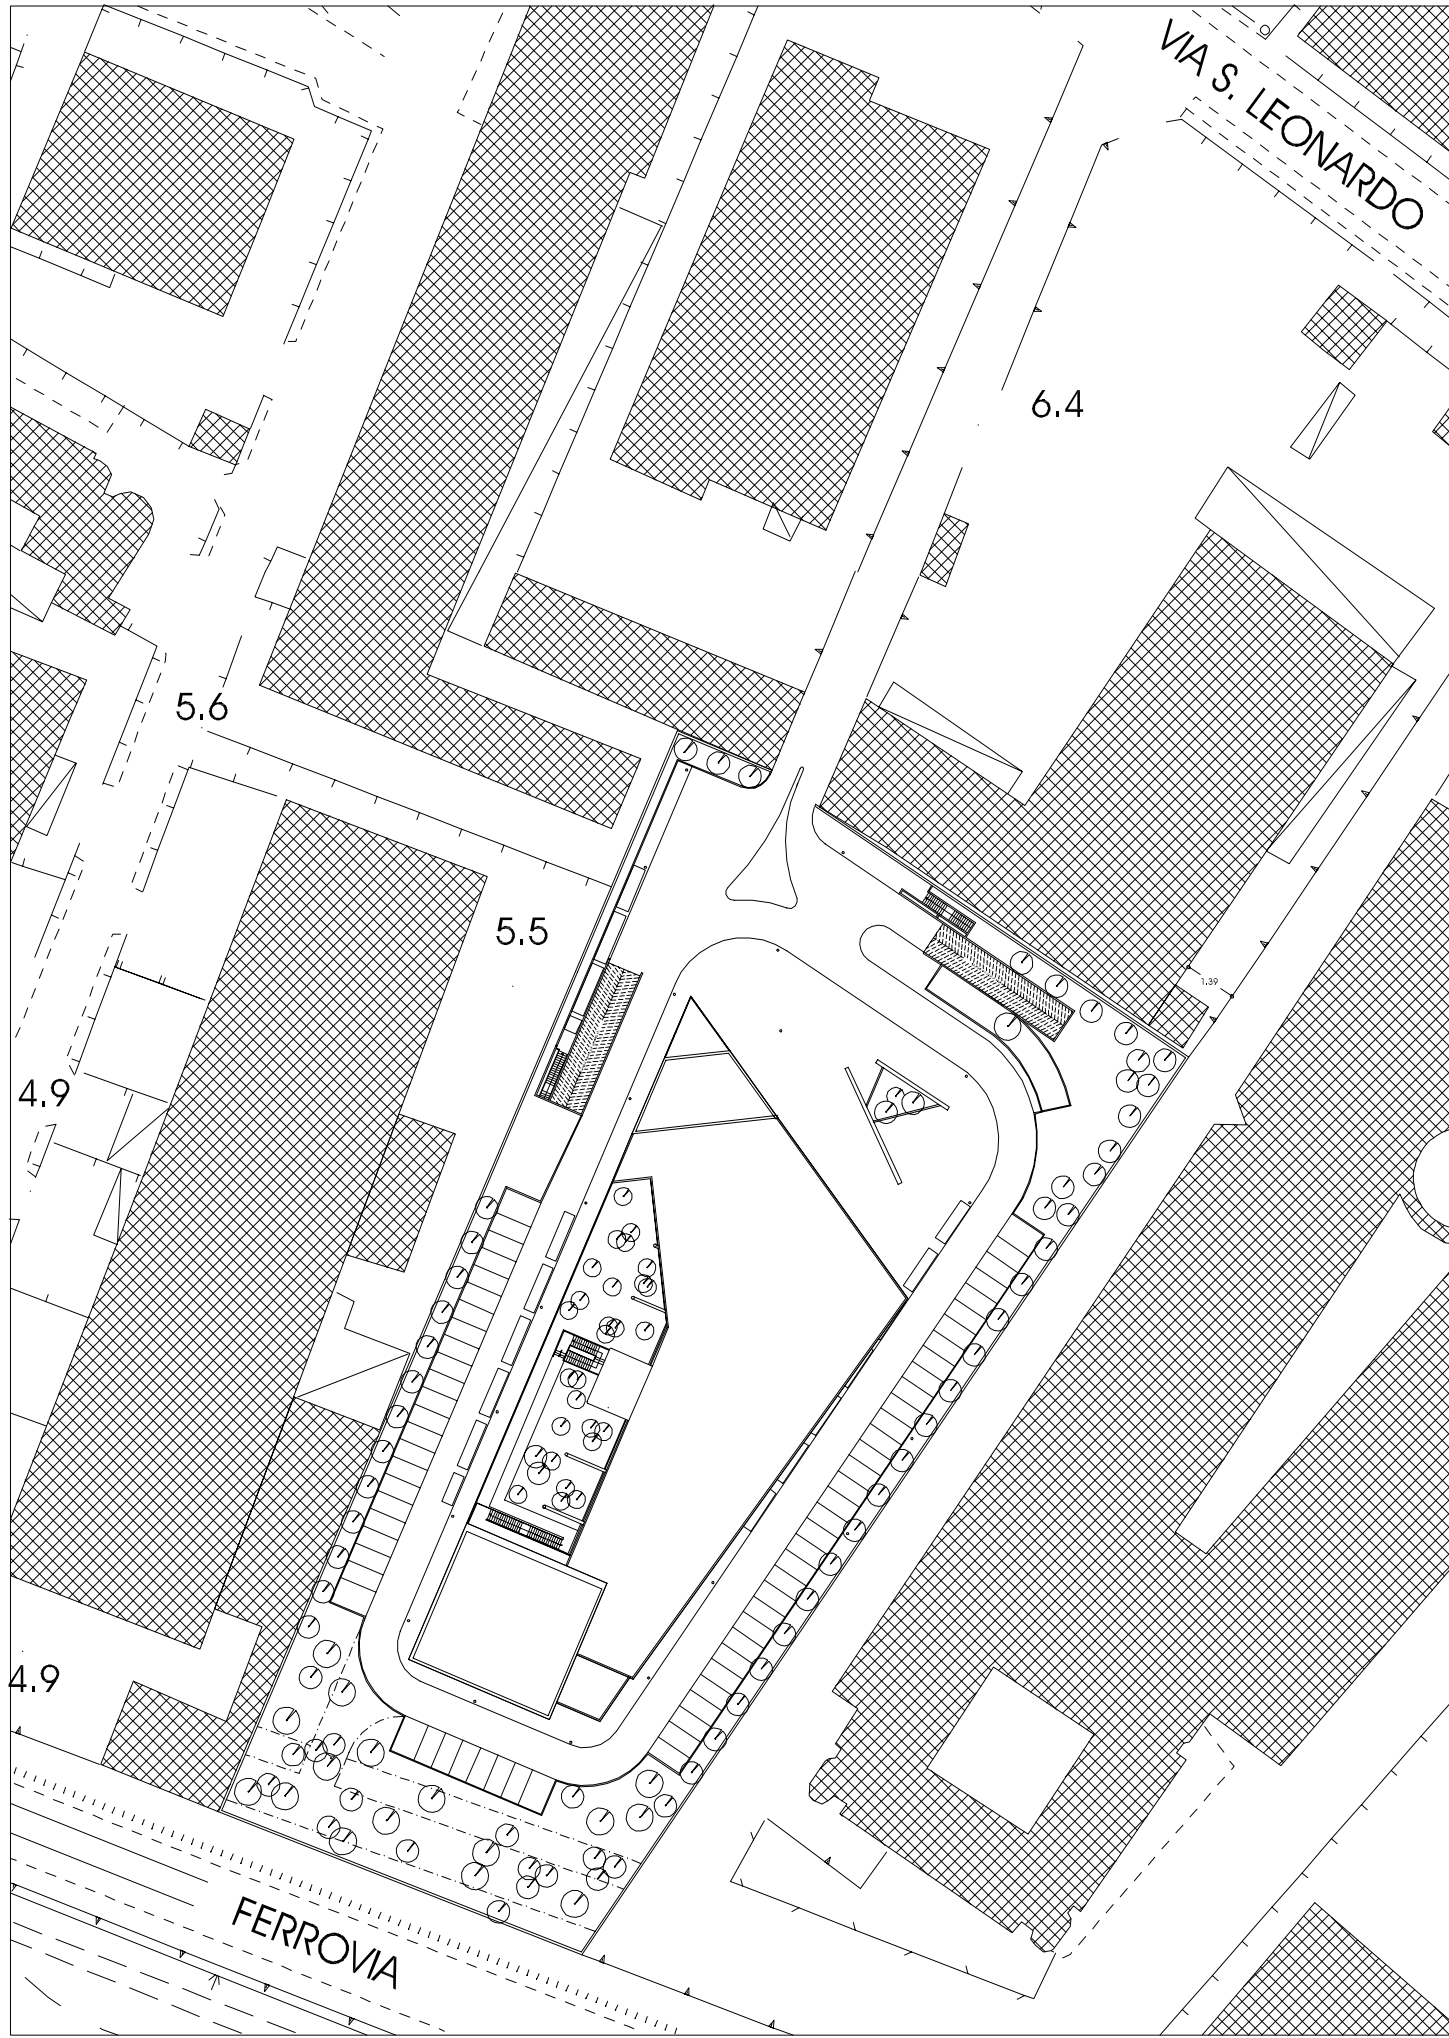
Ristrutturazione Urbanistica
area "De Angelis s.r.l." via San Leonardo n° 42





Proponente: De Angelis s.r.l.

Progetto: Ing. Roberto Di Giuda
arch. Bruno Lambiase

collaborazione di progetto: arch. Sergio Santoro
geologo: dr. Sergio Miliati
direzione lavori: Ing. Roberto Di Giuda - arch. Bruno Lambiase

elaborato P.13 bis (gennaio 2014): proposta di progetto
- planimetria con impianti a rete 1:200



LEGENDA					
RETE SMALTIMENTO ACQUE REFLUE	RETE ACQUE METEORICHE	IMPIANTO ELETTRICO ED ILLUMINAZIONE	RETE TELECOM	RETE IDRICA	RETE GAS
----- tubazioni acque nere	----- tubazioni acque bianche	----- linea elettrica	----- linea telecom	----- tubazione rete idrica	----- tubazione rete gas
 pozzetto dispersione	 pozzetto sfornato e caditoia	 quadro elettrico	 pozzetto dispersione	 pozzetto chiave d'arresto	 punto allaccio gas
 vasca Imhoff con pompa di sollevamento	 pozzetto dispersione	 pozzetto Enel e messa a terra			
	 pluviale	 pozzetto messa a terra			
		 pozzetto rete illuminazione			